



ZÁBRADÍ RAMPY Z07

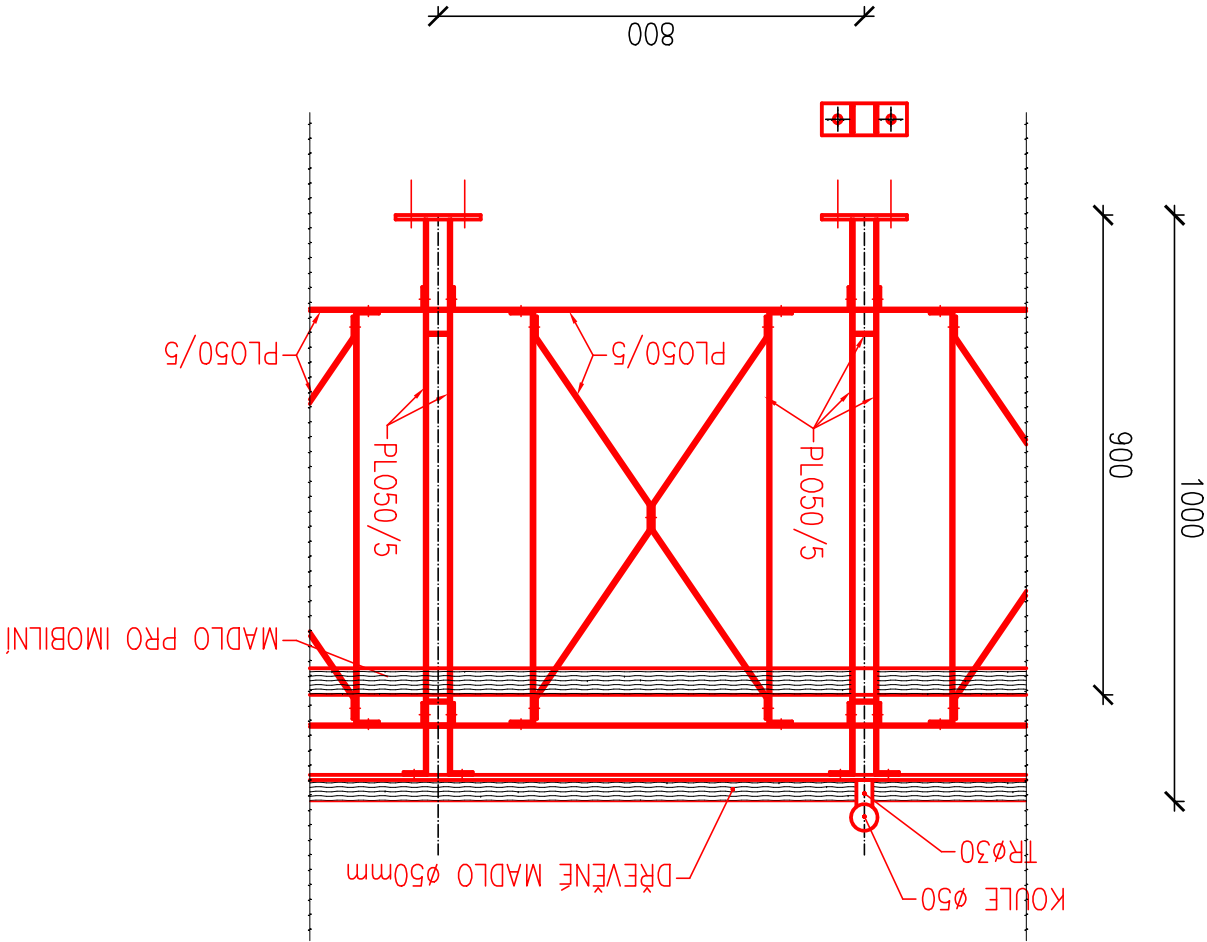

DETAIL ZÁBRADÍ 1:20

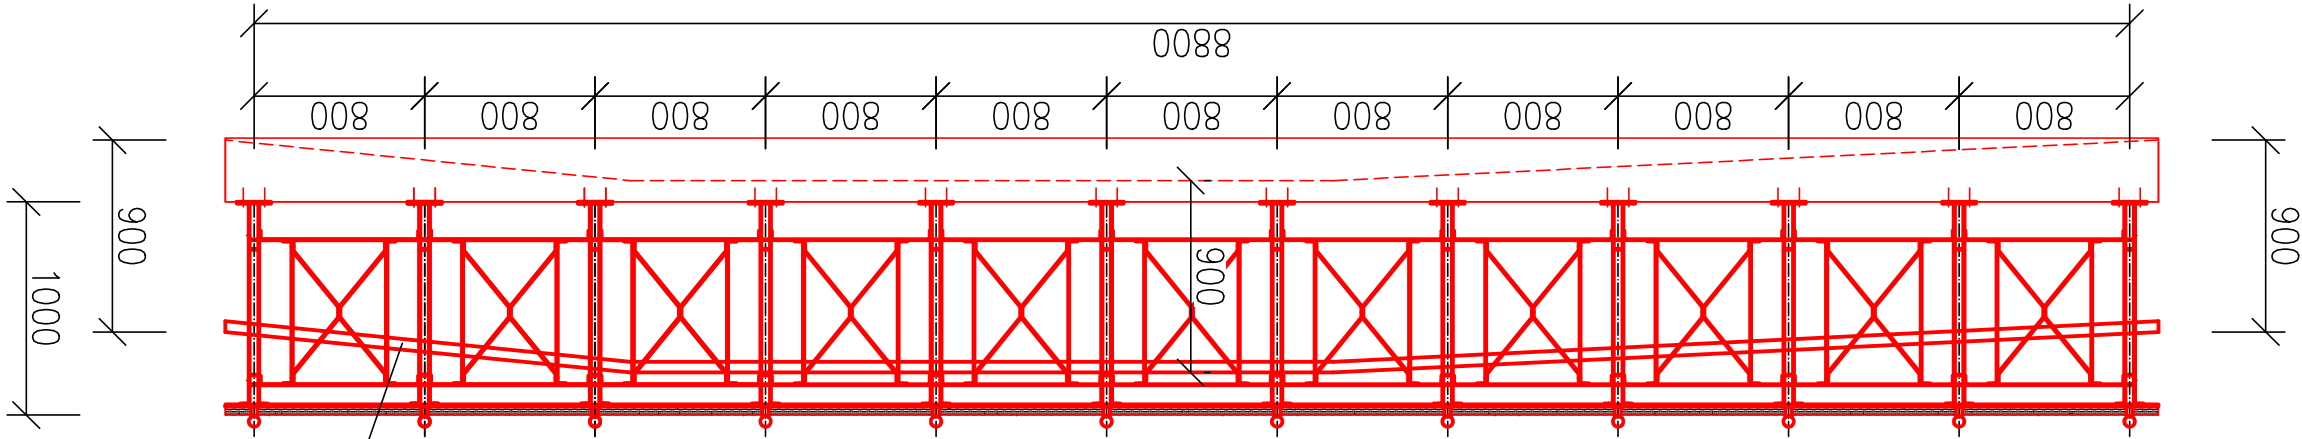

POHLED 1:50