


PŮDORYS 1.PP  
1:50

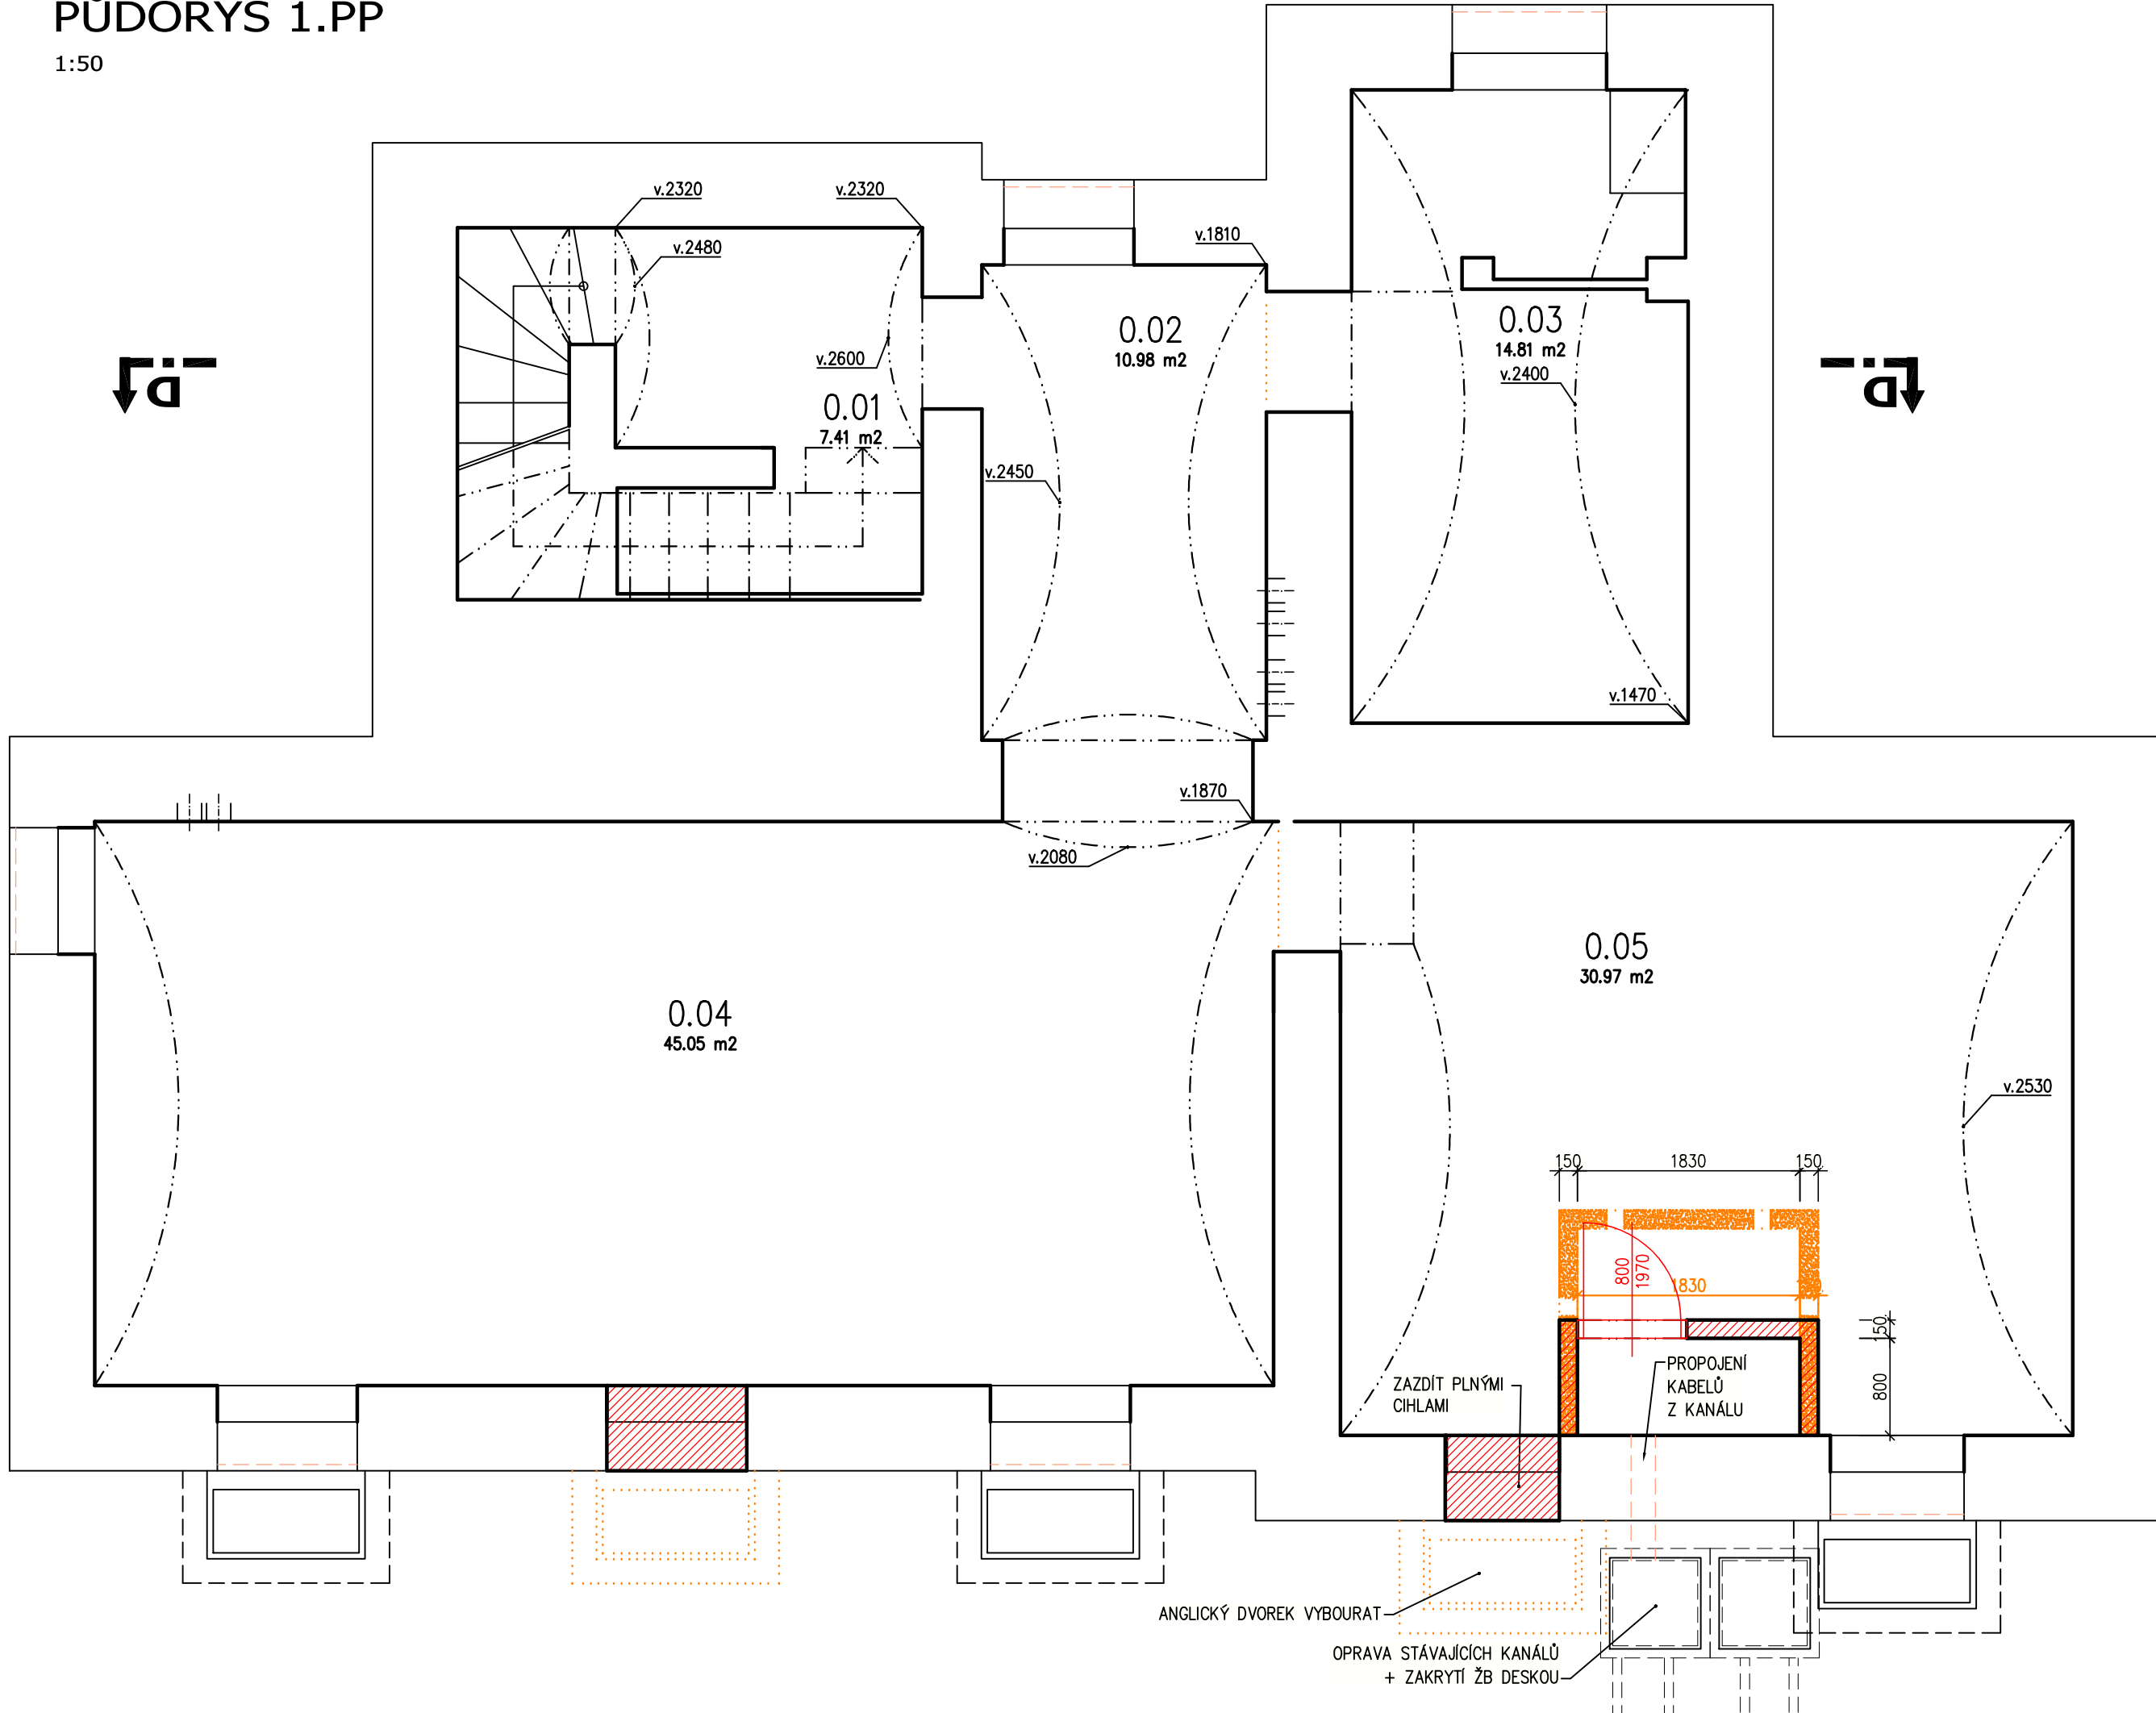

Změna	Datum	Název změny	Vypracoval	Odpovědná osoba		
Investor: <b>Správa železnic, státní organizace</b> <b>Diážděná 1003/7, Praha 1, Nové Město 110 00</b> <b>Správa pozemních staveb,</b> <b>oblastní ředitelství Hradec Králové</b>			<b>ASSPRO</b>  <b>PROJEKČNÍ A INŽENÝRSKÁ KANCELÁŘ s.r.o.</b>	Pihovská 1100 547 01 Náchod tel: 491 427 742 491 426 784 e-mail: asspro@asspro.cz www.asspro.cz		
				Vypracoval	Odpovědná osoba	Vedoucí oddělení
				Matěj Přibyl	Ing. Jiří Vejvoda	Ing. Jiří Vejvoda
Stavba: <b>HRONOV ON</b> <b>- OPRAVA</b>			Formát	<b>3 A4</b>	Kopie č.	
			Datum	<b>08/2020</b>		
			Měřítko	<b>1:50</b>		
			Zak. číslo	<b>20 071</b>		
Obsah: <b>NOVÝ STAV</b> <b>PŮDORYS 1.PP - PŘÍPRAVA PRO SLABOPROUDÉ ROZVODY</b>			Stupeň PD	<b>DSP</b>	<b>D.2.2.a.1-24</b>	
			Dok. č.			
Tento dokument je duševním majetkem firmy ASSPRO Náchod. Nesmí být bez jejího souhlasu kopírován ani jinak rozšiřován.						