SO 298-32-13
MO2 10/50
dvoupruhová obousměrná místní komunikace
(Rekonstrukce stávající Domažlické ulice)
(řez přes parkovací pruh)
TŘÍDA DOPRAVNÍHO ZATÍŽENÍ IV, NÁVRHOVÁ ÚROVEŇ POROUŠENÍ D 1

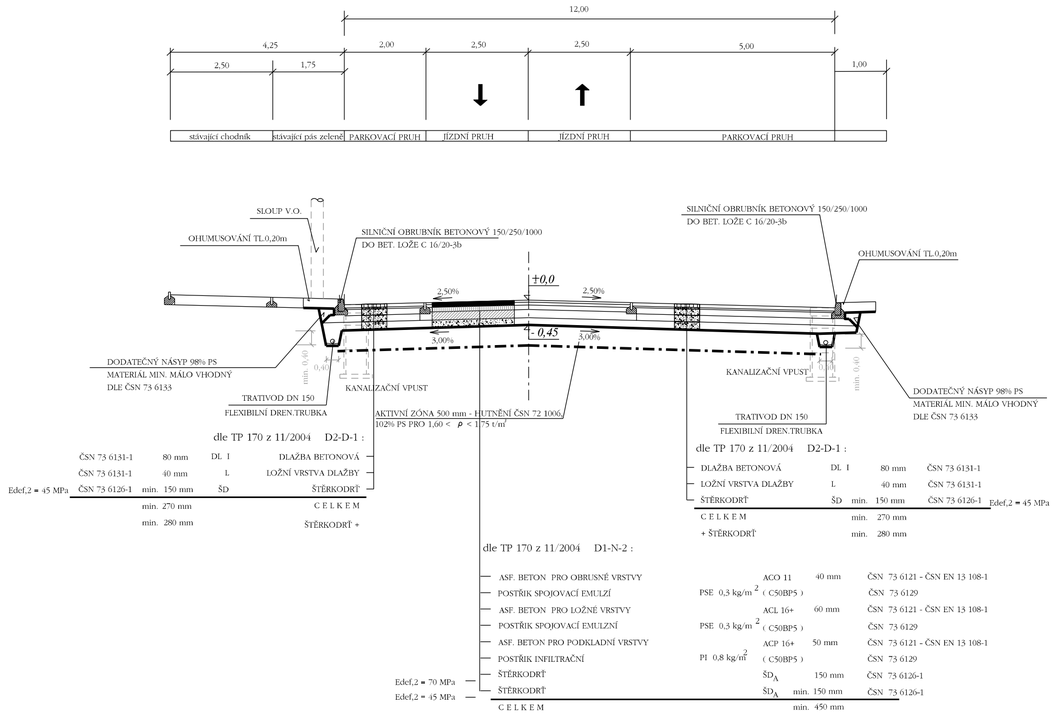

Spolufinancováno Evropskou unií
Nástroj pro propojení Evropy

Projekt „Uzel Plzeň, 3. stavba - přesmyk domažlické trati" je spolufinancovaný EU z programu Nástroj pro propojení Evropy (CEF).

Za tuto publikaci odpovídá pouze její autor. Evropská unie nenese odpovědnost za jakékoli využití informací v ní obsažených.

SO 298-32-13
ČÁST E.1.8

VÝŠKOVÝ SYSTÉM Bpv SOUŘADNICOVÝ SYSTÉM S-JTSK ±0,000 = xxx,xx m n. m.

Číslo změny:	Obsah změny:	Datum změny:
01	Změna únor 2016	29.02.2016
02	-	-
03	-	-

Investor:
Správa železniční dopravní cesty, státní organizace
Dlážděná 1003/7
110 00 Praha 1

Objednatel:
SUDOP PRAHA a.s.
Olšanská 1a, 130 80 Praha 3
tel.: +420 267 094 111
fax: +420 224 230 316
e-mail: praha@sudop.cz

Generální projektant:
SUDOP PRAHA a.s.
Olšanská 1a, 130 80 Praha 3
tel.: +420 267 094 111
fax: +420 224 230 316
e-mail: praha@sudop.cz

Hlavní inženýr projektu:
ING. PAVEL KUBÁT

Garant profese:
ING. ROMAN PETŘÍK

Zpracovatel části:
AF-CITYPLAN s.r.o.
AF-CITYPLAN, s.r.o.
Magistrů 1275/13
140 00 Praha 4

Vedoucí ateliéru:	Odpovědný projektant SO, IO, PS:	Vypracoval:	Kontroloval:
ING. VÁCLAV BŘICHNÁČ	ING. JAN KUBÁSEK	BC. MICHAELA SEDLECKÁ	ING. VÁCLAV BARTŮNĚK

Název akce: **UZEL PLZEŇ, 3.STAVBA - PŘESMYK DOMAŽLICKÉ TRATI**	Číslo smlouvy: 14-209.250
	Projektový stupeň: PROJEKT
Část: POZEMNÍ KOMUNIKACE SO 298-32-13 REKONSTRUKCE STÁVAJÍCÍ DOMAŽLICKÉ ULICE	Datum: 30.5.2015
	Číslo části: E.1.8
Název přílohy: **VZOROVÝ PŘÍČNÝ ŘEZ**	Měřítko: 1:100 / Počet formátů: 3
	Číslo přílohy: **4**

DOKUMENT LZE UŽÍVAT POUZE VE SMYSLU PŘÍSLUŠNÉ SMLOUVY O DÍLO. ŽÁDNÁ JEHO ČÁST NEMŮŽE BÝT DLE ZÁKONA č.121/2000 Sb. KOPÍROVÁNA NEBO JINÝM ZPŮSOBEM ROZŠIŘOVÁNA BEZ SOUHLASU SUDOP PRAHA a.s.