


SO 298-32-11
MO2 10/50
dvoupruhová obousměrná místní komunikace
(rekonstrukce ulice Na Pile)
(řez přes pás zeleně)
TŘÍDA DOPRAVNÍHO ZATÍŽENÍ IV, NÁVRHOVÁ ÚROVEŇ PORUŠENÍ D 1

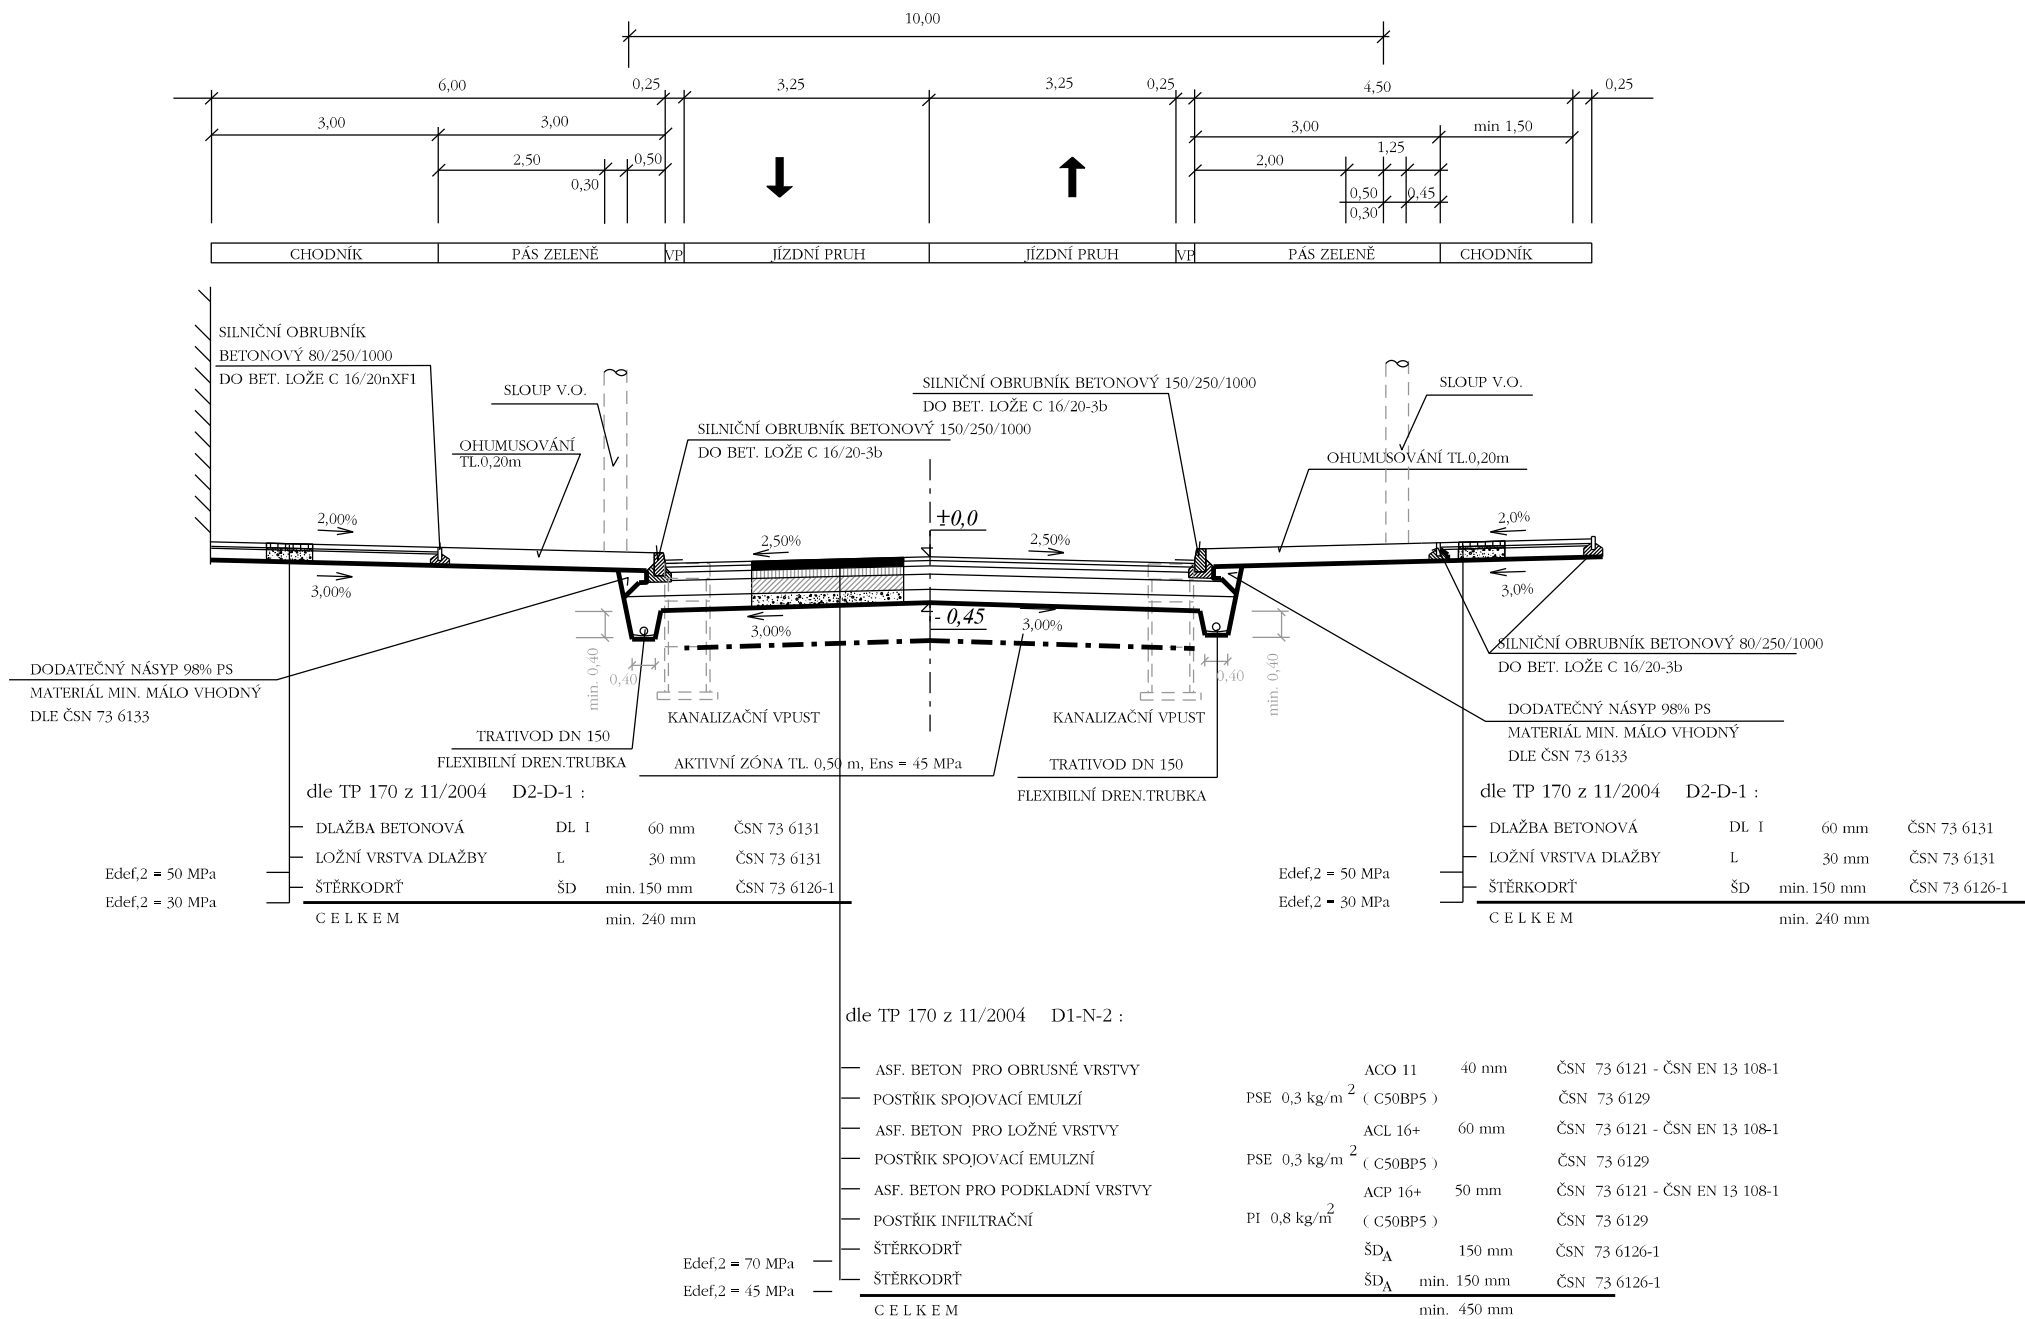

Spolufinancováno Evropskou unií
Nástroj pro propojení Evropy


Projekt „Uzel Plzeň, 3. stavba - přesmyk domažlické trati“ je spolufinancovaný EU z programu Nástroj pro propojení Evropy (CEF).
Za tuto publikaci odpovídá pouze její autor. Evropská unie nenese odpovědnost za jakékoli využití informací v ní obsažených.

SO 298-32-11
ČÁST E.1.8

VÝŠKOVÝ SYSTÉM BpV SOUŘADNICOVÝ SYSTÉM S-JTSK ±0,000 = xxx,xx m n. m.

Číslo změny:	Obsah změny:	Datum změny:
01	Změna únor 2016	29.02.2016
02	-	-
03	-	-

Investor:  Správa železniční dopravní cesty, státní organizace Dlážděná 1003/7 110 00 Praha 1	Objednatel:  SUDOP PRAHA a.s. Olšanská 1a, 130 80 Praha 3 tel.: +420 267 094 111 fax: +420 224 230 316 e-mail: praha@sudop.cz
--	--

Generální projektant:  SUDOP PRAHA a.s. Olšanská 1a, 130 80 Praha 3 tel.: +420 267 094 111 fax: +420 224 230 316 e-mail: praha@sudop.cz	Hlavní inženýr projektu: ING. PAVEL KUBÁT Garant profese: ING. ROMAN PETŘÍK
---	--

Zpracovatel části:  AF-CITYPLAN s.r.o. AF-CITYPLAN, s.r.o. Magistrů 1275/13 140 00 Praha 4
--

Vedoucí ateliéru: ING. VÁCLAV BŘICHNÁČ	Odpovědný projektant SO, IO, PS: ING. JAN KUBÁSEK	Vypracoval: BC. MICHAELA SEDLECKÁ	Kontroloval: ING. VÁCLAV BARTŮNĚK
--	---	---	---

Název akce: UZEL PLZEŇ, 3.STAVBA - PŘESMYK DOMAŽLICKÉ TRATI	Číslo smlouvy: 14-209.250
Část: POZEMNÍ KOMUNIKACE SO 298-32-11 REKONSTRUKCE ULICE NA PILE	Projektový stupeň: PROJEKT
Název přílohy: VZOROVÝ PŘÍČNÝ ŘEZ	Datum: 30.5.2015 Číslo části: E.1.8 Měřítko: 1:100 Počet formátů: 3 Číslo přílohy: 4