


SO 298-32-12
MO2 6/30
dvoupruhová obousměrná místní komunikace
(rekonstrukce ulice Na Výspě)

TRÍDA DOPRAVNÍHO ZATÍŽENÍ V
NÁVRHOVÁ ÚROVEŇ PORUŠENÍ D 1

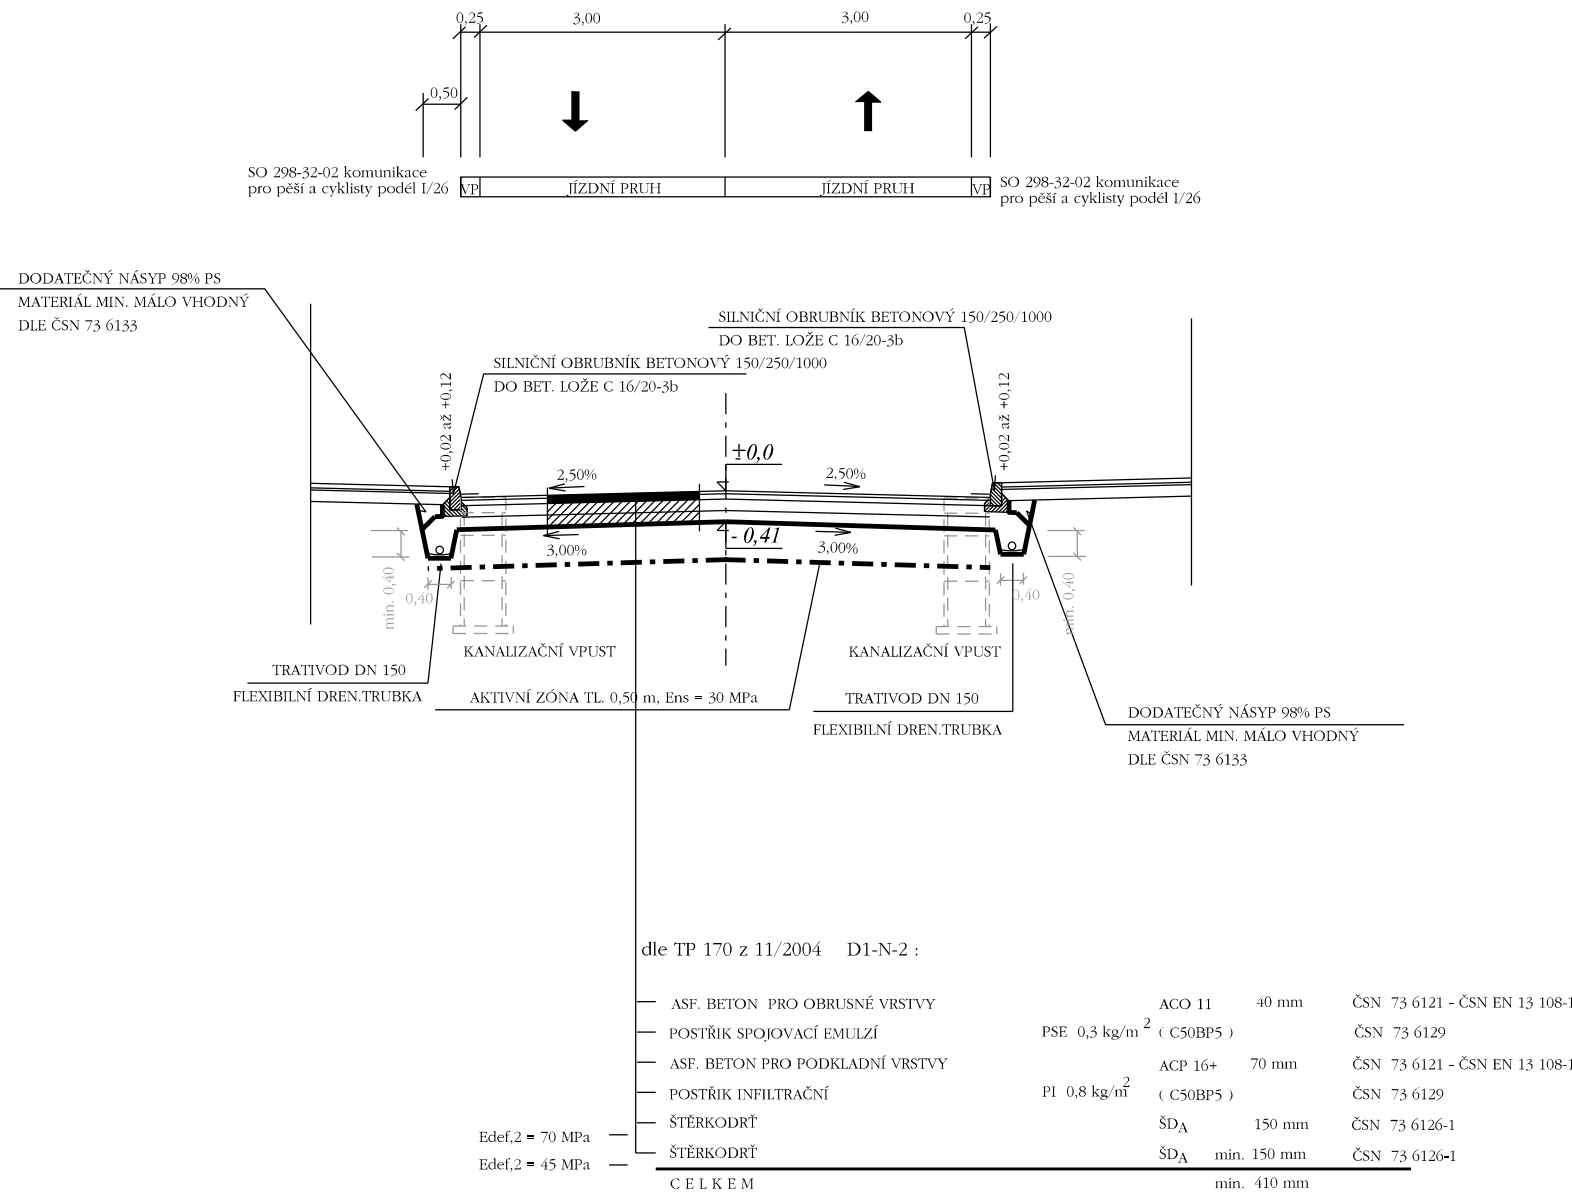



Spolufinancováno Evropskou unií

Nástroj pro propojení Evropy

Projekt „Uzel Plzeň, 3. stavba - přesmyk domažlické trati“ je spolufinancovaný EU z programu Nástroj pro propojení Evropy (CEF).
Za tuto publikaci odpovídá pouze její autor. Evropská unie nenesे odpovědnost za jakékoli využití informací v ní obsažených.

SO 298-32-12

ČÁST E.1.8

VÝŠKOVÝ SYSTÉM Bpv SOUŘADNICOVÝ SYSTÉM S-JTSK ±0,000 = xxx,xx m n. m.

Číslo změny:	Obsah změny:	Datum změny:
01	Změna únor 2016	29.02.2016
02	-	-
03	-	-

Investor:
**SZDC**
Správa železniční dopravní cesty, státní organizace
Dlážděná 1003/7
110 00 Praha 1

Objednatel:
**SUDOP PRAHA**
SUDOP PRAHA a.s.
Olšanská 1a, 130 80 Praha 3
tel.: +420 267 094 111
fax: +420 224 230 316
e-mail: praha@sudop.cz

Generální projektant:
**SUDOP PRAHA**

SUDOP PRAHA a.s.
Olšanská 1a, 130 80 Praha 3
tel.: +420 267 094 111
fax: +420 224 230 316
e-mail: praha@sudop.cz

Hlavní inženýr projektu:
ING. PAVEL KUBÁT
Garant profese:
ING. ROMAN PETŘÍK

Zpracovatel části:
**AF-CITYPLAN s.r.o.**

AF-CITYPLAN, s.r.o.
Magistrů 1275/13
140 00 Praha 4

Vedoucí ateliéru:	Odpovědný projektant SO, IO, PS:	Vypracoval:	Kontroloval:
ING. VÁCLAV BŘICHNÁČ	ING. JAN KUBÁSEK	BC. MICHAELA SEDLECKÁ	ING. VÁCLAV BARTŮNĚK

Název akce: UZEL PLZEŇ, 3.STAVBA - PŘESMYK DOMAŽLICKÉ TRATI	Číslo smlouvy: 14-209.250	
	Projektový stupeň: PROJEKT	
Část: POZEMNÍ KOMUNIKACE SO 298-32-12 REKONSTRUKCE ULICE NA VÝSPĚ	Datum: 30.5.2015	
	Číslo části: E.1.8	
Název přílohy: VZOROVÝ PŘÍČNÝ ŘEZ	Měřítko: 1:100	Počet formátů: 2
	Číslo přílohy: 3	