STAVEBNÍ POSTUP Č. 3
PODELNY PROFIL

M 1:1000/100

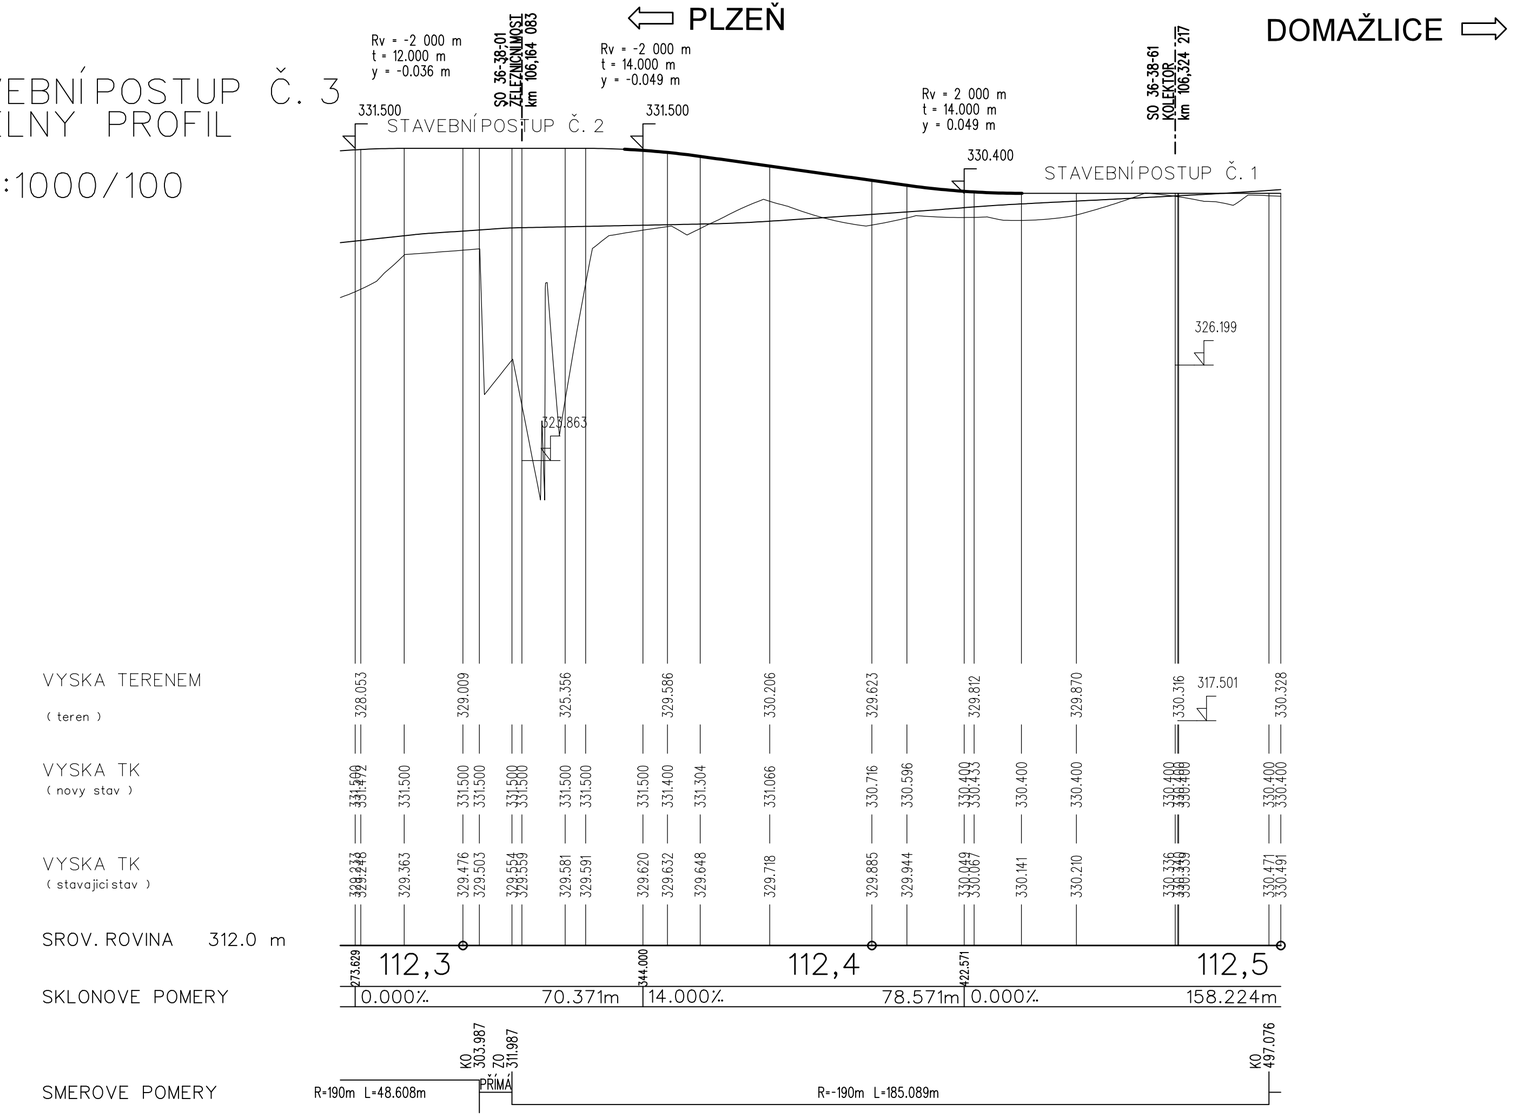

Spolufinancováno Evropskou unií

Nástroj pro propojení Evropy

Projekt „Uzel Plzeň, 3. stavba - přesmyk domažlické trati" je spolufinancovaný EU z programu Nástroj pro propojení Evropy (CEF).

Za tuto publikaci odpovídá pouze její autor. Evropská unie nenese odpovědnost za jakékoli využití informací v ní obsažených.

SO 36-33-01
SO 36-33-11
E.1.1

VÝŠKOVÝ SYSTÉM Bpv SOUŘADNICOVÝ SYSTÉM S-JTSK

Číslo změny:	Obsah změny:	Datum změny:
01	-	-
02	-	-
03	-	-

Objednatel:
SŽDC Správa železniční dopravní cesty
Správa železniční dopravní cesty, statní organizace
Dlážděná 1003/7
110 00 Praha 1

Generální projektant:
SUDOP PRAHA
SUDOP PRAHA a.s.
Olšanská 1a, 130 80 Praha 3
tel.: +420 267 094 111
fax: +420 224 230 316
e-mail: praha@sudop.cz

Hlavní inženýr projektu: ING. PAVEL KUBÁT
Garant profese: ING. PAVEL UTINEK

Středisko: 250 HRADEC KRÁLOVÉ

Vedoucí střediska:	Odpovědný projektant SO, IO, PS:	Vypracoval:	Kontroloval:
ING. PAVEL HORÁČEK	ING. PAVEL UTINEK	ING. PAVEL UTINEK	ING. VLADIMÍR FIŠAR

Název akce: **UZEL PLZEŇ, 3.STAVBA - PŘESMYK DOMAŽLICKÉ TRATI**	Číslo smlouvy: 14-209.250
	Projektový stupeň: PROJEKT
Část: SO 36-33-01 TRAŤ PLZEŇ - DOMAŽLICE, ŽELEZNIČNÍ SVRŠEK SO 36-33-11 TRAŤ PLZEŇ - DOMAŽLICE, ŽELEZNIČNÍ SPODEK	Datum: 30.5.2015
	Číslo části: E.1.1
Název přílohy: **STAVEBNÍ POSTUP Č. 3 PODÉLNÝ PROFIL, km 112,339 - 112,436**	Měřítko: 1:1000/100 / Počet formátů: 3 x A4
	Číslo přílohy: **302.1**

DOKUMENT LZE UŽÍVAT POUZE VE SMYSLU PŘÍSLUŠNÉ SMLOUVY O DÍLO. ŽÁDNÁ JEHO ČÁST NEMŮŽE BÝT DLE ZÁKONA Č.121/2000 Sb. KOPÍROVÁNA NEBO JINÝM ZPŮSOBEM ROZŠIŘOVÁNA BEZ SOUHLASU SUDOP PRAHA a.s.