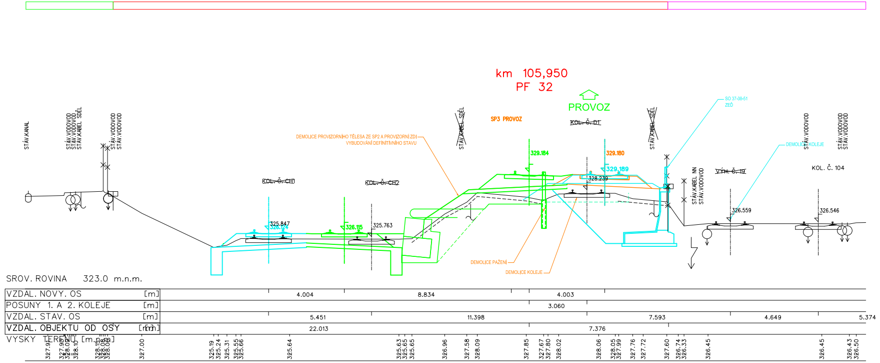
km 105,950
PF 32
PROVOZ
SP3 PROVOZ
~~KOL. Č. D1~~
~~KOL. Č. CH1~~
~~KOL. Č. CH2~~
DEMOLICE PROVIZORNÍHO TĚLESA ZE SP2 A PROVIZORNÍ ZDI
VYBUDOVÁNÍ DEFINITIVNÍHO STAVU
SO 37-38-51
ZEĎ
DEMOLICE KOLEJE
DEMOLICE PAŽENÍ
DEMOLICE KOLEJE
~~VÝH. Č. 19~~
KOL. Č. 104
STÁV. KANAL
STÁV. VODOVOD
STÁV. VODOVOD
STÁV. KABEL SDĚL
STÁV. VODOVOD
STÁV. VODOVOD
~~STÁV. KABEL SDĚL~~
~~STÁV. KABEL SDĚL~~
STÁV. KABEL NN
STÁV. VODOVOD
STÁV. VODOVOD
STÁV. VODOVOD
STÁV. VODOVOD
329.184
329.180
329.189
328.239
325.847
326.124
326.115
325.763
326.559
326.546
SROV. ROVINA 323.0 m.n.m.
VZDAL. NOVÝ. OS [m] 4.004 8.834 4.003
POSUNY 1. A 2. KOLEJE [m] 3.060
VZDAL. STAV. OS [m] 5.451 11.398 7.593 4.649 5.374
VZDAL. OBJEKTU OD OSY [m] 22.013 7.376
VÝŠKY TERÉNU [m.n.m.]
327.91 327.95 328.02 328.10 328.15 328.06 328.08 327.00 325.19 325.24 325.31 325.55 325.66 325.64 325.63 325.65 325.65 326.96 327.58 328.09 327.85 327.67 327.80 328.02 328.06 328.05 327.99 327.76 327.72 327.60 326.74 326.33 326.45 326.45 326.43 326.50

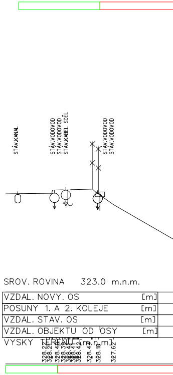
STÁV. KANAL
STÁV. VODOVOD
STÁV. VODOVOD
STÁV. KABEL SDĚL
STÁV. VODOVOD
STÁV. VODOVOD
SROV. ROVINA 323.0 m.n.m.
VZDAL. NOVÝ. OS [m]
POSUNY 1. A 2. KOLEJE [m]
VZDAL. STAV. OS [m]
VZDAL. OBJEKTU OD OSY [m]
VÝŠKY TERÉNU [m.n.m.]
328.27 328.21 328.46 328.39 328.42 328.44 328.41 328.18 327.62

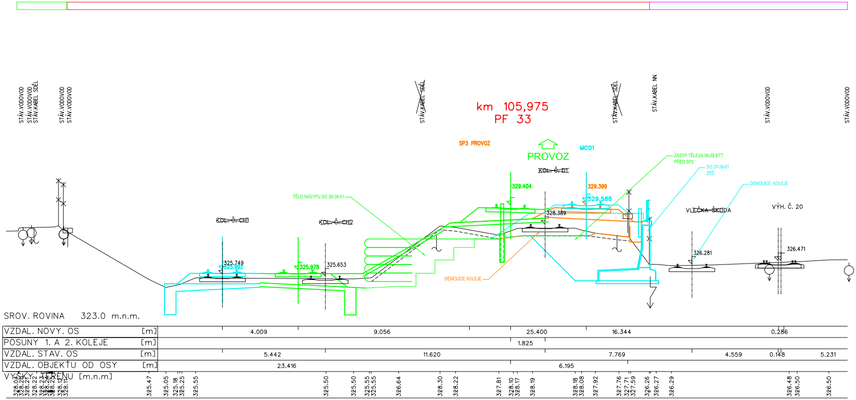
km 105,975
PF 33
PROVOZ
SP3 PROVOZ
MC01
~~KOL. Č. D1~~
~~KOL. Č. CH1~~
~~KOL. Č. CH2~~
TĚLO NÁSYPU SO 36-38-51
ZÁSYP TĚLESA MUSÍ BÝT
PŘED SP2
SO 37-38-51
ZEĎ
DEMOLICE KOLEJE
DEMOLICE KOLEJE
VLEČKA ~~ŠKODA~~
VÝH. Č. 20
STÁV. VODOVOD
STÁV. VODOVOD
STÁV. KABEL SDĚL
STÁV. VODOVOD
STÁV. VODOVOD
~~STÁV. KABEL SDĚL~~
~~STÁV. KABEL SDĚL~~
STÁV. KABEL NN
STÁV. VODOVOD
STÁV. VODOVOD
329.404
329.399
329.588
328.389
325.749
325.992
325.978
325.653
326.281
326.471
SROV. ROVINA 323.0 m.n.m.
VZDAL. NOVÝ. OS [m] 4.009 9.056 25.400 16.344 0.286
POSUNY 1. A 2. KOLEJE [m] 1.825
VZDAL. STAV. OS [m] 5.442 11.620 7.769 4.559 0.148 5.231
VZDAL. OBJEKTU OD OSY [m] 23.416 6.195
VÝŠKY TERÉNU [m.n.m.]
328.02 328.21 328.22 328.23 328.24 328.26 328.12 328.11 325.47 325.05 325.18 325.25 325.55 325.50 325.50 325.55 325.55 326.64 328.30 328.22 327.81 328.10 328.17 328.19 328.18 328.08 327.92 327.76 327.71 327.59 326.26 326.27 326.29 326.48 326.50 326.50

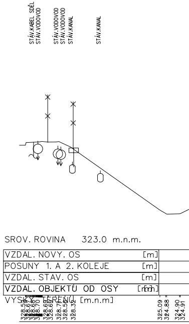
STÁV. KABEL SDĚL
STÁV. VODOVOD
STÁV. VODOVOD
STÁV. VODOVOD
STÁV. KANAL
STÁV. KANAL
SROV. ROVINA 323.0 m.n.m.
VZDAL. NOVÝ. OS [m]
POSUNY 1. A 2. KOLEJE [m]
VZDAL. STAV. OS [m]
VZDAL. OBJEKTU OD OSY [m]
VÝŠKY TERÉNU [m.n.m.]
325.09 324.88 324.90 324.91

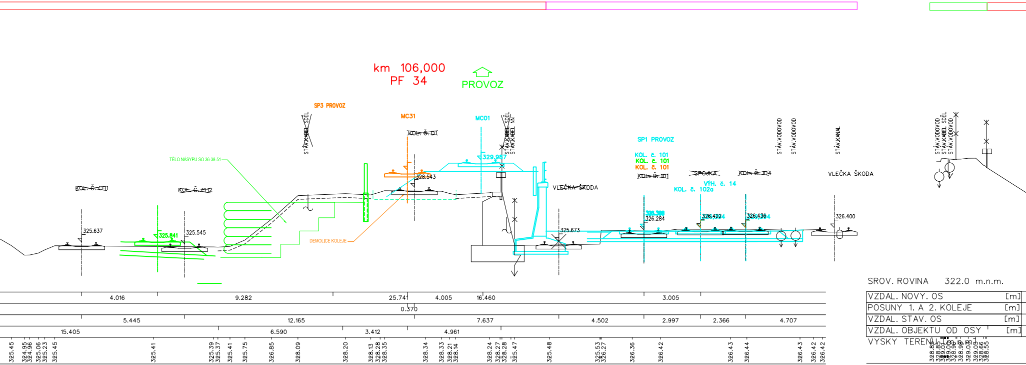
km 106,000
PF 34
PROVOZ
SP3 PROVOZ
MC31
MC01
STÁV.KABEL SDĚL
STÁV.KABEL SDĚL
STÁV.KABEL NN
KOL. Č. 01
TĚLO NÁSYPU SO 36-38-51
329.987
328.543
KOL. Č. CH1
KOL. Č. CH2
325.637
325.841
325.545
DEMOLICE KOLEJE
VLEČKA ŠKODA
325.673
SP1 PROVOZ
KOL. č. 101
KOL. č. 101
KOL. č. 101
KOL. Č. 101
SPOJKA
KOL. Č. 104
VÝH. č. 14
KOL. č. 102a
326.284
326.422
326.436
326.400
STÁV.VODOVOD
STÁV.VODOVOD
STÁV.KANAL
VLEČKA ŠKODA
STÁV.VODOVOD
STÁV.KABEL SDĚL
STÁV.VODOVOD
SROV. ROVINA 322.0 m.n.m.
VZDAL. NOVY. OS [m]
POSUNY 1. A 2. KOLEJE [m]
VZDAL. STAV. OS [m]
VZDAL. OBJEKTU OD OSY [m]
VYSKY TERENU
4.016
9.282
25.741
4.005
16.460
3.005
0.370
5.445
12.165
7.637
4.502
2.997
2.366
4.707
15.405
6.590
3.412
4.961
325.45
324.95
324.96
325.06
325.23
325.45
325.41
325.39
325.37
325.41
325.75
326.85
328.09
328.20
328.13
328.28
328.35
328.34
328.33
328.21
328.14
328.24
328.27
328.28
325.47
325.48
325.53
326.27
326.36
326.42
326.43
326.44
326.43
326.42
326.42

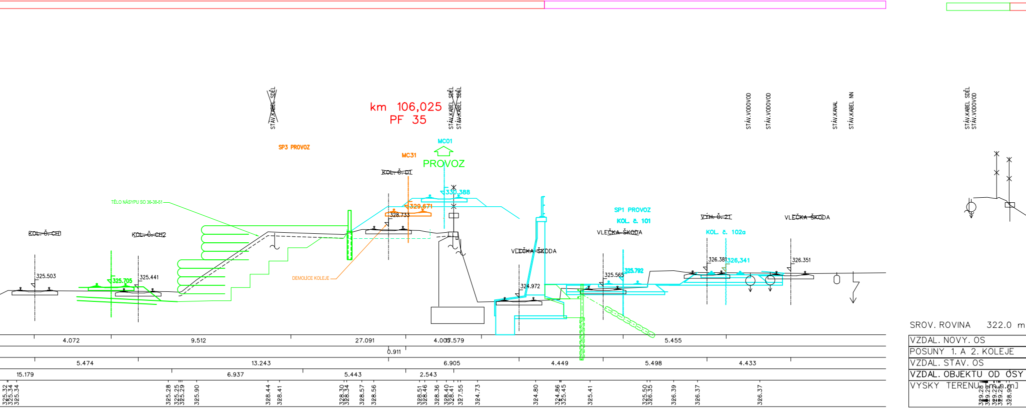
km 106,025
PF 35
STÁV.KABEL SDĚL
STÁV.KABEL SDĚL
STÁV.KABEL SDĚL
SP3 PROVOZ
MC01
MC31
PROVOZ
KOL. Č. 01
330.388
329.671
328.733
TĚLO NÁSYPU SO 36-38-51
KOL. Č. CH1
KOL. Č. CH2
325.503
325.705
325.441
DEMOLICE KOLEJE
VLEČKA ŠKODA
VLEČKA ŠKODA
324.972
SP1 PROVOZ
KOL. č. 101
325.565
325.792
VÝH. Č. 21
KOL. č. 102a
326.381
326.341
326.351
VLEČKA ŠKODA
STÁV.VODOVOD
STÁV.VODOVOD
STÁV.KANAL
STÁV.KABEL NN
STÁV.KABEL SDĚL
STÁV.VODOVOD
SROV. ROVINA 322.0 m
VZDAL. NOVY. OS
POSUNY 1. A 2. KOLEJE
VZDAL. STAV. OS
VZDAL. OBJEKTU OD OSY
VYSKY TERENU [m]
4.072
9.512
27.091
4.005
5.579
5.455
0.911
5.474
13.243
6.905
4.449
5.498
4.433
15.179
6.937
5.443
2.543
325.32
325.34
325.34
325.28
325.25
325.29
325.90
328.44
328.41
328.30
328.34
328.57
328.56
328.51
328.46
328.36
328.40
328.41
327.55
324.73
324.80
324.86
325.45
325.41
325.50
326.35
326.39
326.37
326.37

km 106,050
PF 36

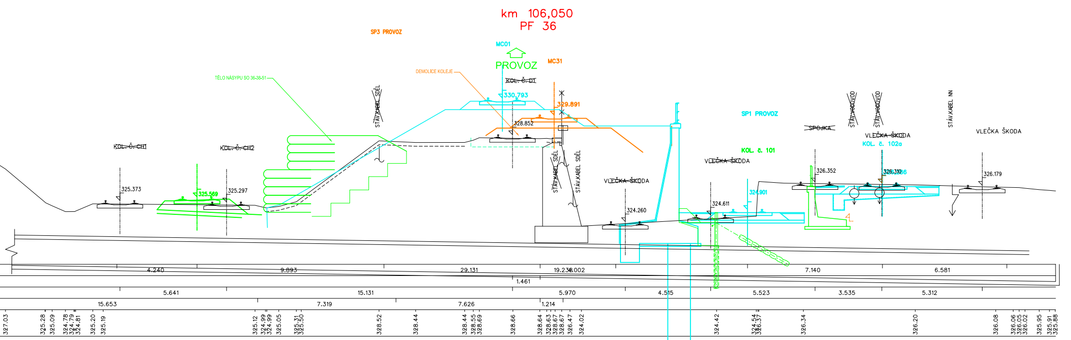
SP3 PROVOZ
MC01
PROVOZ
MC31
DEMOLICE KOLEJE
TĚLO NÁSYPU SO 36-38-51
~~KOL. č. D1~~
330.793
329.891
328.852
STÁV.KABEL SDĚL
~~KOL. č. CH1~~
~~KOL. č. CH2~~
325.373
325.569
325.297
STÁV.KABEL SDĚL
STÁV.KABEL SDĚL
VLEČKA ŠKODA
324.260
324.611
SP1 PROVOZ
KOL. č. 101
VLEČKA ŠKODA
324.901
~~SPOJKA~~
326.352
STÁV.VODOVOD
STÁV.VODOVOD
VLEČKA ŠKODA
KOL. č. 102a
326.310
STÁV.KABEL NN
VLEČKA ŠKODA
326.179
4.240
9.893
29.131
19.238.002
7.140
6.581
1.461
5.641
15.131
5.970
4.515
5.523
3.535
5.312
15.653
7.319
7.626
1.214
327.03
325.28
325.09
324.78
324.79
324.81
325.20
325.19
325.12
324.99
324.99
325.05
325.31
325.50
328.52
328.44
328.44
328.55
328.69
328.66
328.64
328.63
328.67
328.67
326.47
324.02
324.42
324.54
326.37
326.34
326.20
326.08
326.06
326.05
326.02
325.95
325.91
325.88

km 106,075
PF 37

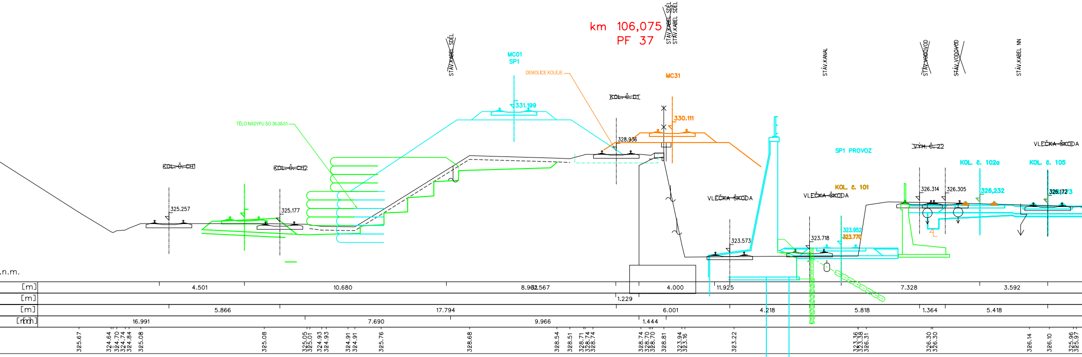
STÁV.KABEL SDĚL
STÁV.KABEL SDĚL
STÁV.KABEL SDĚL
MC01
SP1
DEMOLICE KOLEJE
MC31
~~KOL. č. D1~~
331.199
330.111
328.936
TĚLO NÁSYPU SO 36-38-51
~~KOL. č. CH1~~
~~KOL. č. CH2~~
325.257
325.177
VLEČKA ŠKODA
323.573
STÁV.KANAL
SP1 PROVOZ
~~VÝH. č. 22~~
STÁV.VODOVOD
STÁV.VODOVOD
STÁV.KABEL NN
VLEČKA ŠKODA
KOL. č. 101
VLEČKA ŠKODA
323.718
323.952
323.770
KOL. č. 102a
KOL. č. 105
326.314
326.305
326.232
326.172
.n.m.
[m]
[m]
[m]
[m]
4.501
10.680
8.962.567
4.000
11.925
7.328
3.592
1.229
5.866
17.794
6.001
4.218
5.818
1.364
5.418
16.991
7.690
9.966
1.444
325.67
324.64
324.70
324.74
324.84
325.08
325.08
325.05
325.01
324.93
324.93
324.91
324.91
325.76
328.68
328.54
328.51
328.71
328.74
328.74
328.70
328.70
328.81
323.94
323.16
323.22
323.36
323.38
326.31
326.30
326.30
326.14
326.10
325.96
325.97

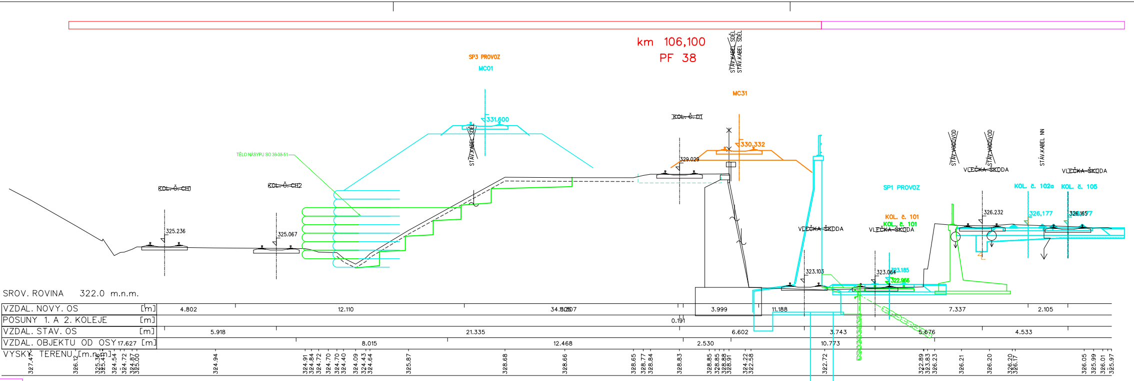
km 106,100
PF 38
SP3 PROVOZ
MC01
STÁV.KABEL SDĚL
STÁV.KABEL SDĚL
STÁV.KABEL SDĚL
MC31
KOL. Č. D1
331.600
330.332
329.029
TĚLO NÁSYPU SO 36-38-51
KOL. Č. CH1
KOL. Č. CH2
325.236
325.067
STÁV.VODOVOD
STÁV.VODOVOD
STÁV.KABEL NN
VLEČKA ŠKODA
VLEČKA ŠKODA
SP1 PROVOZ
KOL. č. 102a
KOL. č. 105
326.232
326,177
326.165
KOL. č. 101
KOL. č. 101
VLEČKA ŠKODA
VLEČKA ŠKODA
323.103
323.064
323.185
322.966
SROV. ROVINA 322.0 m.n.m.
VZDAL. NOVY. OS [m] 4.802 12.110 34.105 34.507 3.999 11.188 7.337 2.105
POSUNY 1. A 2. KOLEJE [m] 0.191
VZDAL. STAV. OS [m] 5.918 21.335 6.602 3.743 5.676 4.533
VZDAL. OBJEKTU OD OSY [m] 17.627 8.015 12.468 2.530 10.773
VYSKY TERENU [m.n.m] 327.47 326.12 325.36 325.41 324.54 324.72 324.87 325.00 324.94 324.91 324.84 324.72 324.70 324.70 324.40 324.09 324.43 324.64 325.87 328.68 328.66 328.65 328.77 328.84 328.83 328.85 328.85 328.88 328.91 324.22 322.58 322.72 322.89 323.83 326.23 326.21 326.20 326.20 326.17 326.05 325.99 326.01 325.97

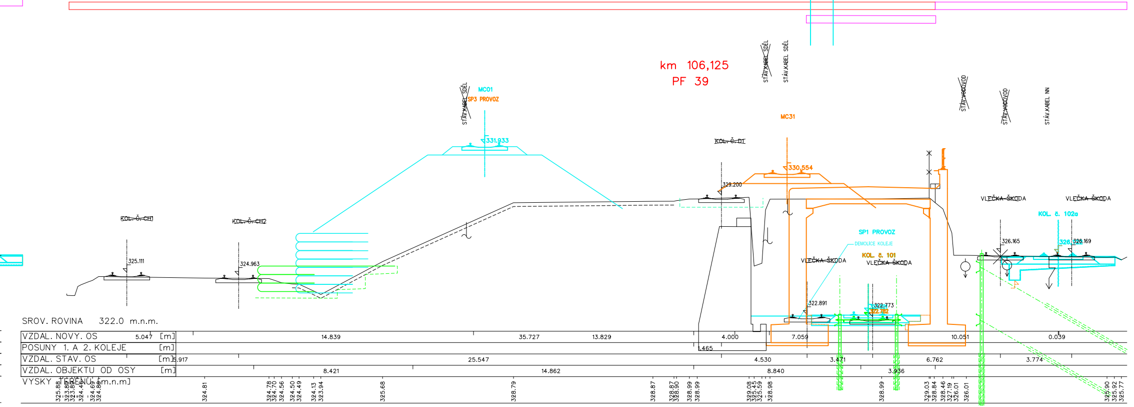
km 106,125
PF 39
STÁV.KABEL SDĚL
STÁV.KABEL SDĚL
STÁV.KABEL SDĚL
MC01
SP3 PROVOZ
MC31
KOL. Č. D1
331.933
330,554
329.200
STÁV.VODOVOD
STÁV.VODOVOD
STÁV.KABEL NN
VLEČKA ŠKODA
VLEČKA ŠKODA
KOL. č. 102a
326.165
326.169
KOL. Č. CH1
KOL. Č. CH2
325.111
324.963
SP1 PROVOZ
DEMOLICE KOLEJE
KOL. č. 101
VLEČKA ŠKODA
VLEČKA ŠKODA
322.891
322.773
322.782
SROV. ROVINA 322.0 m.n.m.
VZDAL. NOVY. OS [m] 5.047 14.839 35.727 13.829 4.000 7.059 10.051 0.039
POSUNY 1. A 2. KOLEJE [m] 1.465
VZDAL. STAV. OS [m] 5.917 25.547 4.530 3.471 6.762 3.774
VZDAL. OBJEKTU OD OSY [m] 8.421 14.862 8.840 3.936
VYSKY TERENU [m.n.m] 325.88 323.88 323.88 324.46 324.69 324.80 324.81 324.78 324.70 324.56 324.50 324.49 324.13 323.94 325.68 328.79 328.87 328.87 328.90 328.99 328.99 329.08 325.45 325.59 328.98 328.99 329.03 328.84 328.46 327.19 326.01 326.01 325.90 325.92 325.77

LEGENDA:

STAVEBNÍ POSTUP 1
STAVEBNÍ POSTUP 2
STAVEBNÍ POSTUP 3
STAVEBNÍ POSTUP 4
STAVEBNÍ POSTUP 5
STAVEBNÍ POSTUP 6
STAVEBNÍ POSTUP 7

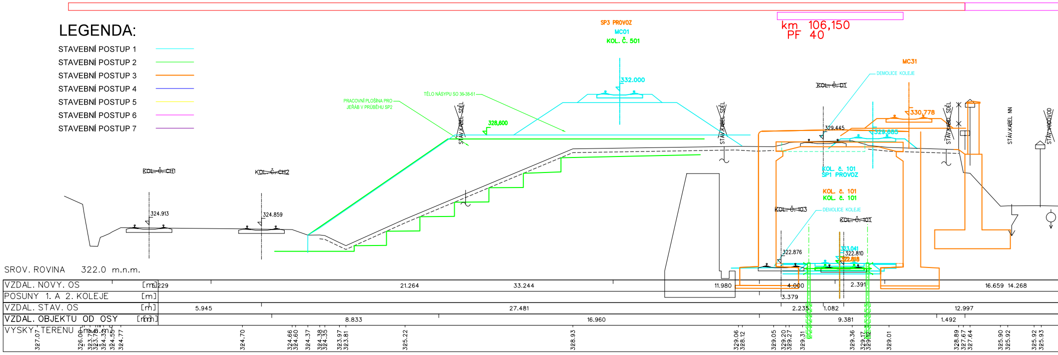
km 106,150
PF 40
SP3 PROVOZ
MC01
KOL. Č. 501
332.000
TĚLO NÁSYPU SO 36-38-51
PRACOVNÍ PLOŠINA PRO JEŘÁB V PRŮBĚHU SP2
328,600
STÁV.KABEL SDĚL
KOL. Č. CH1
KOL. Č. CH2
324.913
324.859
MC31
DEMOLICE KOLEJE
KOL. Č. D1
329.445
330,778
329,885
STÁV.KABEL SDĚL
STÁV.KABEL NN
STÁV.VODOVOD
KOL. č. 101
SP1 PROVOZ
KOL. č. 101
KOL. č. 101
KOL. Č. 103
DEMOLICE KOLEJE
KOL. Č. 101
322.876
323.041
322.810
322.818
SROV. ROVINA 322.0 m.n.m.
VZDAL. NOVÝ. OS [m] 5.229 21.264 33.244 11.980 4.000 2.391 16.659 14.268
POSUNY 1. A 2. KOLEJE [m] 3.379
VZDAL. STAV. OS [m] 5.945 27.481 2.235 1.082 12.997
VZDAL. OBJEKTU OD OSY [m] 8.833 16.960 9.381 1.492
VYSKY TERENU [m.n.m] 327.07 326.09 323.78 323.75 324.32 324.55 324.77 324.70 324.66 324.60 324.37 324.38 324.35 323.97 323.81 325.22 328.93 329.06 328.12 329.05 329.20 329.27 329.31 329.36 329.17 329.12 329.01 328.89 327.67 327.64 325.90 325.92 325.92 325.93

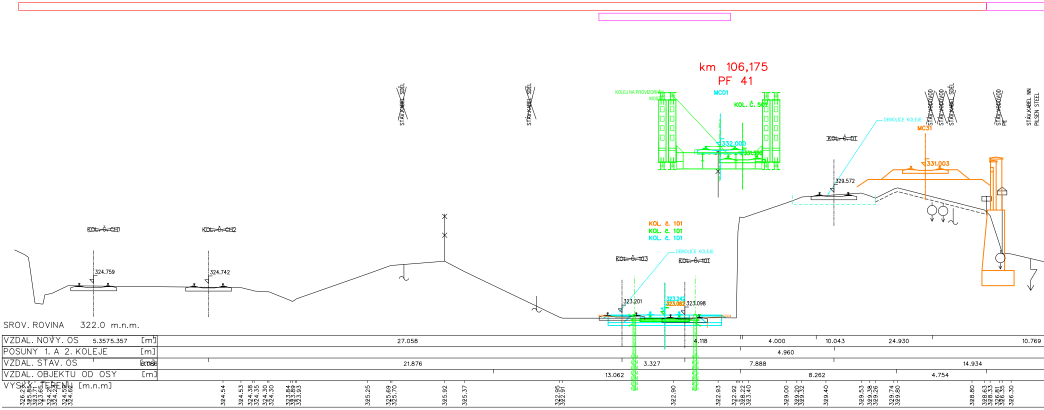
km 106,175
PF 41
KOLEJ NA PROVIZORNÍM MOSTĚ
MC01
KOL. Č. 501
332.000
331.506
STÁV.KABEL SDĚL
STÁV.KABEL SDĚL
STÁV.VODOVOD
STÁV.VODOVOD
STÁV.KABEL SDĚL
STÁV.VODOVOD PE
STÁV.KABEL NN PILSEN STEEL
DEMOLICE KOLEJE
MC31
KOL. Č. D1
331.003
329.572
KOL. Č. CH1
KOL. Č. CH2
324.759
324.742
KOL. č. 101
KOL. č. 101
KOL. č. 101
DEMOLICE KOLEJE
KOL. Č. 103
KOL. Č. 101
323.201
323.242
323.062
323.098
SROV. ROVINA 322.0 m.n.m.
VZDAL. NOVÝ. OS 5.357 5.357 [m] 27.058 4.118 4.000 10.043 24.930 10.769
POSUNY 1. A 2. KOLEJE [m] 4.960
VZDAL. STAV. OS [m] 6.086 21.876 3.327 7.888 14.934
VZDAL. OBJEKTU OD OSY [m] 13.062 8.262 4.754
VYSKY TERENU [m.n.m] 326.2 325.85 323.71 323.65 324.2 324.2 324.52 324.62 324.54 324.53 324.38 324.35 324.30 324.30 323.84 323.89 323.93 325.25 325.69 325.70 325.92 325.37 322.95 322.91 322.90 322.93 322.92 328.22 323.40 329.00 329.20 329.32 329.40 329.53 329.38 329.26 329.74 329.80 328.80 328.63 328.33 326.81 326.35 326.30

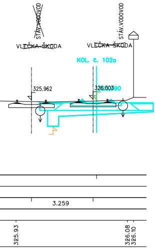
STÁV.VODOVOD
STÁV.VODOVOD
VLEČKA ŠKODA
VLEČKA ŠKODA
KOL. č. 102a
325.962
326.003
3.259
325.93
326.08
326.10

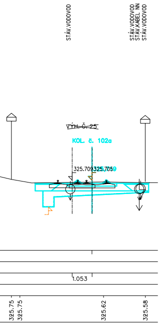
STÁV.VODOVOD
STÁV.VODOVOD
STÁV.KABEL NN
STÁV.VODOVOD
~~VÝH. Č. 25~~
KOL. č. 102a
325.709
325.705
1.053
325.75
325.75
325.62
325.58

Spolufinancováno Evropskou unií

Nástroj pro propojení Evropy

Projekt „Uzel Plzeň, 3. stavba - přesmyk domažlické tratě“ je spolufinancovaný EU z programu Nástroj pro propojení Evropy (CEF).

Za tuto publikaci odpovídá pouze její autor. Evropská unie nenese odpovědnost za jakékoli využití informací v ní obsažených.

SO 36-33-01
SO 36-33-11
SO 36-33-02
SO 36-33-12
E.1.1

VÝŠKOVÝ SYSTÉM Bpv SOUŘADNICOVÝ SYSTÉM S-JTSK

Číslo změny:	*Obsah změny:*	*Datum změny:*
01	-	-
02	-	-
03	-	-

Objednatel:

SŽDC

Správa železniční dopravní cesty

Správa železniční dopravní cesty, státní organizace
Dlážděná 1003/7
110 00 Praha 1

Generální projektant:

SUDOP PRAHA ®

SUDOP PRAHA a.s.
Olšanská 1a, 130 80 Praha 3
tel.: +420 267 094 111
fax: +420 224 230 316
e-mail: praha@sudop.cz

Hlavní inženýr projektu:
ING. PAVEL KUBÁT

Garant profese: Utinek
ING. PAVEL UTINEK

Středisko:
250 HRADEC KRÁLOVÉ

Vedoucí střediska:	*Odpovědný projektant SO, IO, PS:*	*Vypracoval:*	*Kontroloval:*
ING. PAVEL HORÁČEK	Utinek ING. PAVEL UTINEK	Utinek ING. PAVEL UTINEK	Fišar ING. VLADIMÍR FIŠAR

Název akce:

UZEL PLZEŇ, 3.STAVBA
- PŘESMYK DOMAŽLICKÉ TRATI

Číslo smlouvy: 14-209.250

Projektový stupeň: PROJEKT

Část:

STAVEBNÍ POSTUPY
ŽELEZNIČNÍ SVRŠEK, ŽELEZNIČNÍ SPODEK

Datum: 30.5.2015

Číslo části: E.1.1

Název přílohy:

STAVEBNÍ POSTUP Č. 3
PŘÍČNÉ ŘEZY km 105,950 - km 106,175

Měřítko: 1:100

Počet formátů: 30 x A4

Číslo přílohy: **303.3**

DOKUMENT LZE UŽÍVAT POUZE VE SMYSLU PŘÍSLUŠNÉ SMLOUVY O DÍLO. ŽÁDNÁ JEHO ČÁST NEMŮŽE BÝT DLE ZÁKONA č.121/2000 Sb. KOPÍROVÁNA NEBO JINÝM ZPŮSOBEM ROZŠIŘOVÁNA BEZ SOUHLASU SUDOP PRAHA a.s.