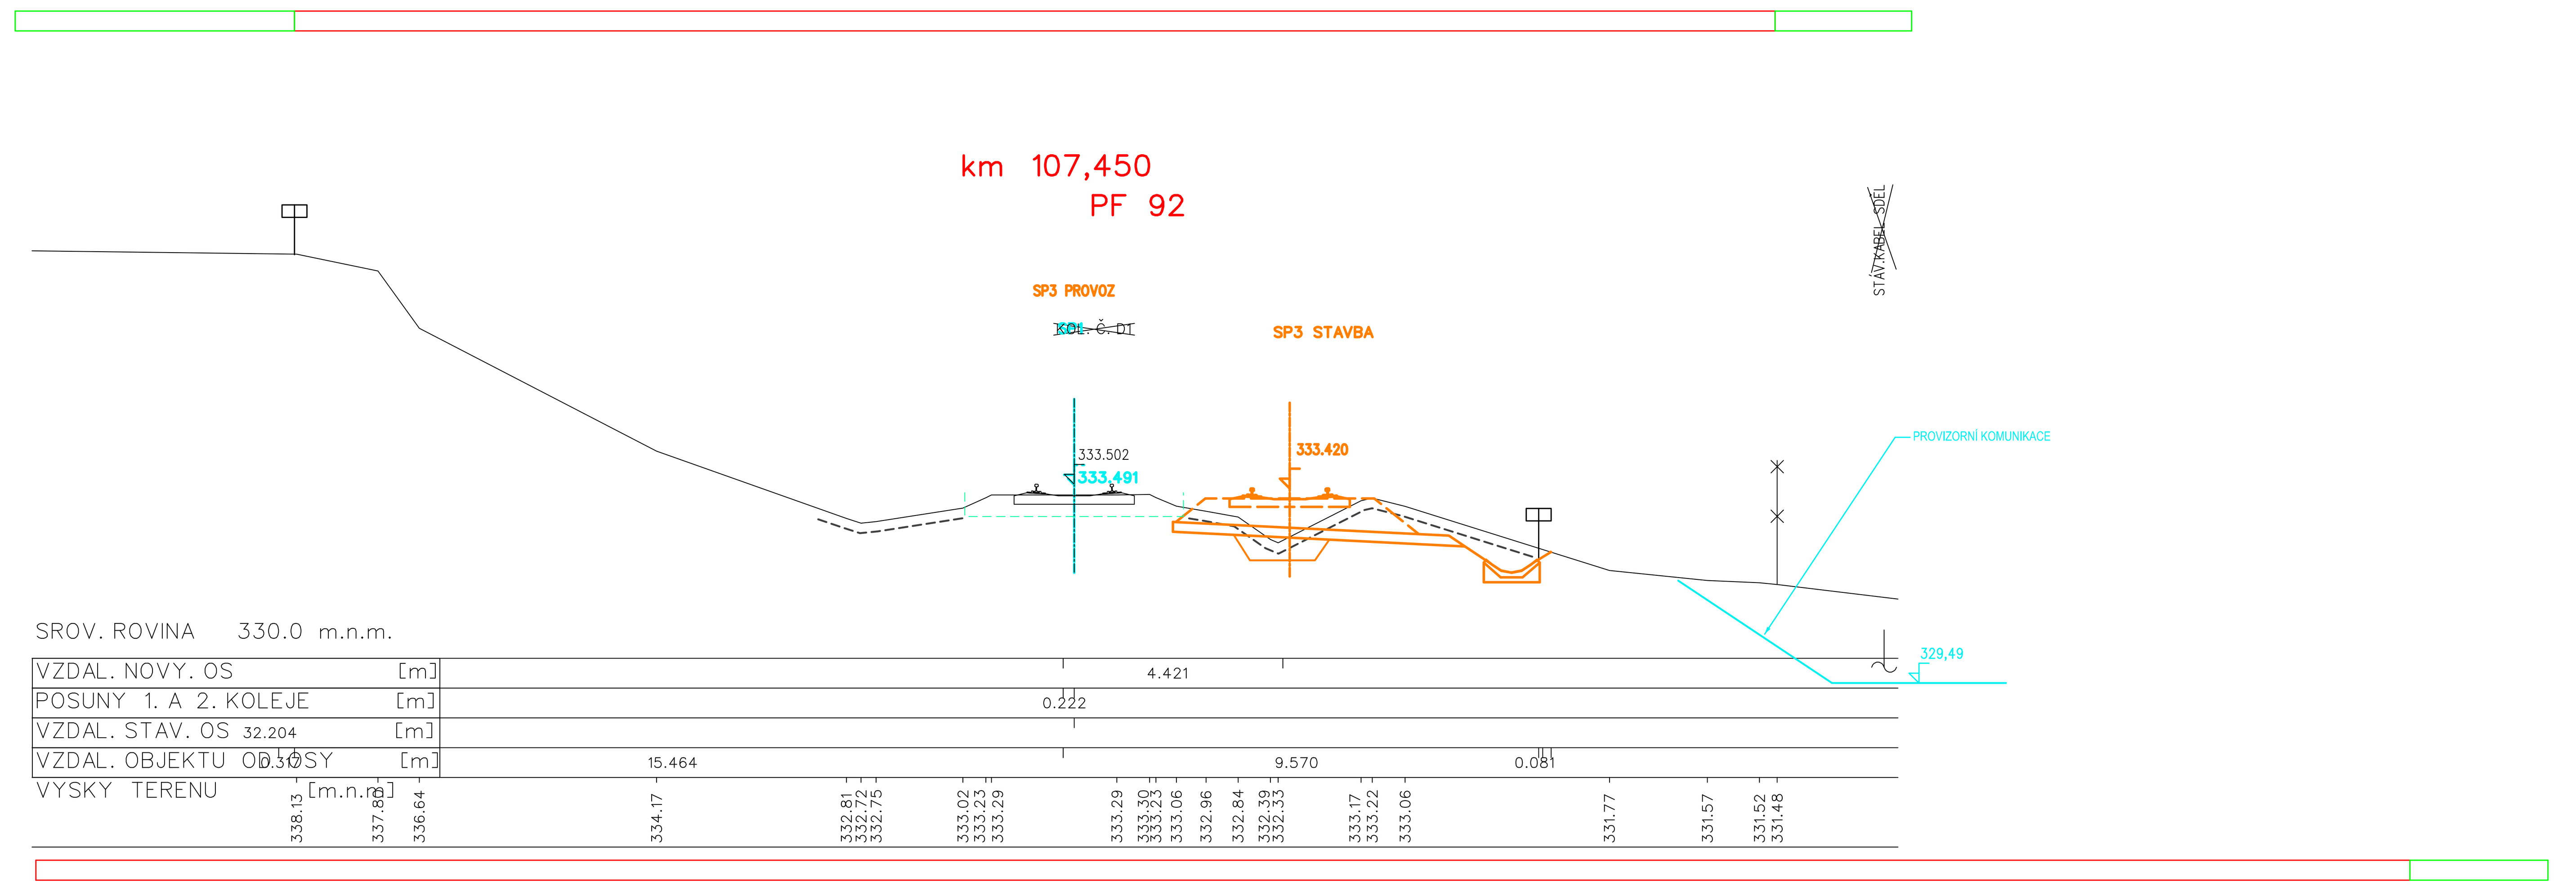

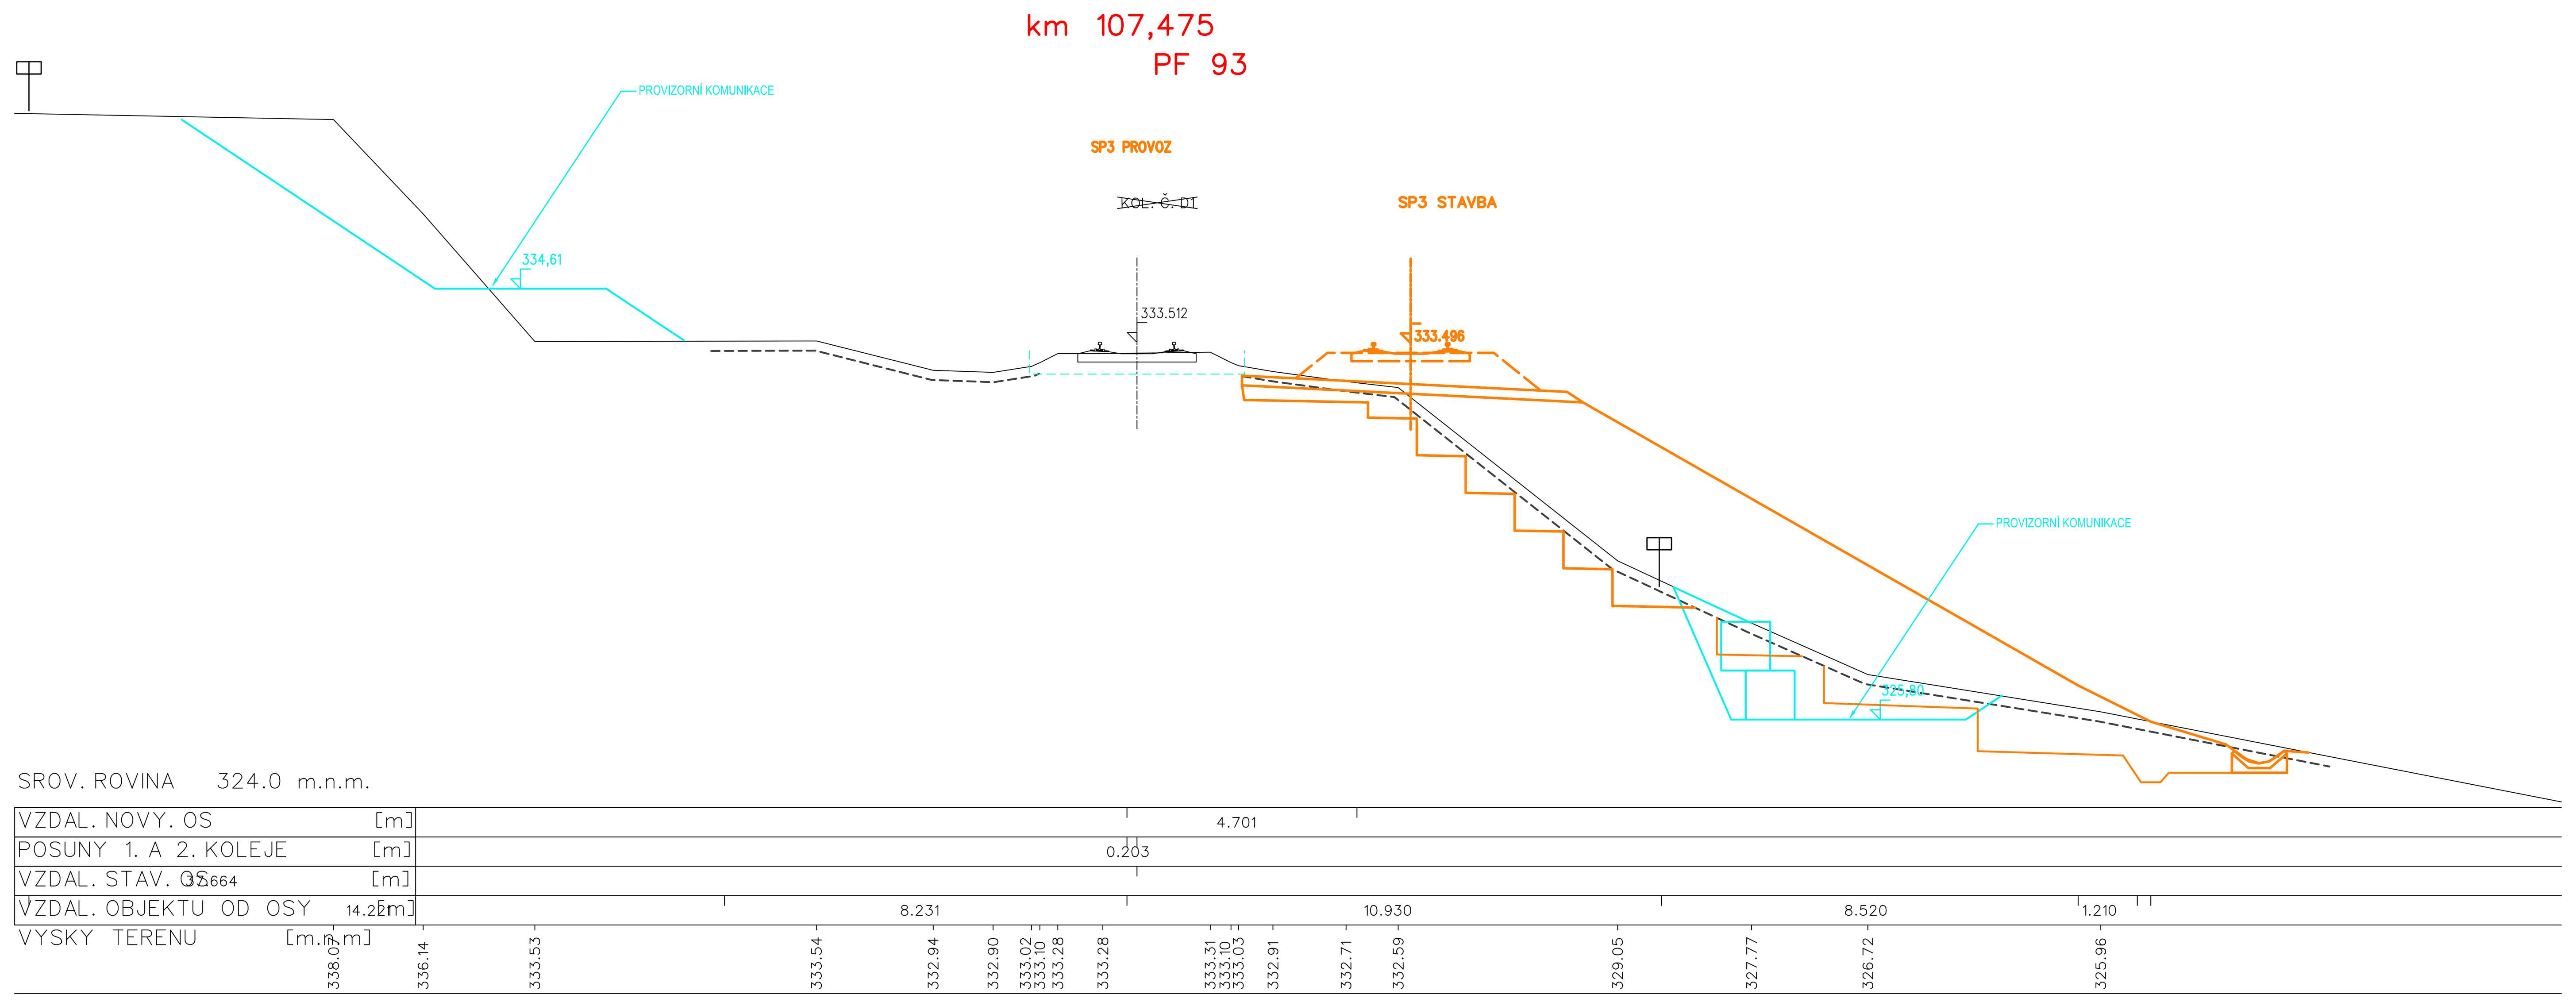

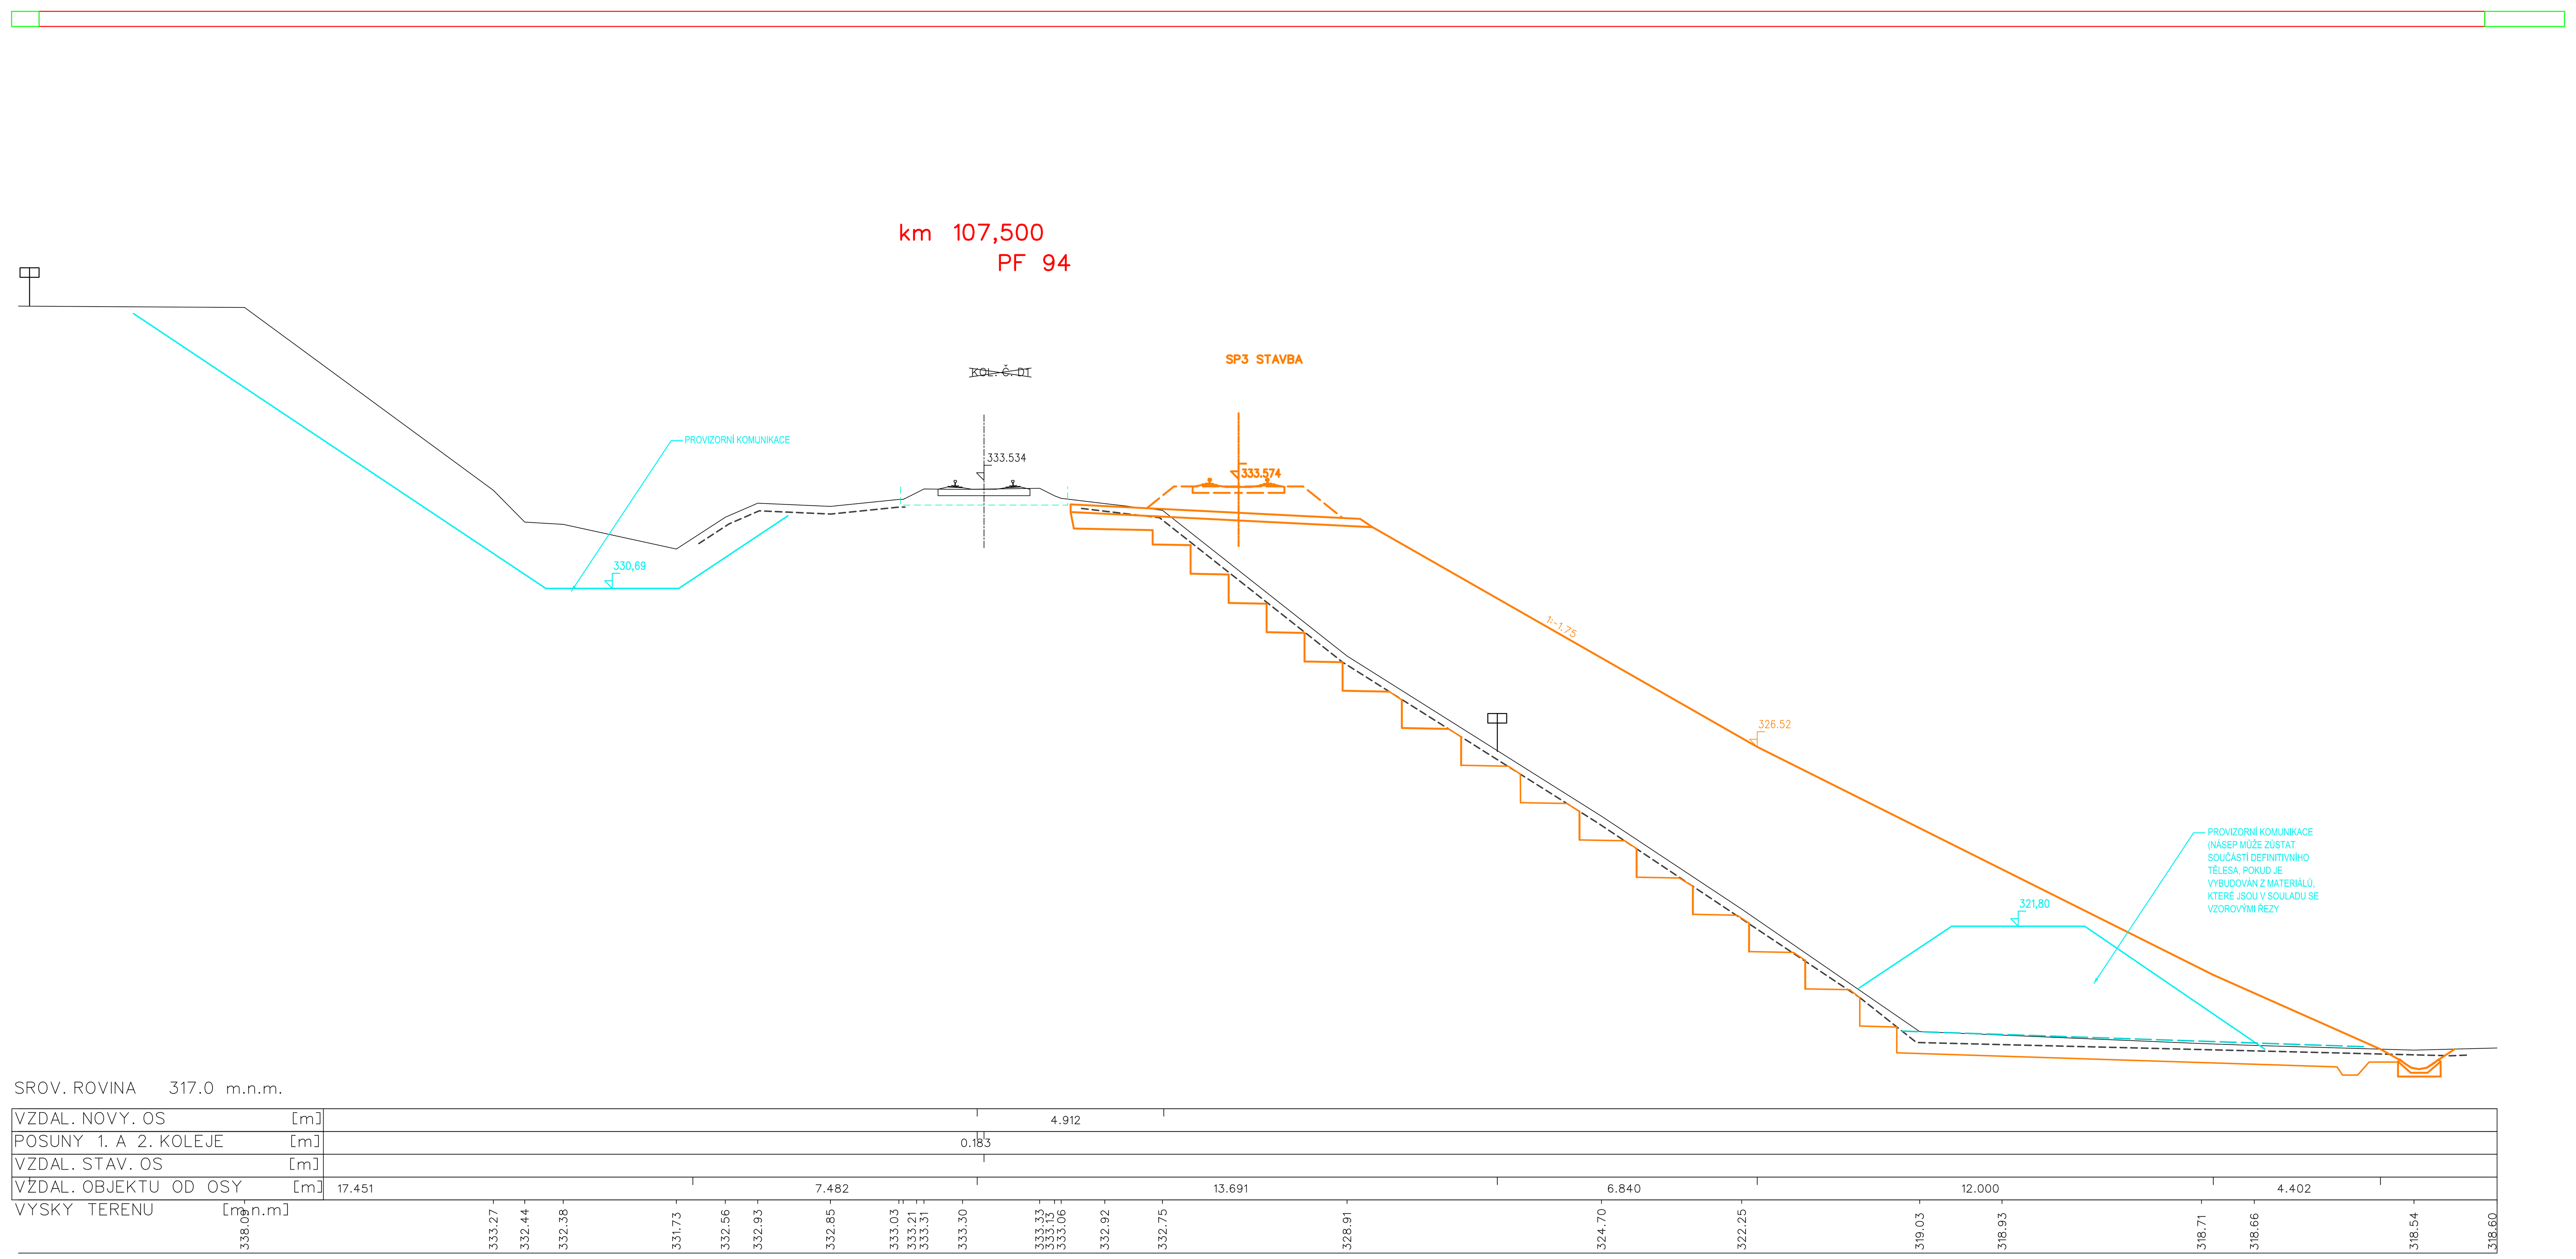

LEGENDA:

- STAVEBNÍ POSTUP 1
- STAVEBNÍ POSTUP 2
- STAVEBNÍ POSTUP 3
- STAVEBNÍ POSTUP 4
- STAVEBNÍ POSTUP 5
- STAVEBNÍ POSTUP 6
- STAVEBNÍ POSTUP 7

Spolufinancováno Evropskou unií
Nástroj pro propojení Evropy

Projekt „Uzel Plzeň, 3. stavba - přesmyk domažlické trati" je spolufinancovaný EU z programu Nástroj pro propojení Evropy (CEF).

Za tuto publikaci odpovídá pouze její autor. Evropská unie nenese odpovědnost za jakékoli využití informací v ní obsažených.

SO 36-33-01
SO 36-33-11
SO 36-33-02
SO 36-33-12
E.1.1

VÝŠKOVÝ SYSTÉM Bpv SOUŘADNICOVÝ SYSTÉM S-JTSK

Číslo změny:	Obsah změny:	Datum změny:
01	-	-
02	-	-
03	-	-

Objednatel:
Správa železniční dopravní cesty, statní organizace
Dlážděná 1003/7
110 00 Praha 1

Generální projektant:
SUDOP PRAHA a.s.
Olšanská 1a, 130 80 Praha 3
tel.: +420 267 094 111
fax: +420 224 230 316
e-mail: praha@sudop.cz

Hlavní inženýr projektu: ING. PAVEL KUBÁT
Garant profese: ING. PAVEL UTINEK

Středisko: 250 HRADEC KRÁLOVÉ

Vedoucí střediska: ING. PAVEL HORÁČEK
Odpovědný projektant SO, IO, PS: ING. PAVEL UTINEK
Vypracoval: ING. PAVEL UTINEK
Kontroloval: ING. VLADIMÍR FIŠAR

Název akce:
UZEL PLZEŇ, 3.STAVBA - PŘESMYK DOMAŽLICKÉ TRATI

Číslo smlouvy: 14-209.250
Projektový stupeň: PROJEKT

Část:
STAVEBNÍ POSTUPY
ŽELEZNIČNÍ SVRŠEK, ŽELEZNIČNÍ SPODEK

Datum: 30.5.2015
Číslo části: E.1.1

Název přílohy:
3
km 107,450 - km 107,500

Měřítko:
Počet formátů: 14 x A4
Číslo přílohy: **303.10**

DOKUMENT LZE UŽÍVAT POUZE VE SMYSLU PŘÍSLUŠNÉ SMLOUVY O DÍLO. ŽÁDNÁ JEHO ČÁST NEMŮŽE BÝT DLE ZÁKONA č.121/2000 Sb. KOPÍROVÁNA NEBO JINÝM ZPŮSOBEM ROZŠIŘOVÁNA BEZ SOUHLASU SUDOP PRAHA a.s.