Situace
stávajících inženýrských sítí

Část 1
km 107,200 - 109,700
a km 0,000 - 0,700
žst. Šakvice
1:1 000

žst. Šakvice
Břeclav
Brno hl. n.
Hustopeče u Brna
0,5
0,6
0,7
0,8
0,9
1,0
1,1
108.0
108.1
108.2
108.3
108.4
108.5
108.6
108.7
108.8
108.9
109.0
109.1
2297
2291
2290
2833
2832
2867
2866
2865
2864
2870
2871

LEGENDA STÁVAJÍCÍCH INŽENÝRSKÝCH SÍTÍ

- VaK Břeclav, ČD RSM, SBBH - vodovod
- VaK Břeclav, ČD RSM, SBBH - kanalizace
- ČD RSM kanalizace jednotná
- ČD RSM kanalizace dešťová
- ČD RSM kanalizace splašková
- Zatrubněný potok
- EON, CETIN NN kabely
- EON NN nadzemní vedení
- EON VN kabely
- EON VN nadzemní vedení
- EON VVN nadzemní vedení
- RWE NTL plynovod
- RWE STL plynovod
- RWE VTL plynovod
- NET4GAS VTL plynovod
- CETIN sdělovací kabely
- CETIN nadzemní vedení
- CETIN radiové sítě
- CETIN NN kabely
- Dial Telecom, EON, Itself - sdělovací kabely
- NET4GAS, Optiline, Teliasonera - sdělovací kabely
- EON - sdělovací vedení
- SŽDC, ČD Telematika - sdělovací kabely
- SŽDC SEE NN kabely
- SŽDC, AŽD zabezpečovací kabely
- SŽDC odvodnění
- Hranice k.ú.
- Hranice obvodu dráhy - pozemek ČD, a.s.
- Hranice obvodu dráhy - pozemek SŽDC

sfdi
STÁTNÍ FOND DOPRAVNÍ INFRASTRUKTURY

SŽDC
Správa železniční dopravní cesty

KLAD JEDNOTLIVÝCH ČÁSTÍ SITUACE

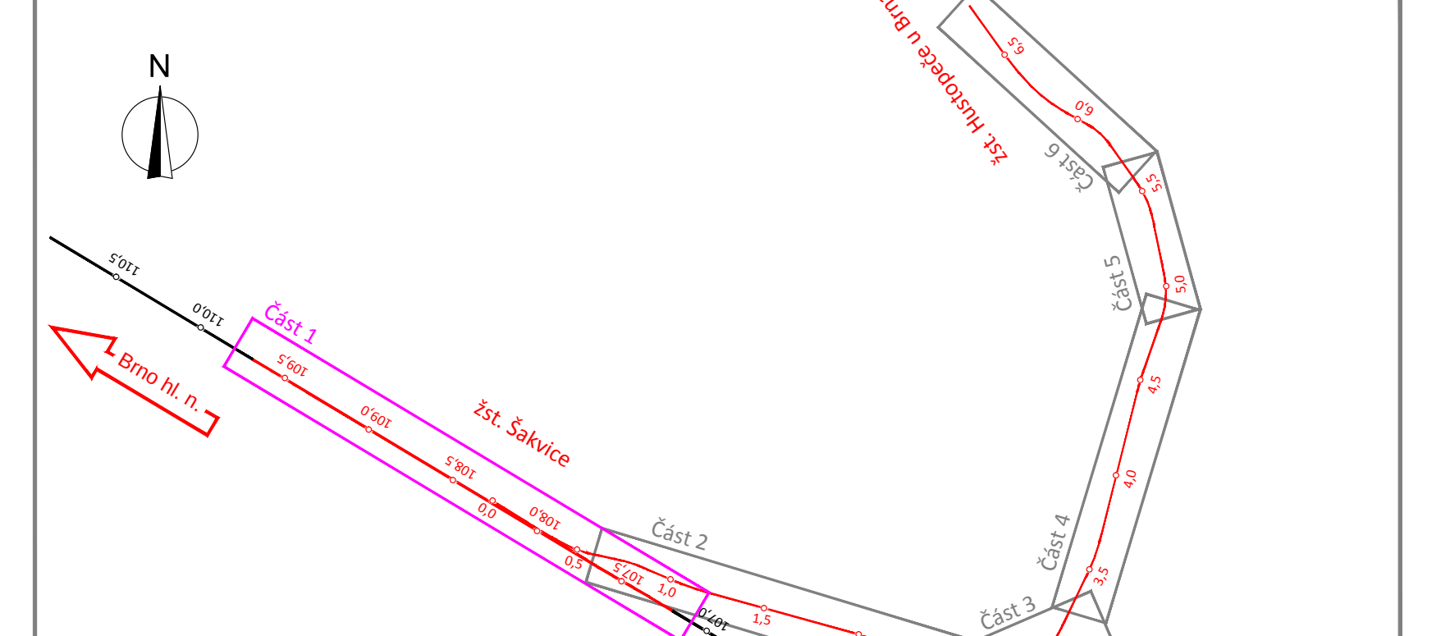
N
Brno hl. n.
Část 1
žst. Šakvice
Část 2
Část 3
Část 4
Břeclav
110,5
110,0
109,5
109,0
108,5
0,0

DOKUMENTACE PO PŘIPOMÍNKÁCH

			ČÍSLO SOUPRAVY:
REVIZE Č.	DATUM	ZMĚNA	

SUDOP BRNO

SUDOP BRNO, spol. s r.o.
Kounicova 26
611 36 Brno

OBJEDNATEL:	SŽDC, s.o., Dlážděná 1003/7, 110 00 Praha 1 Stavební správa východ (organizační jednotka)		tel. : +420 972 625 804 E-mail: sudop@sudop-brno.cz
PROFESNÍ SKUPINA:	23 TRAKČNÍ VEDENÍ	VEDOUCÍ PROF. SKUPINY Ing. Jiří Molák	ŘEDITEL Ing. Jiří Molák
ODPOVĚDNÝ PROJ. ZAKÁZKY Ing. Lubomír Beňák	ODPOVĚDNÝ PROJ. PS, SO	NAVRHL, VYPRACOVAL Milan Bříza	KONTROLOVAL Ing. Jiří Molák
KRAJ: Jihomoravský	POVĚŘENÝ OÚ: Hustopeče		STUPEŇ: Přípravná dokumentace

Modernizace a elektrizace trati Šakvice - Hustopeče u Brna
Situace stávajících inženýrských sítí

Část 1 - km 107,2-109,7 a km 0,0-0,7 - žst. Šakvice

ZAK. ČÍSLO 15062-01-0716	ARCH. ČÍSLO 2016110810
MĚŘÍTKO 1:1 000	POČET FORMÁTŮ 15 A4
DATUM:	08/2016
ČÁST C.5	PŘÍLOHA 1