Situace stávajících inženýrských sítí

Část 2
km 0,700 - 2,500
1:1 000

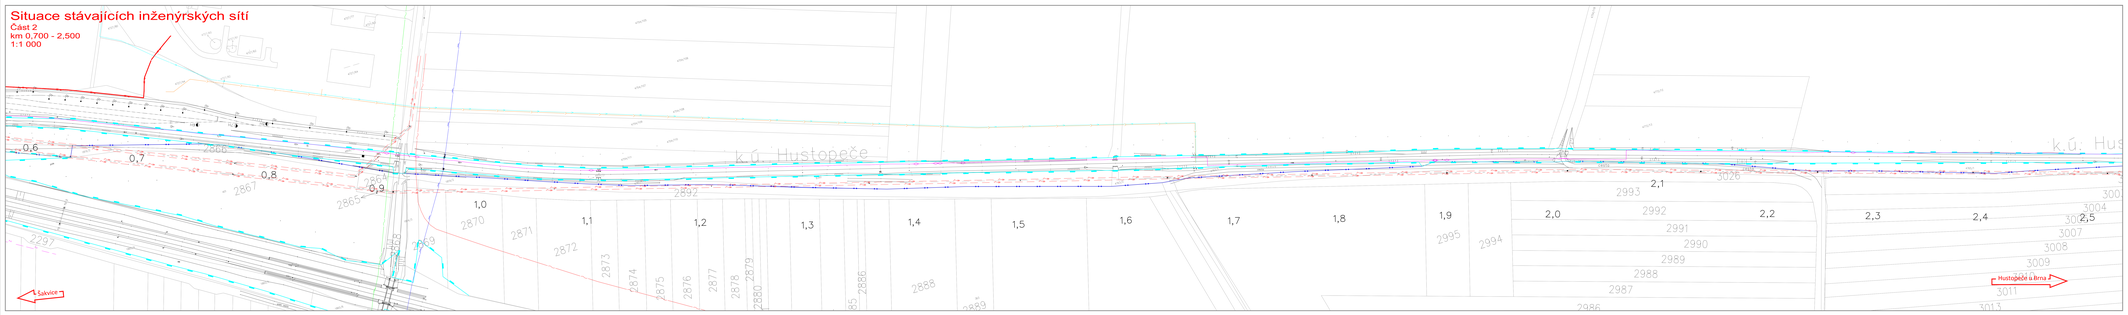

LEGENDA STÁVAJÍCÍCH INŽENÝRSKÝCH SÍTÍ

- VAK Břeclav, Kovší, ČTO ØXM, 3DHH1 / vodovod
- VAK Břeclav, Kovší, ČTO ØXM, 3DHH1 / kanalizace
- CO ØXM kanalizace dešťová
- CO ØXM kanalizace dešťová
- CO ØXM kanalizace splašková
- CO ØXM vodovod
- EON, CETIN NN kabely
- EON NN nadzemní vedení
- EON VN kabely
- EON VN nadzemní vedení
- RWE NTL plynovod
- RWE NTL plynovod
- RWE STL plynovod
- RWE STL plynovod
- RWE VTL plynovod
- RWE VTL plynovod
- CETIN sdělovací kabely
- CETIN nadzemní vedení
- CETIN metrový stůl
- CETIN, EON, Inoff
- Jihé Telecom, EON, Inoff - sdělovací kabely
- NETGAS, Optiline, Telmanova - sdělovací kabely
- EON - sdělovací kabel
- SZDC, Optiline, Telmanova - sdělovací kabely
- SZDC SEE NN kabel
- SZDC - kabel zabezpečovací kabely
- SZDC odvodnění
- Hranice k.ú.
- Hranice obvodu dráhy - pozemek ČD, a.s.
- Hranice obvodu dráhy - pozemek SZDC

sfdi
Správní firma dopravní infrastruktury
Správní firma dopravní infrastruktury

SŽDC
STÁTNÍ ORGANIZACE

KLÍČ JEDNOTLIVÝCH ČÁSTÍ SITUACE

DOKUMENTACE PO PŘÍPOMÍNKÁCH

			ČÍSLO SOUPISU
MĚSÍC	R	DATUM	ZMĚNA

SUDOP BRNO

SUDOP BRNO, spol. s r.o.
Rozvojová 31,
611 36 Brno

ZHOTOVITEL:	SŽDC, s.o., Dlážděná 1003/7, 110 00 - Praha 1 Ing. Lukáš Bartko, Michal Dolgoušev, Jan Kolínský	TEL.: +420 972 625 804 E-mail: bartkoll@szdc.cz	
HLAVNÍ INŽENÝR PROJEKTU:	Ing. Petr Vlček	VEDOUCÍ PROJEKTU:	Ing. Jiří Mráz
VEDOUCÍ PROJ. SKUPINY:	Ing. Lukáš Bartko	KONTROLOVAL:	Ing. Jiří Mráz
STAVEBNÍ PRÁV. ZÁSTUP:	Ing. Lukáš Bartko	DATUM:	5.9.2014
Stupeň dokumentace	Objekt / Část dokumentace	Číslo objektu / části	Číslo výkresu

Modernizace a elektrizace tratí Šakvice - Hustopeče u Brna		DATUM TISKU: 5.9.2014	
Situace stávajících inženýrských sítí		MĚŘ. TISK: 1:1000	MĚŘ. TISK: 1:1000
Část 2 - km 0,7-2,5		FORMÁT: A0	DATUM: 08/2014
		PÉ: C5	PŘÍLOHA: 2