

## DOKUMENTACE PO PŘIPOMÍNKÁCH


			ČÍSLO SOUPRAVY:
REVIZE Č.	DATUM	ZMĚNA	



**SUDOP BRNO**

**SUDOP BRNO, spol. s r.o.**  
Kounicova 26  
611 36 Brno


OBJEDNATEL:	SŽDC, s.o., Dlážďená 1003/7, 110 00 Praha 1 Stavební správa východ (organizační jednotka)		tel. : +420 972 625 804 E-mail: sudop@sudop-brno.cz
PROFESNÍ SKUPINA:	22 ZABEZPEČOVACÍ ZAŘÍZENÍ	VEDOUcí PROF. SKUPINY Ing. Miroslav Šerý	ŘEDITEL Ing. Jiří Molák
ODPOVĚDNÝ PROJ. ZAKÁZKY Ing. Lubomír Beňák	ODPOVĚDNÝ PROJ. PS, SO Ing. Marek Škubla	NAVRHL, VYPRACOVAL Ing. Marek Škubla	KONTROLOVAL Ing. Tomáš Toma
KRAJ: Jihomoravský	POVĚŘENÝ OÚ: Hustopeče u Brna		STUPEŇ: Přípravná dokumentace
Modernizace a elektrizace trati Šakvice - Hustopeče u Brna Železniční zabezpečovací zařízení			ZAK. ČÍSLO 15062-01-0716
			ARCH. ČÍSLO 2016220009
Situace přejezdů			MĚŘÍTKO -
			POČET FORMÁTŮ 11xA4
			DATUM: 08/2016
			ČÁST D.1
			PŘÍLOHA 0301

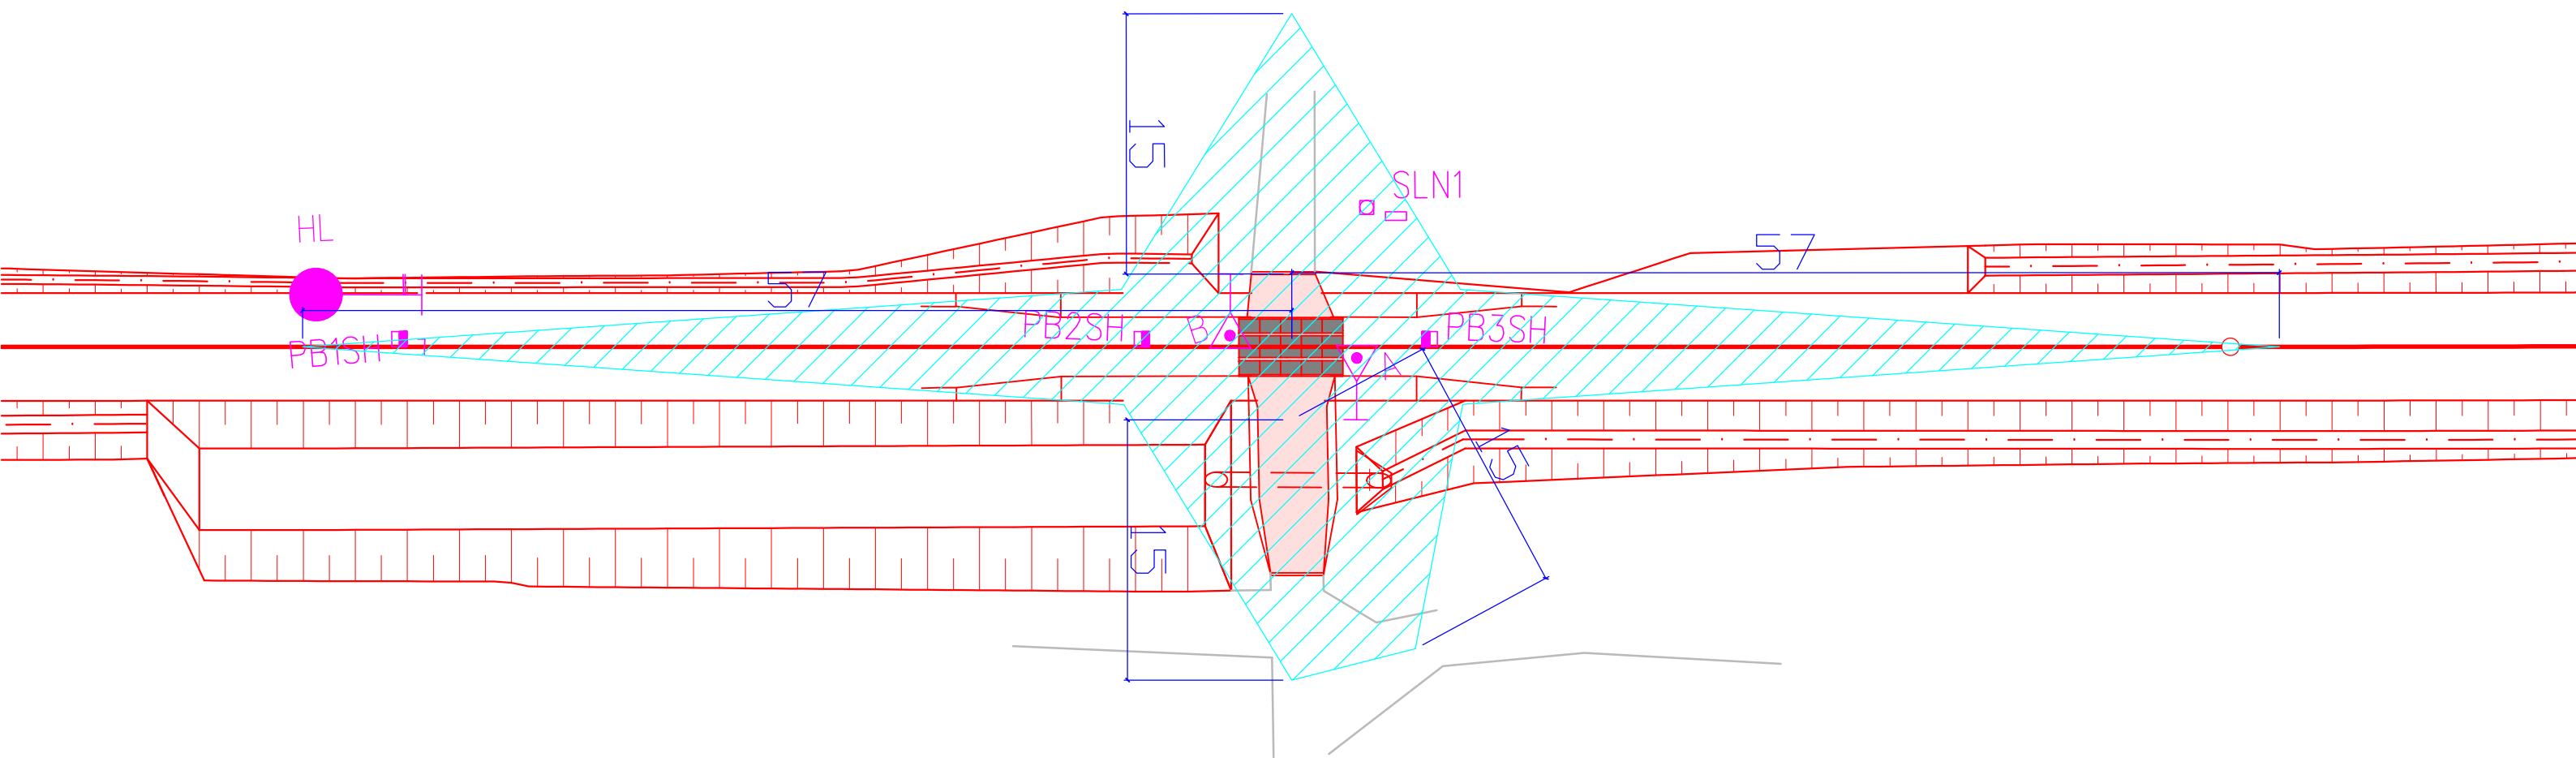

Šakvice  
←


Hustopeče u Brna  
→

1:500  
Přejezd P7003  
ev. km 0,924  
sk. km 0,960

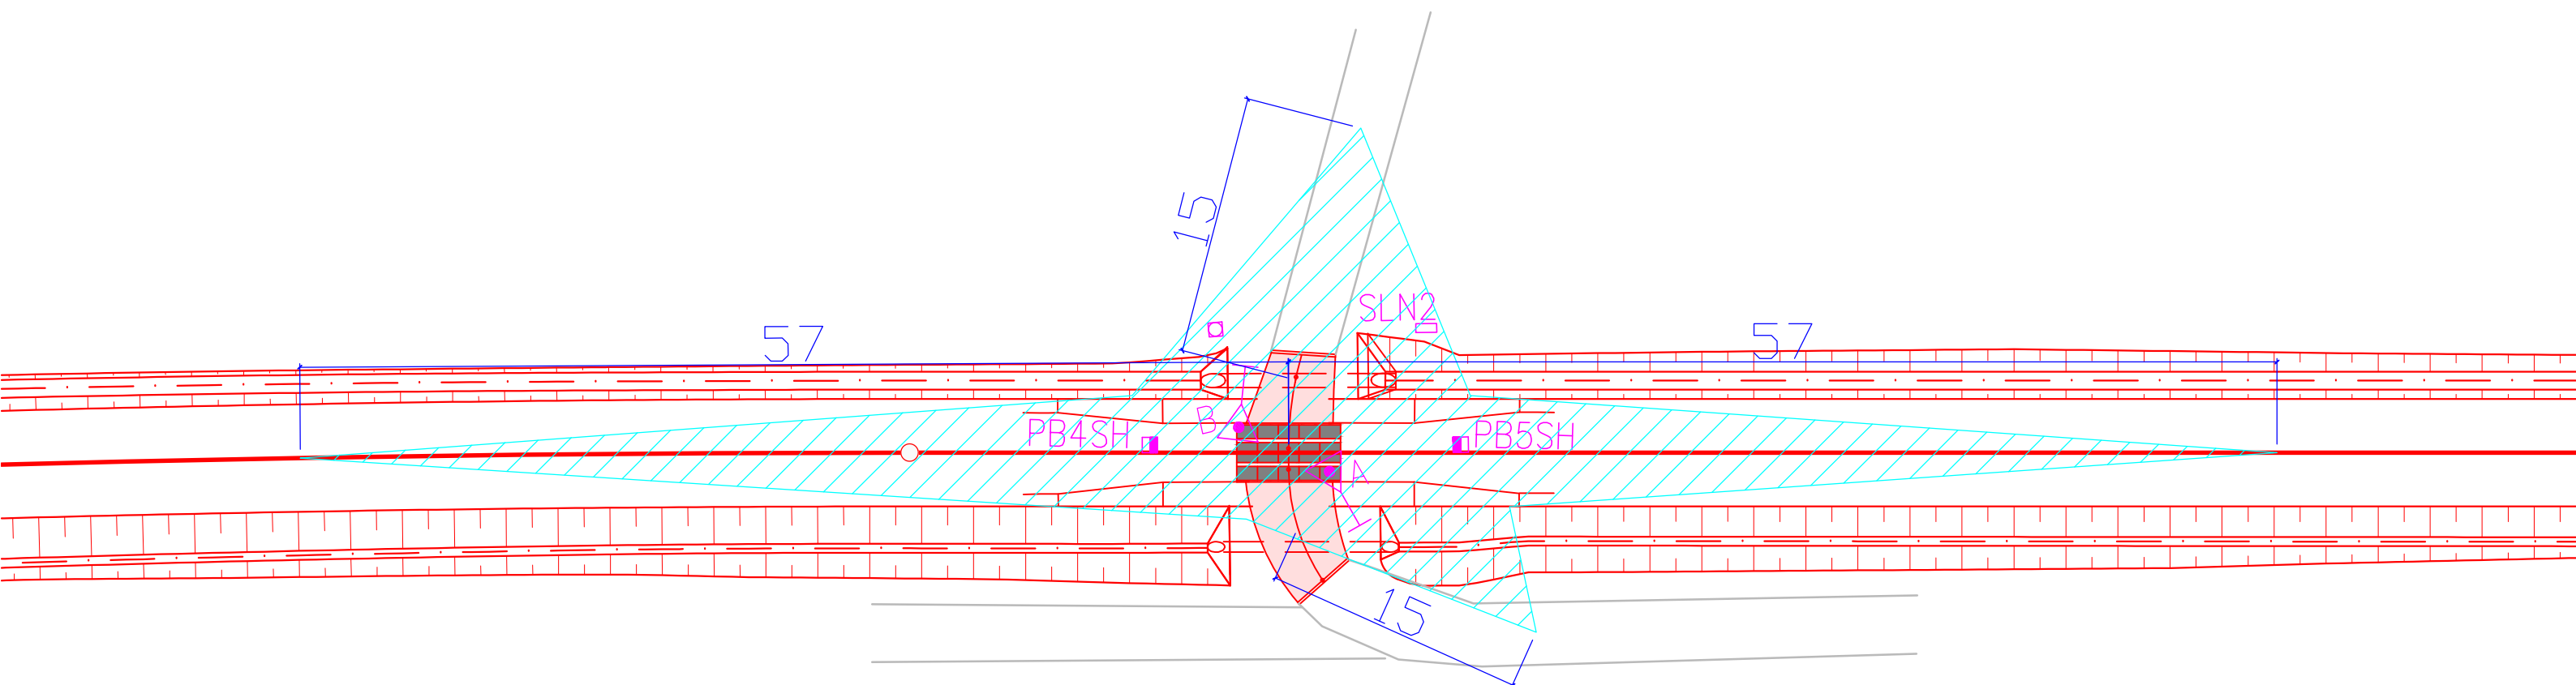

Šakvice  
←

Hustopeče u Brna

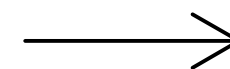


1:500

Přejezd P7004


ev. km 2,012

sk. km 2,049

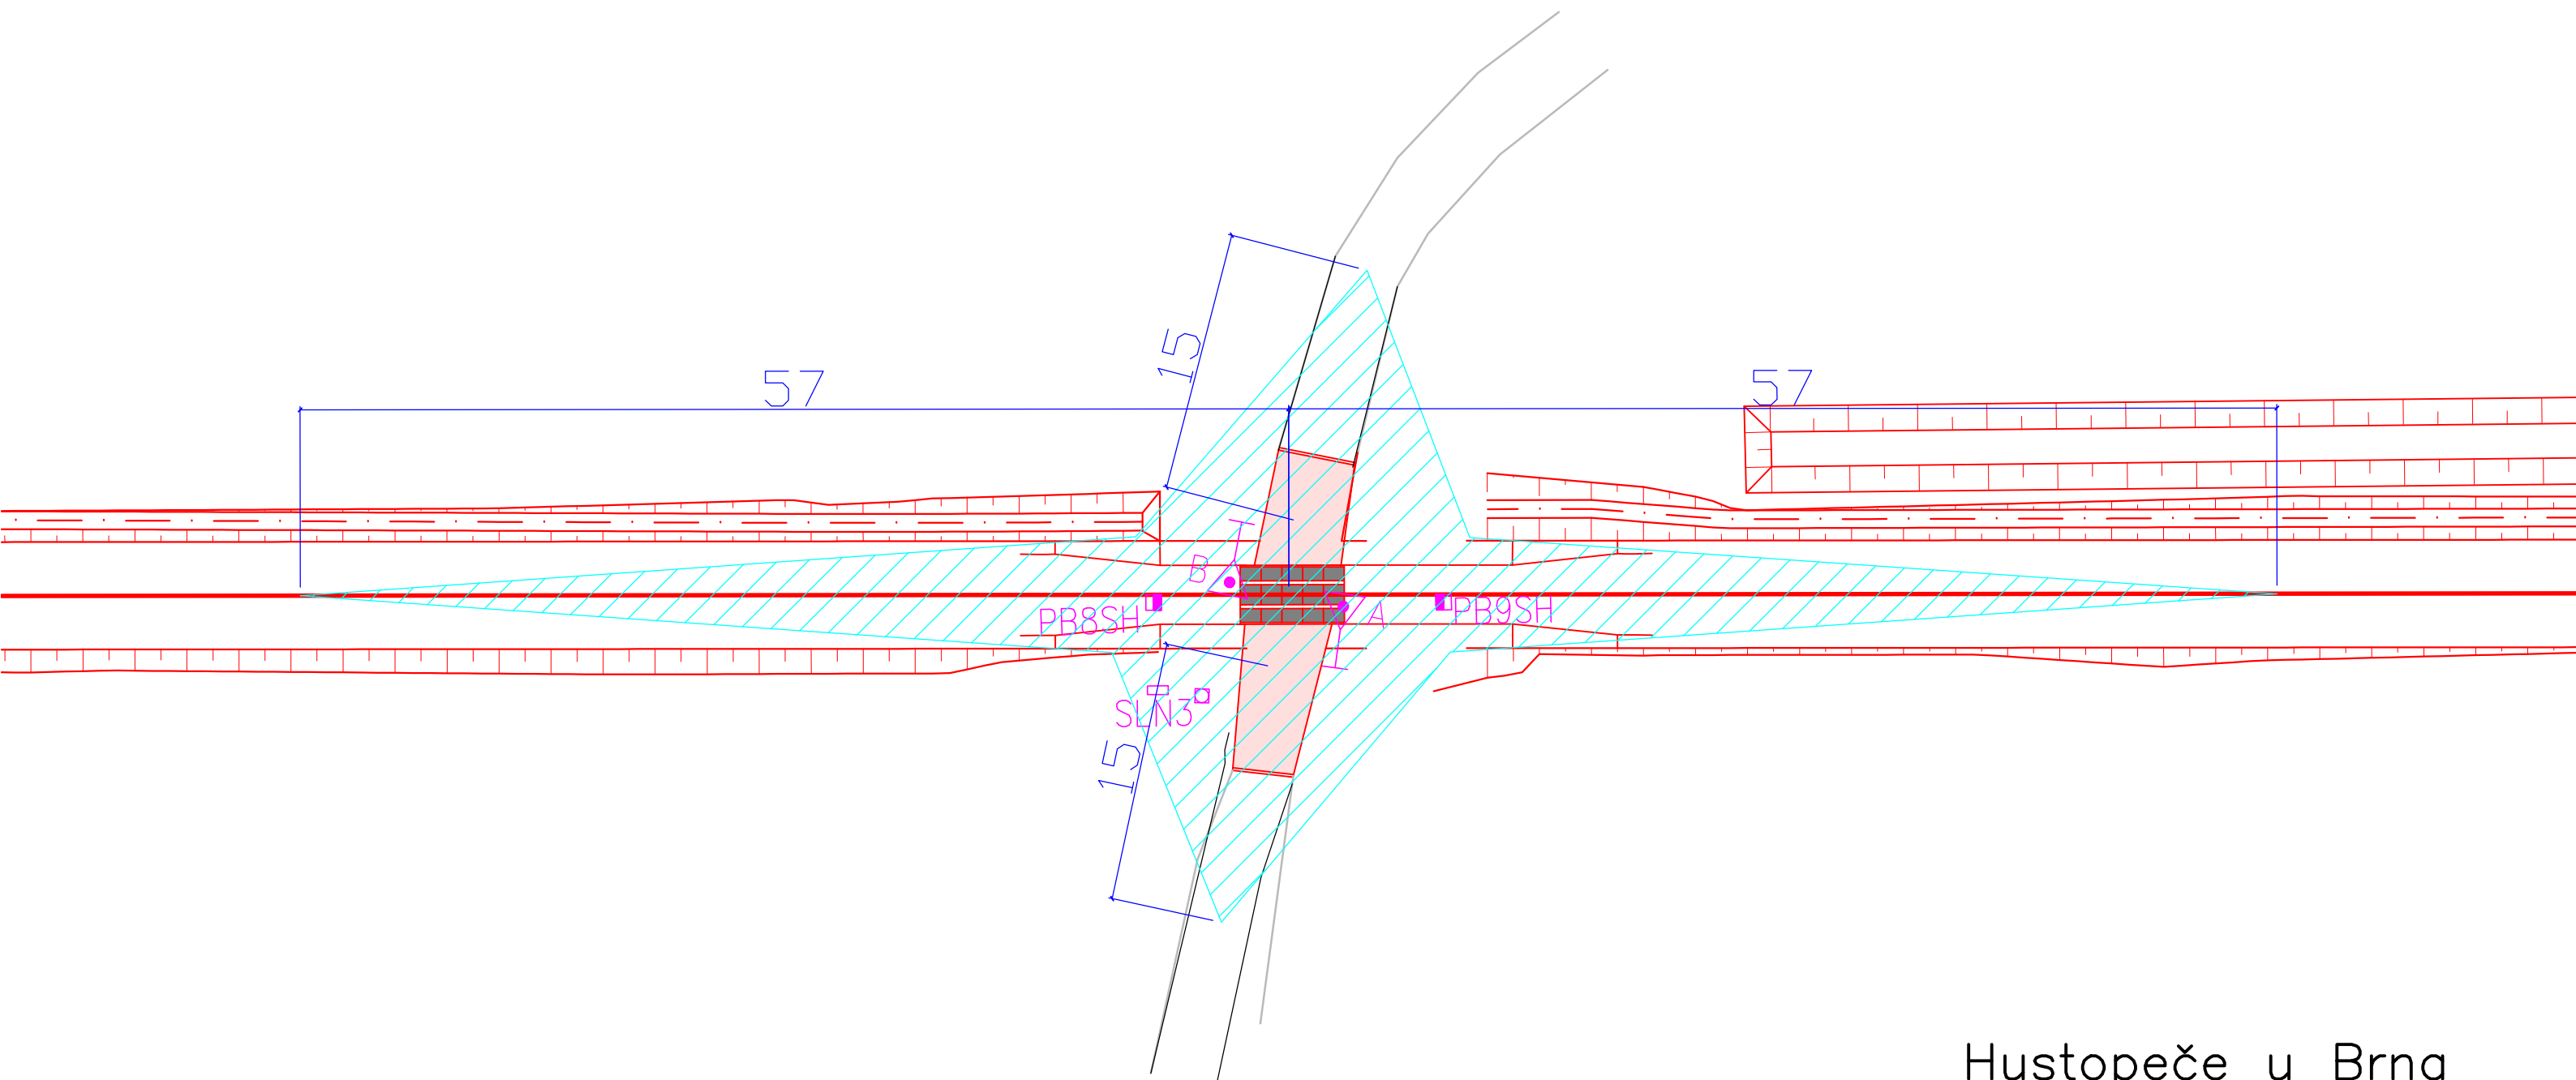

Šakvice  
←

Hustopeče u Brna

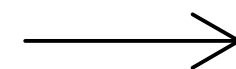


1:500

Přejezd P7006

ev. km 4,190


sk. km 4,167

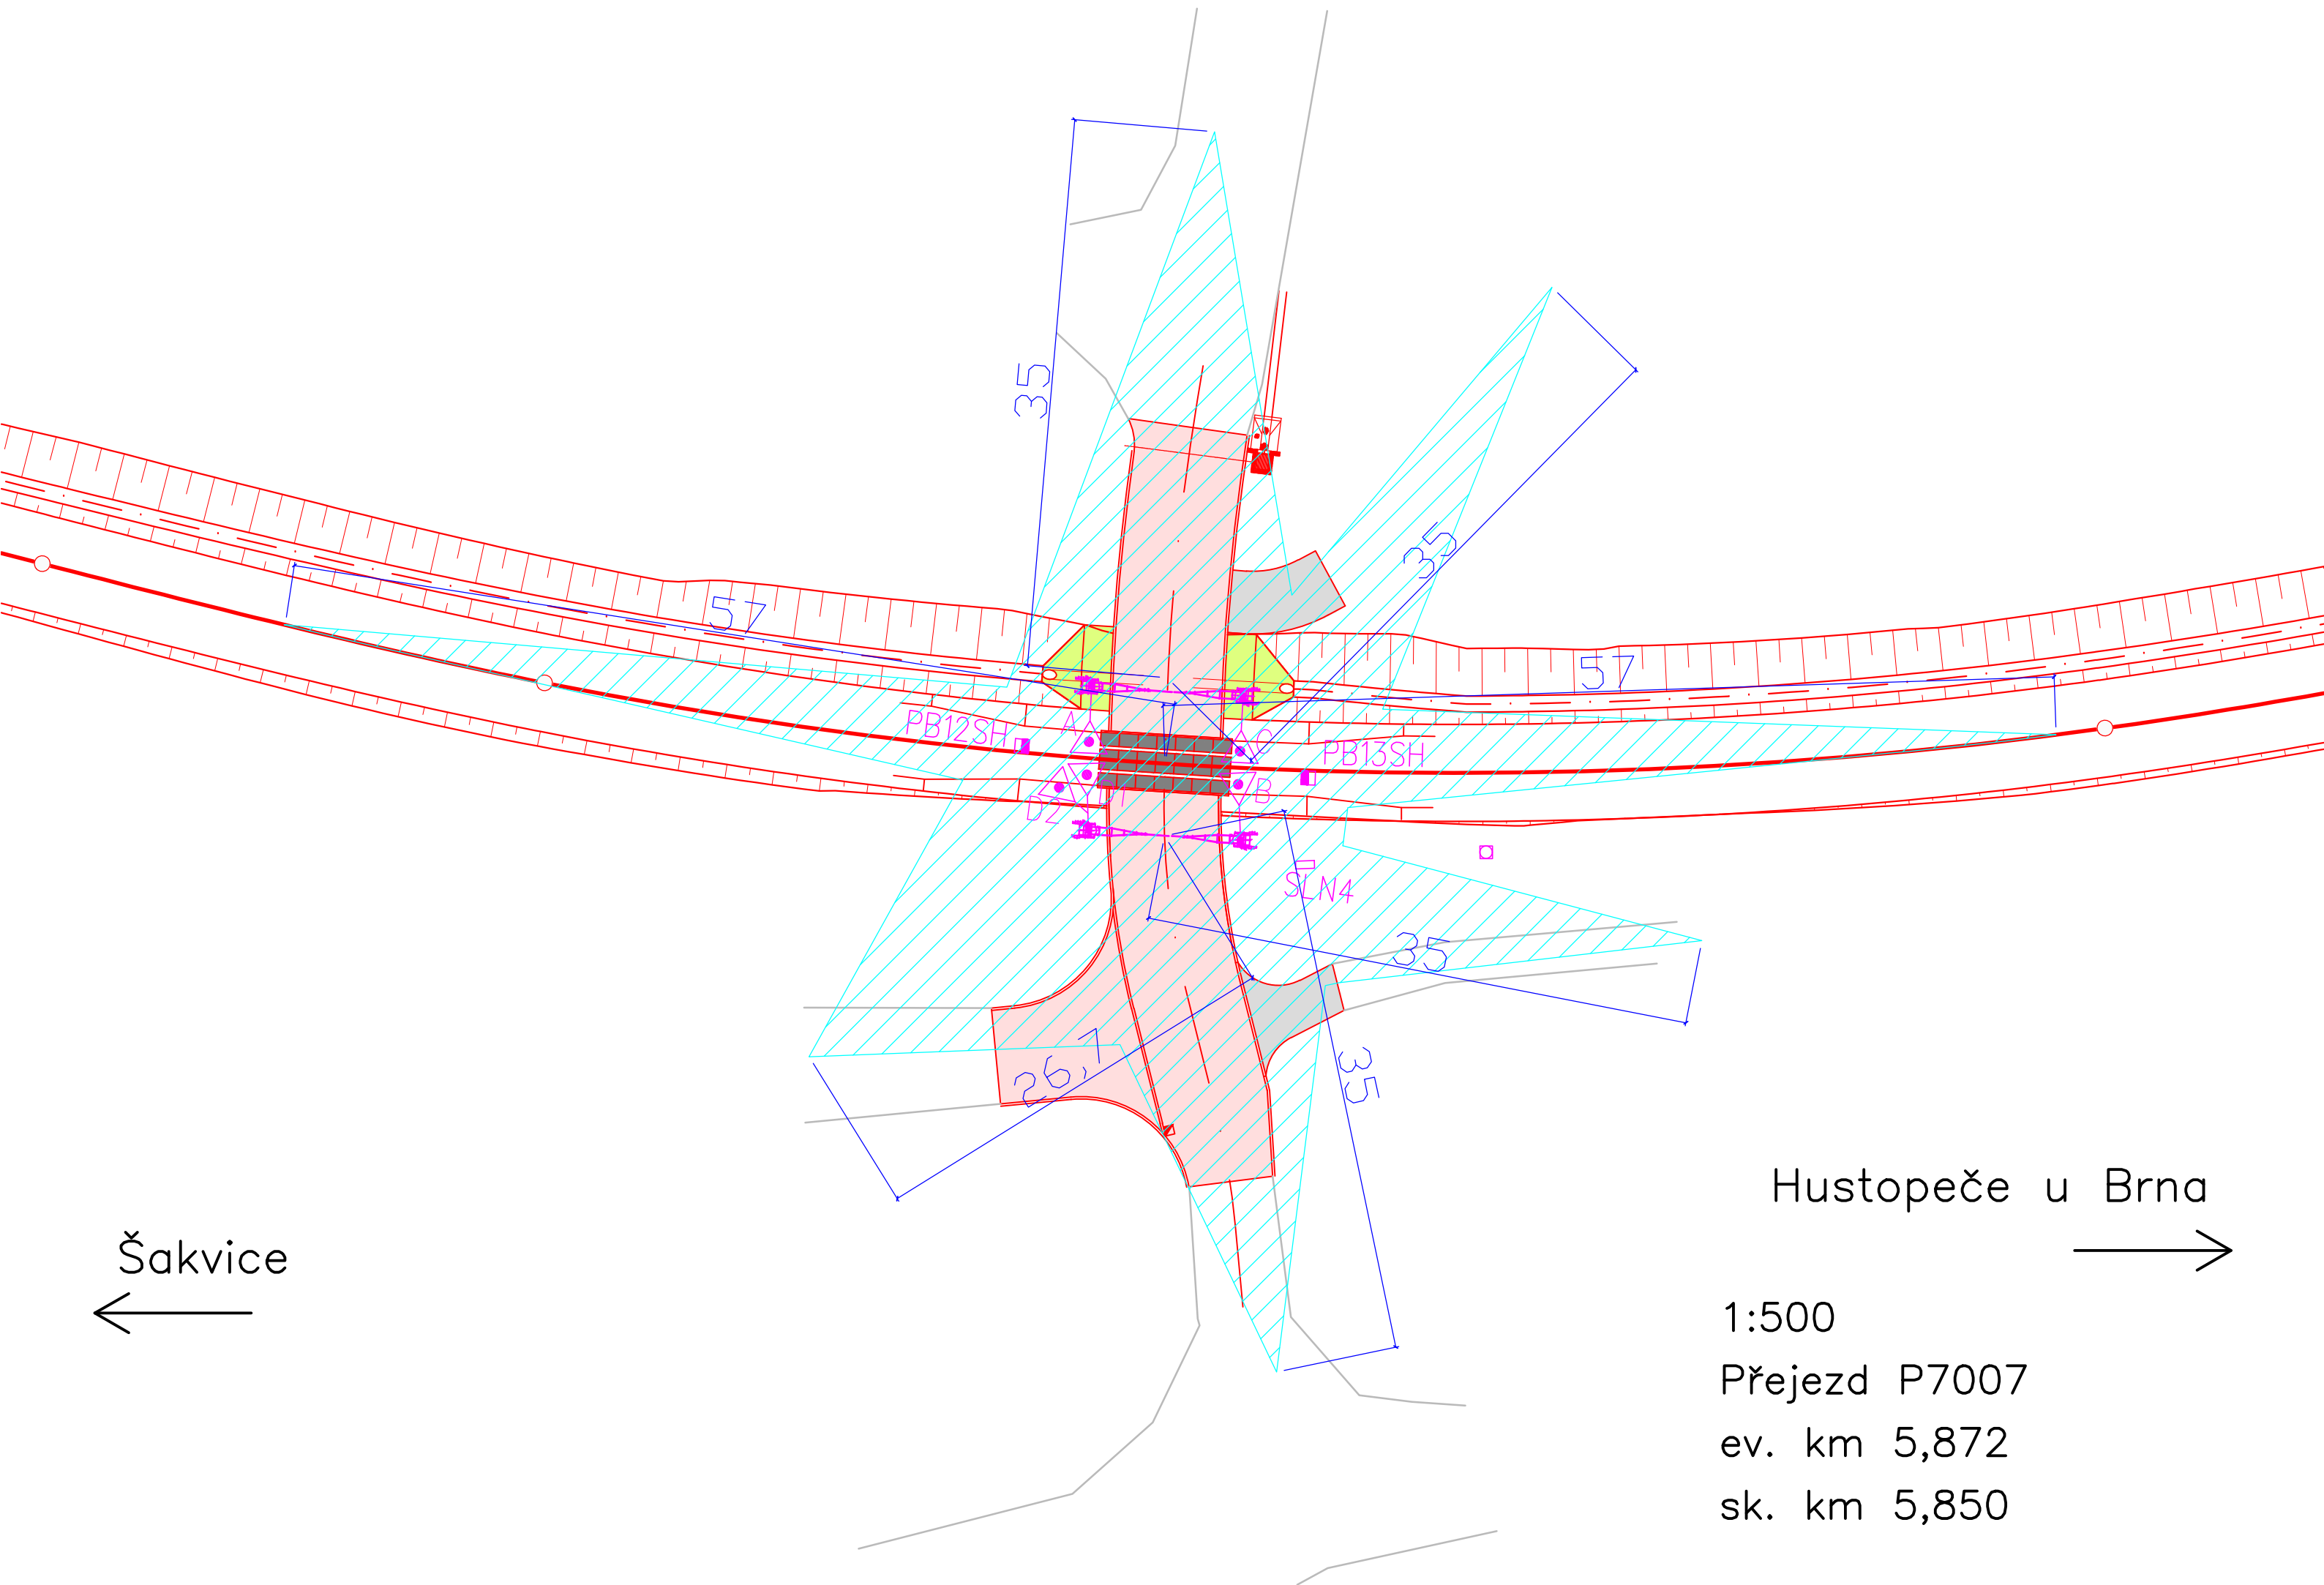

Šakvice  
←

Hustopeče u Brna  
→

1:500  
Přejezd P7007  
ev. km 5,872  
sk. km 5,850

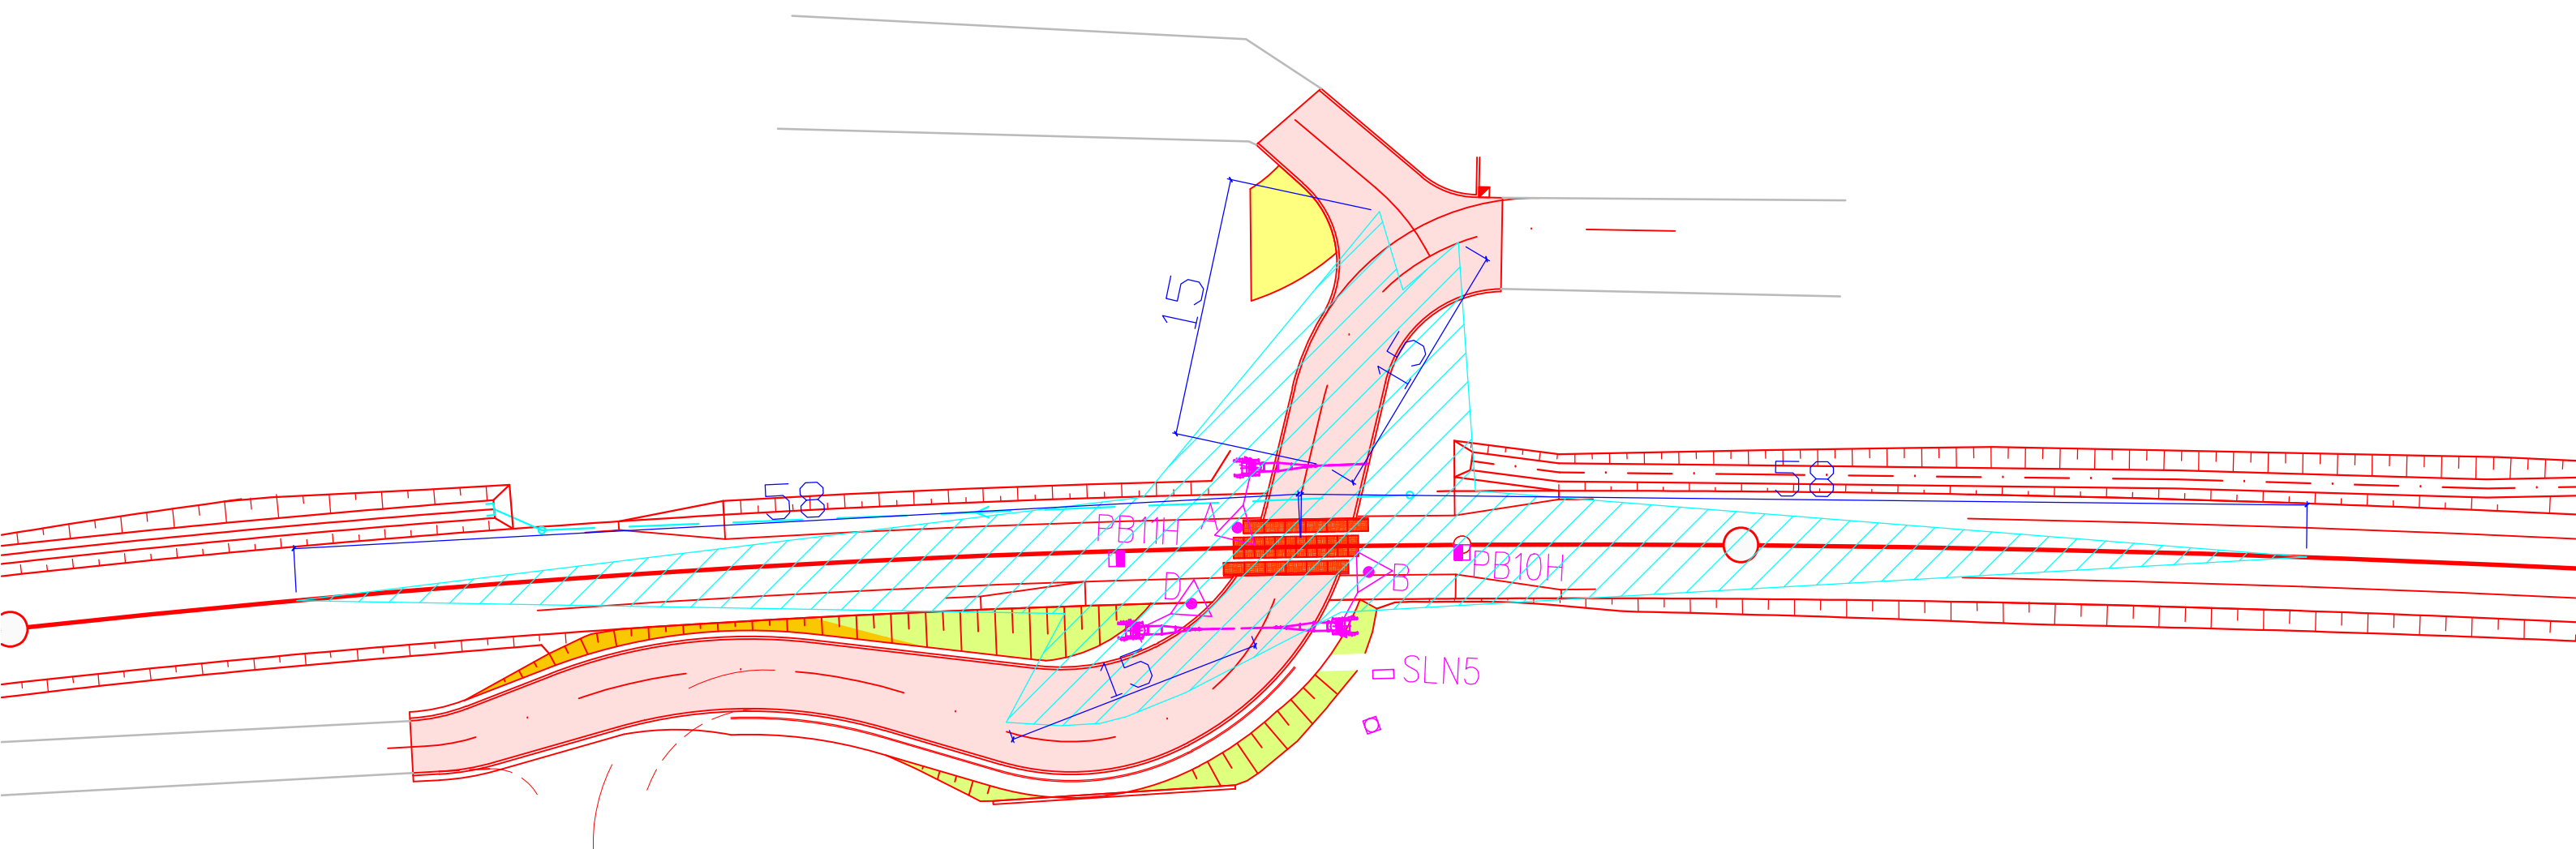

Šakvice  
←

Hustopeče u Brna  
→

1:500  
Přejezd P7008  
ev. km 6,298  
sk. km 6,290