
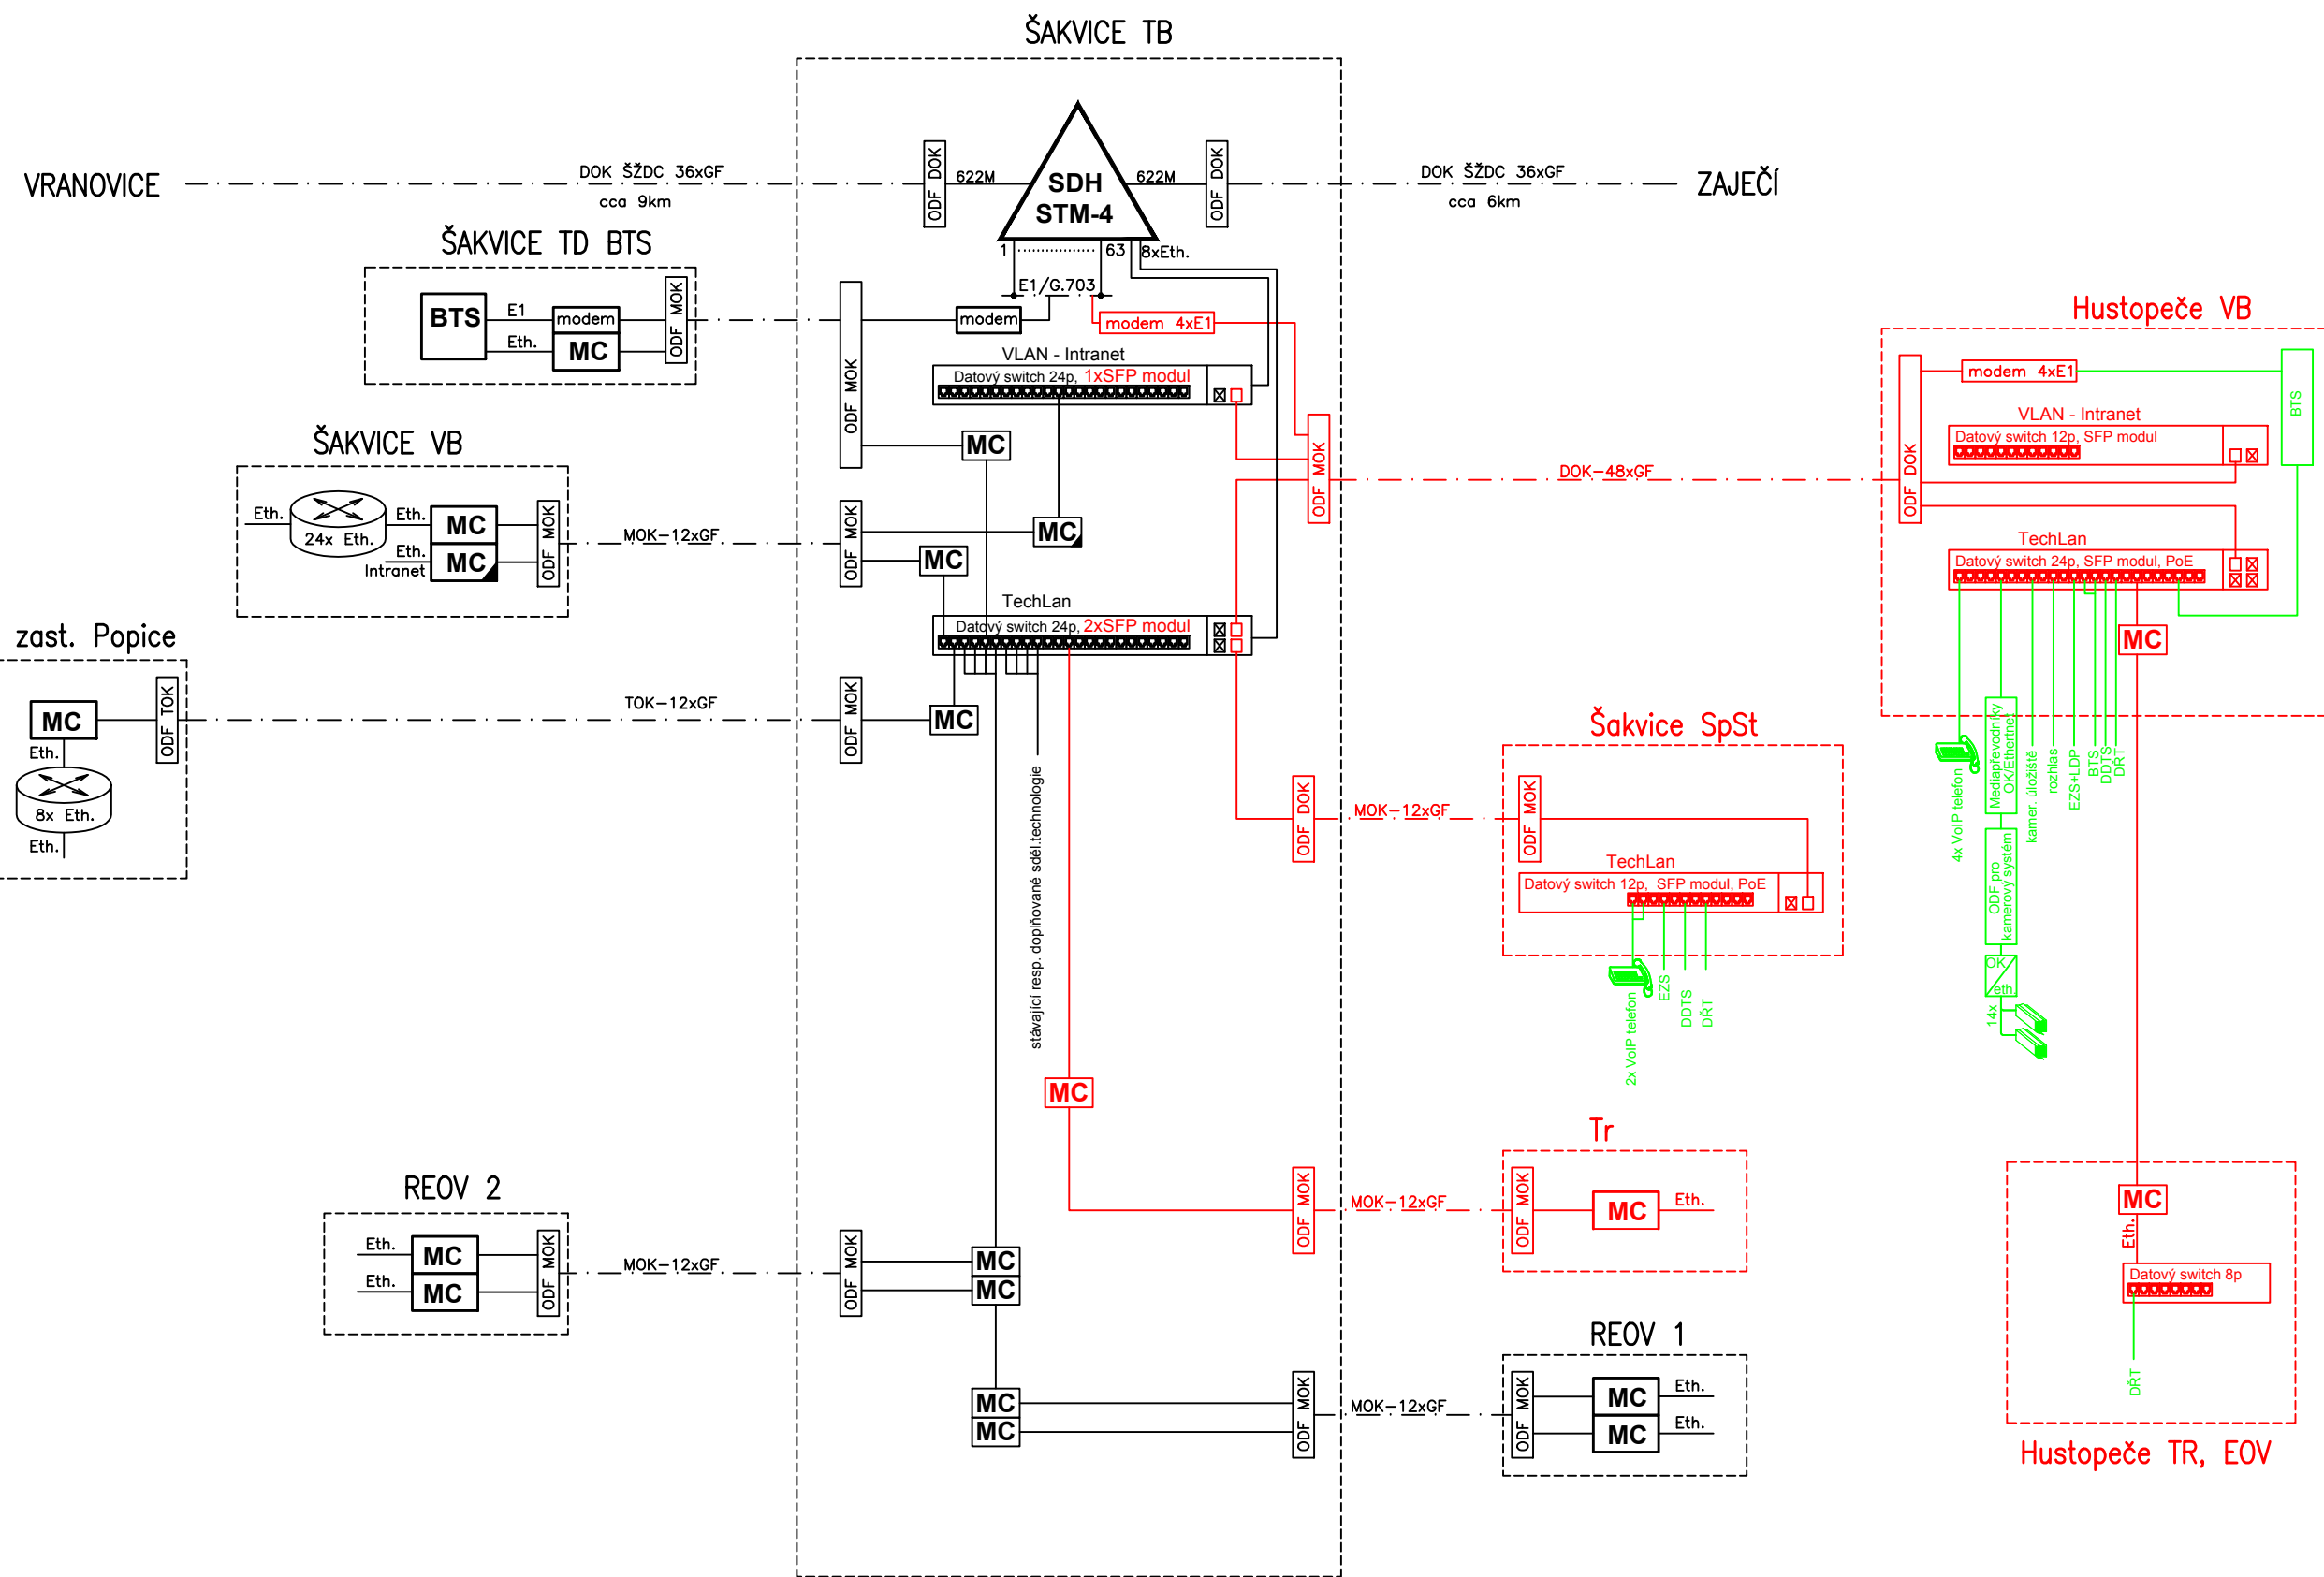


STÁVAJÍCÍ STAV

NOVÝ STAV

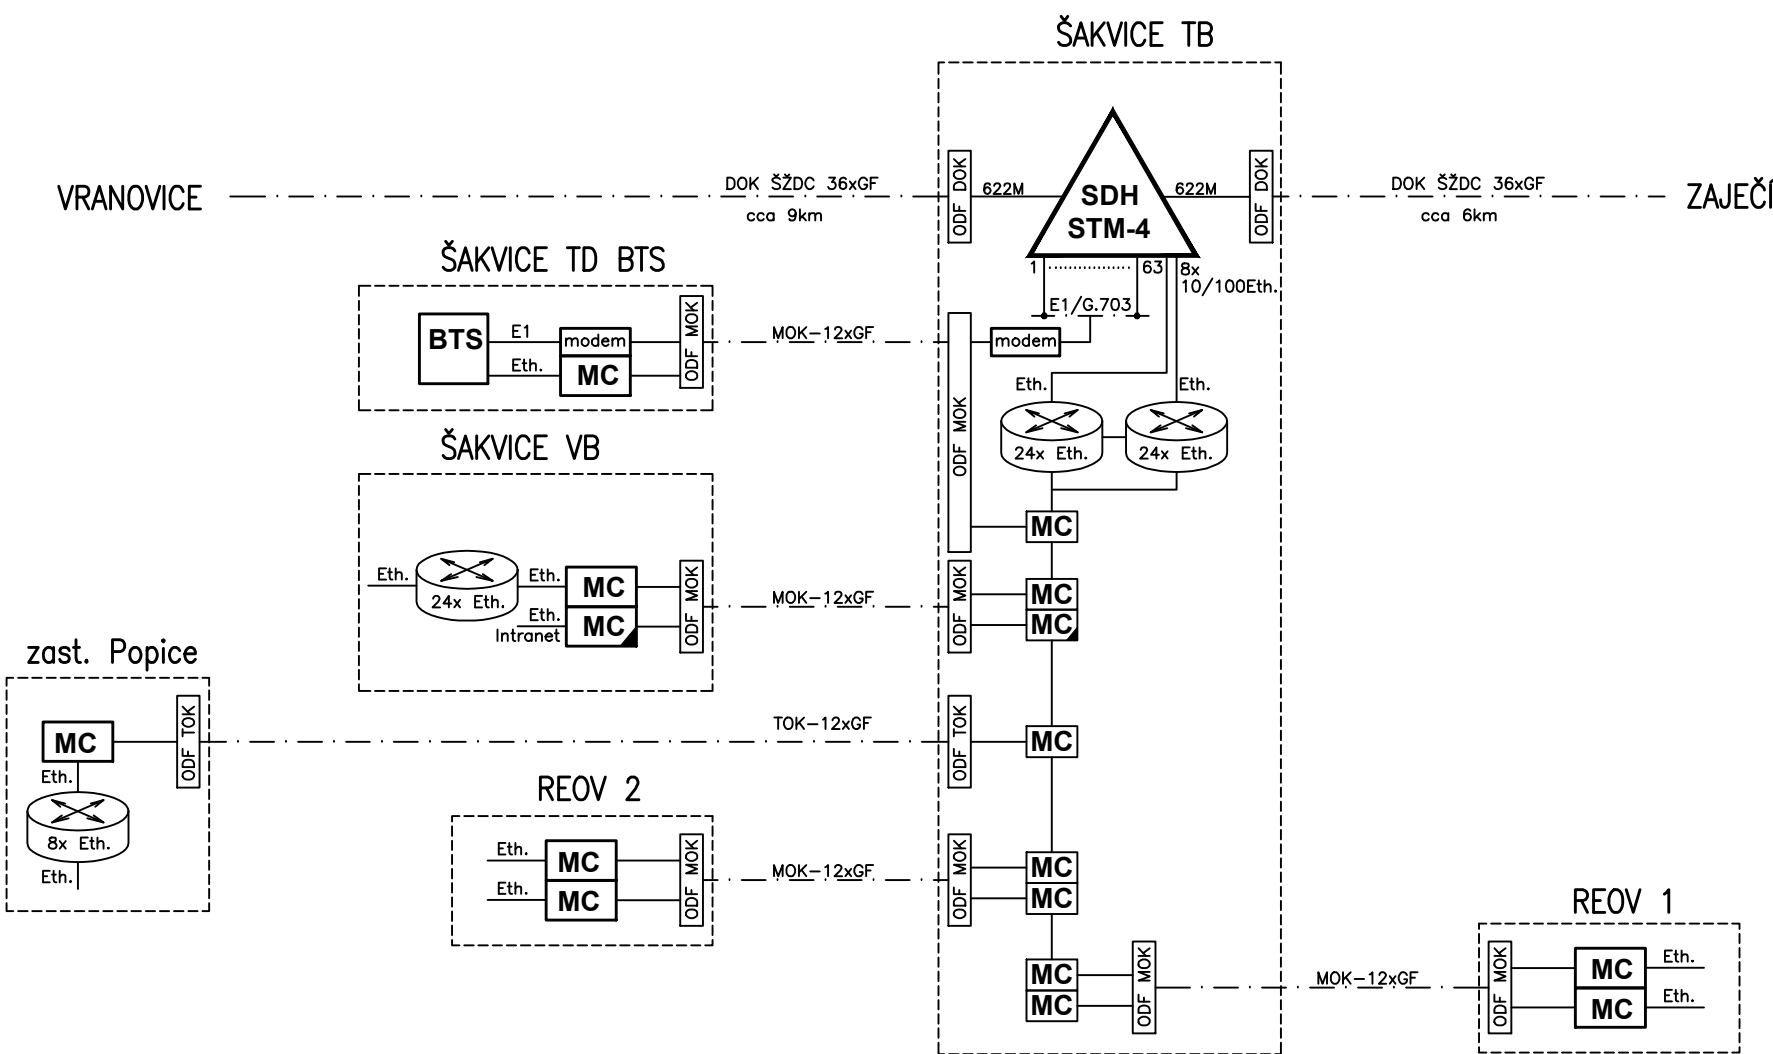

DOKUMENTACE PO PŘIPOMÍNKÁCH

			ČÍSLO SOUPRAVY:
REVIZE Č.	DATUM	ZMĚNA	

SUDOP BRNO

SUDOP BRNO, spol. s r.o.
Kounicova 26
611 36 Brno

OBJEDNATEL:	SŽDC, s.o., Dílžďěná 1003/7, 110 00 Praha 1 Stavební správa východ (organizační jednotka)	tel. : +420 972 625 804 E-mail: sudop@sudop-brno.cz
PROFESNÍ SKUPINA:	21 SDĚLOVACÍ ZAŘÍZENÍ	VEDOUcí PROF. SKUPINY Ing. Josef Naništa
ODPOVĚDNÝ PROJ. ZAKÁZKY Ing. Lubomír Beňák	ODPOVĚDNÝ PROJ. PS, SO Bc. Martin Řehák	NAVRL, VYPRACOVAL Ing. Josef Naništa
KRAJ: Jihomoravský	POVĚŘENÝ OÚ: Hustopeče	STUPEŇ: Přípravná dokumentace
Modernizace a elektrizace trati Šakvice - Hustopeče u Brna		ZAK. ČÍSLO 15062-01-0716
PS 50-14-02 T. ú. Šakvice - Hustopeče u Brna, přenosový systém		ARCH. ČÍSLO 2016110810
Blokové schéma přenosového systému		MĚŘÍTKO POČET FORMÁTŮ
		DATUM: 08/2016
		ČÁST D.2 PŘÍLOHA 2.104