


Celkové schéma datové technologické sítě TechLan úsek Šakvice - Hustopeče u Brna

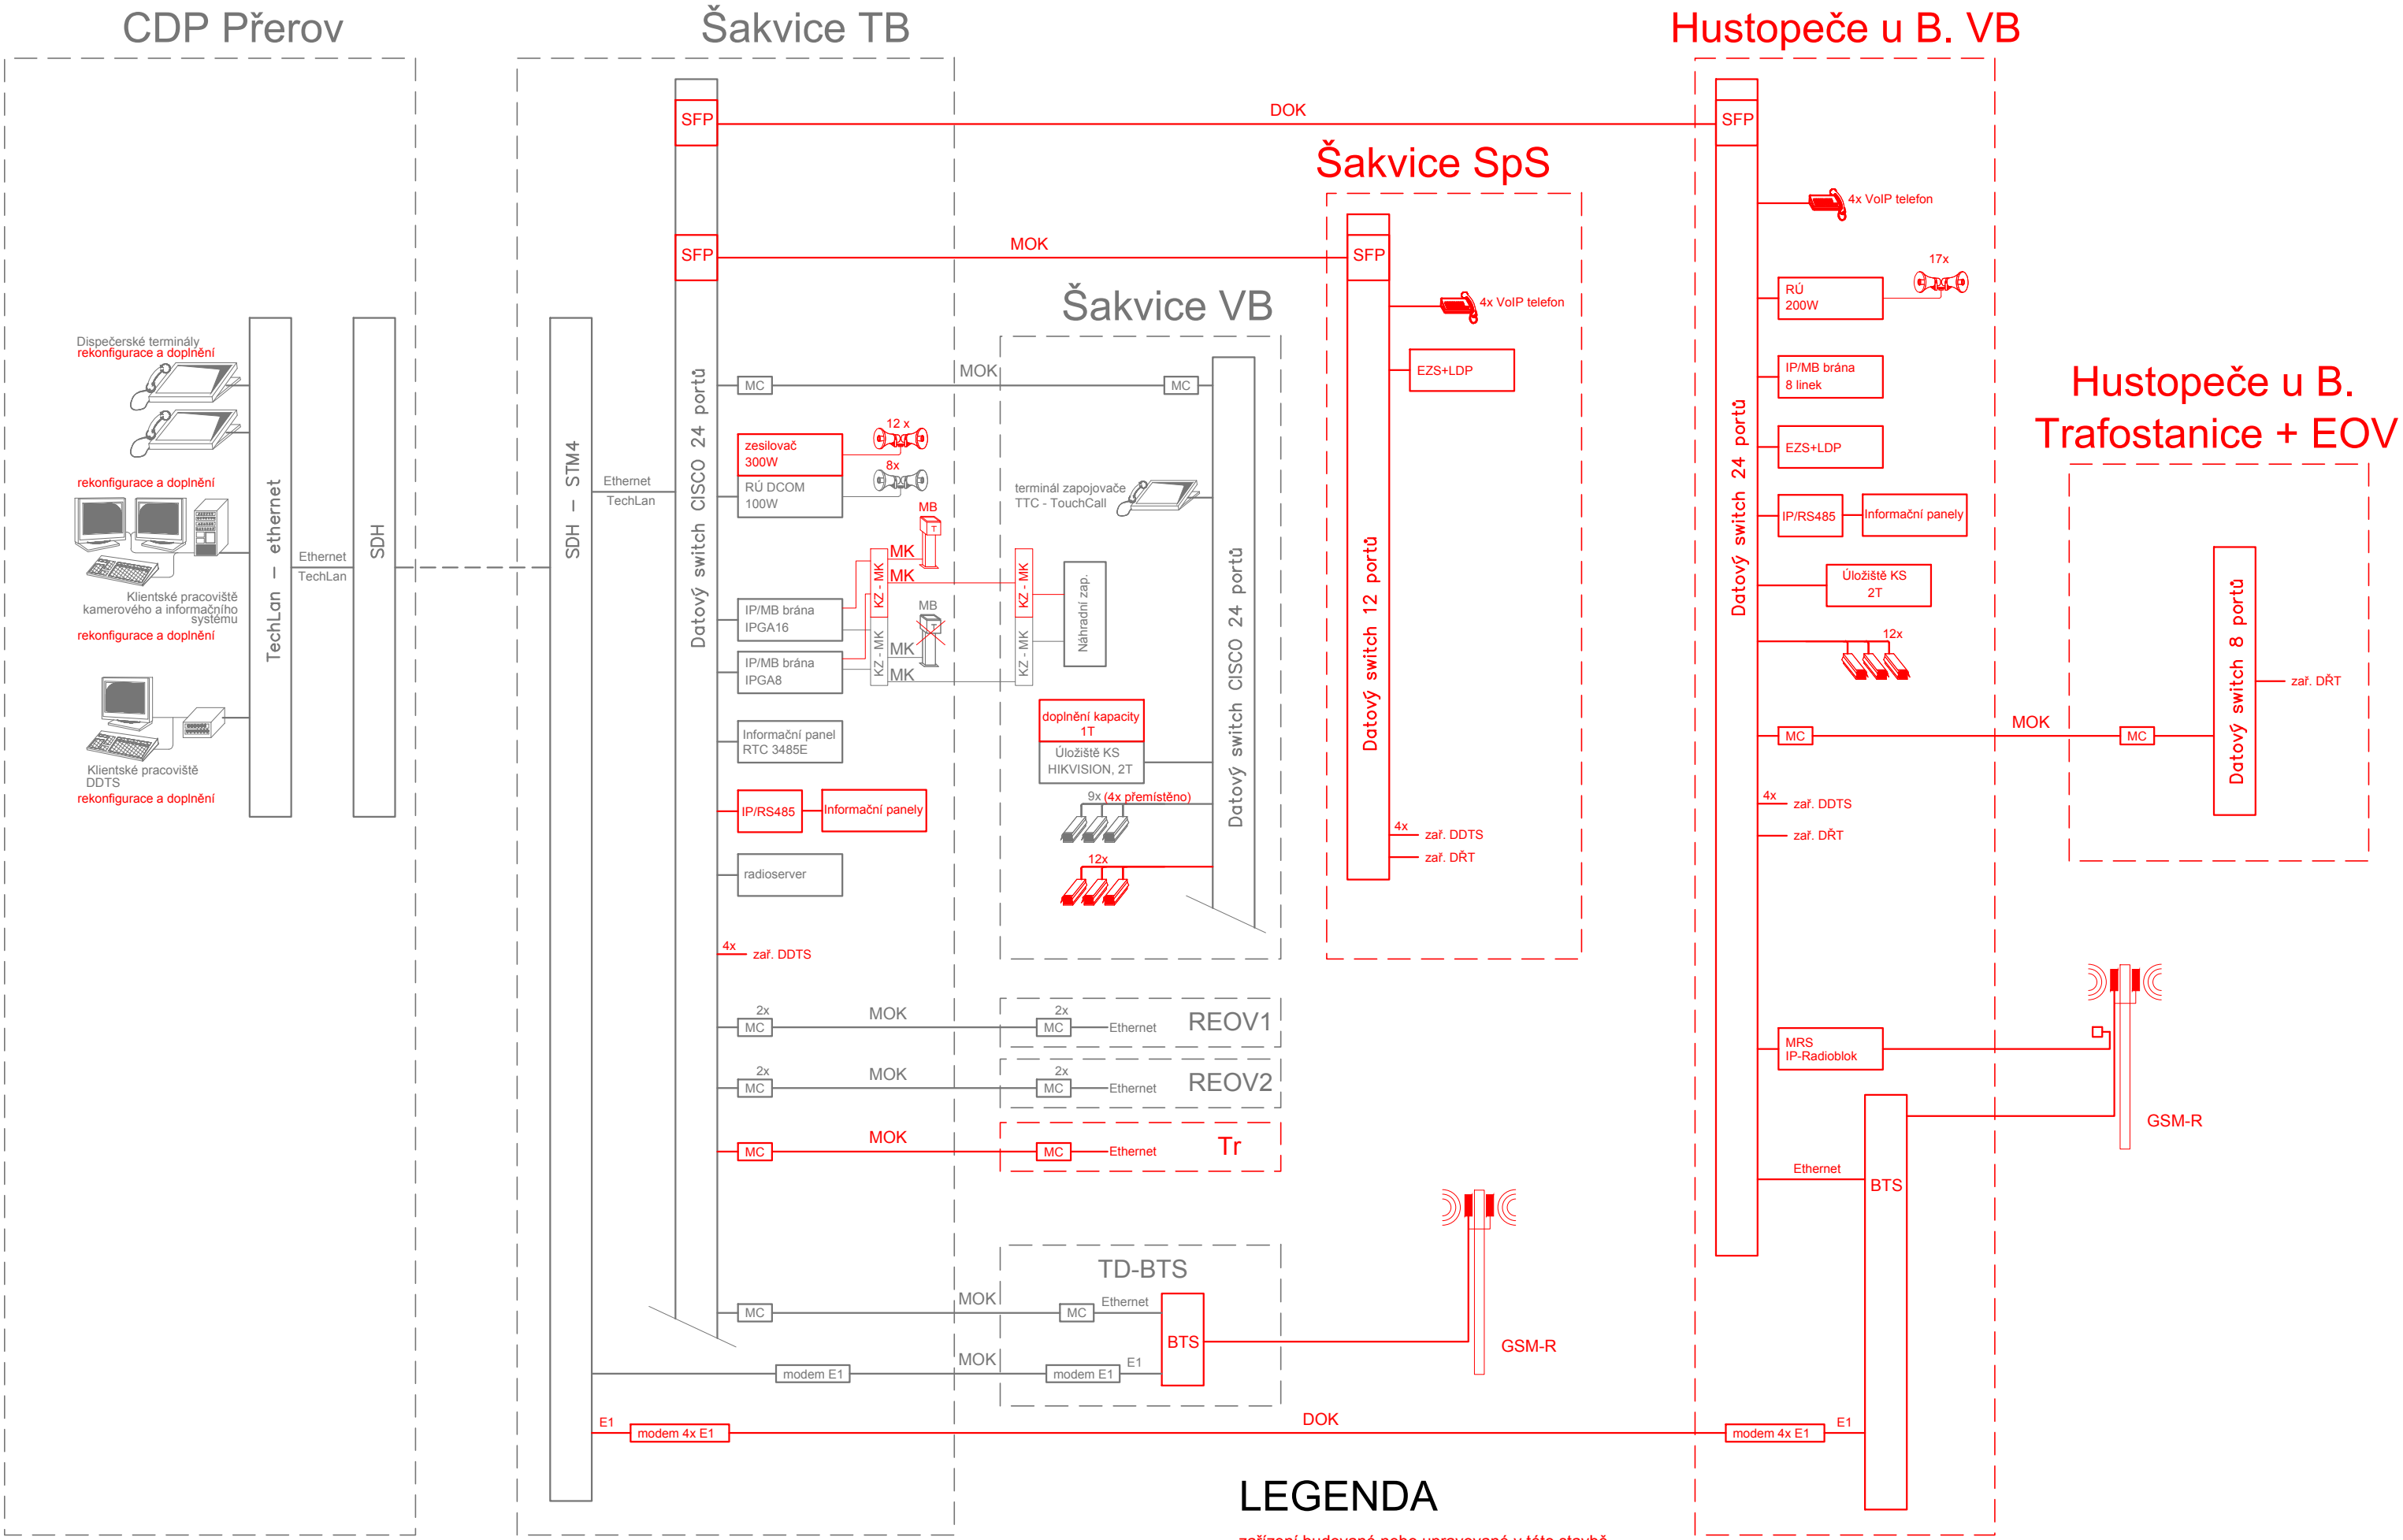

LEGENDA

zařízení budované nebo upravované v této stavbě
stávající zařízení

DOKUMENTACE PO PŘIPOMÍNKÁCH

			ČÍSLO SOUPRAVY:
REVIZE Č.	DATUM	ZMĚNA	



SUDOP BRNO, spol. s r.o.
Kounicova 26
611 36 Brno

OBJEDNATEL:	SŽDC, s.o., Dílžďěná 1003/7, 110 00 Praha 1 Stavební správa východ (organizační jednotka)	tel. : +420 972 625 804 E-mail: sudop@sudop-brno.cz
PROFESNÍ SKUPINA:	21 SDĚLOVACÍ ZAŘÍZENÍ	VEDOUcí PROF. SKUPINY Ing. Josef Naništa
ODPOVĚDNÝ PROJ. ZAKÁZKY Ing. Lubomír Beňák	ODPOVĚDNÝ PROJ. PS, SO Bc. Martin Řehák	ŘEDITEL Ing. Jirí Molák
ODPOVĚDNÝ PROJ. NAVRHL, VYPRACOVAL Ing. Josef Naništa	KONTROLOVAL Bc. Martin Řehák	
KRAJ: Jihoomoravský	POVĚŘENÝ OÚ: Hustopeče	STUPEŇ: Přípravná dokumentace
Modernizace a elektrizace trati Šakvice - Hustopeče u Brna		ZAK. ČÍSLO 15062-01-0716
PS 50-14-02 T. ú. Šakvice - Hustopeče u Brna, přenosový systém		ARCH. ČÍSLO 2016110810
Blokové schéma TechLan		POČET FORMÁTŮ
		DATUM: 08/2016
		ČÁST D.2
		PŘÍLOHA 2.105