



žst. Hustopeče u Brna

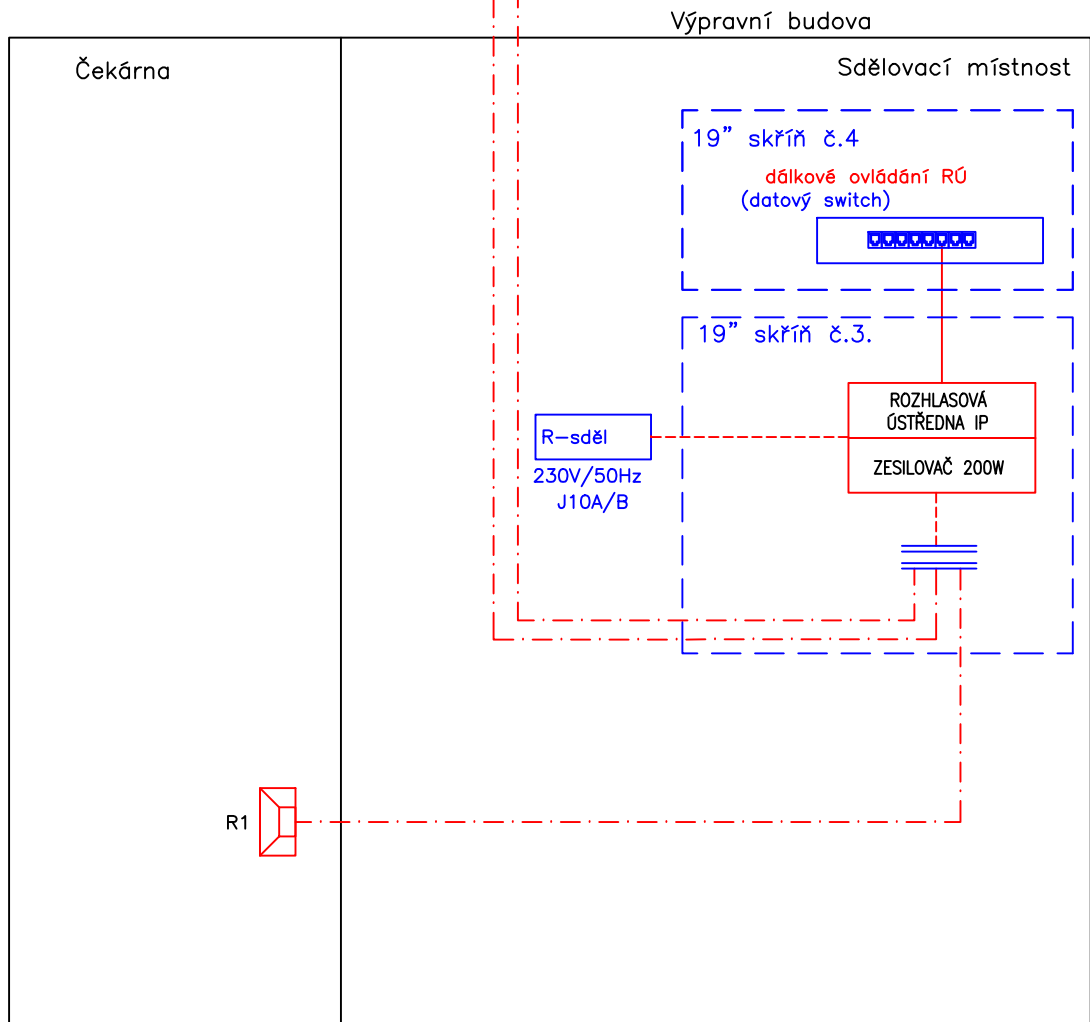

LEGENDA:

- Zařízení budovno v rámci tohoto PS
- Zařízení budovno v rámci jiného PS
- Reproduktor venkovní
- Reproduktor vnitřní
- Umístění reroduktoru na osvětlovacím stožáru, výška cca 3,5m
- Svorkovnice – součást osvětlovacího stožáru
- NN kabely
- datový kabel – ethernet, propojovací

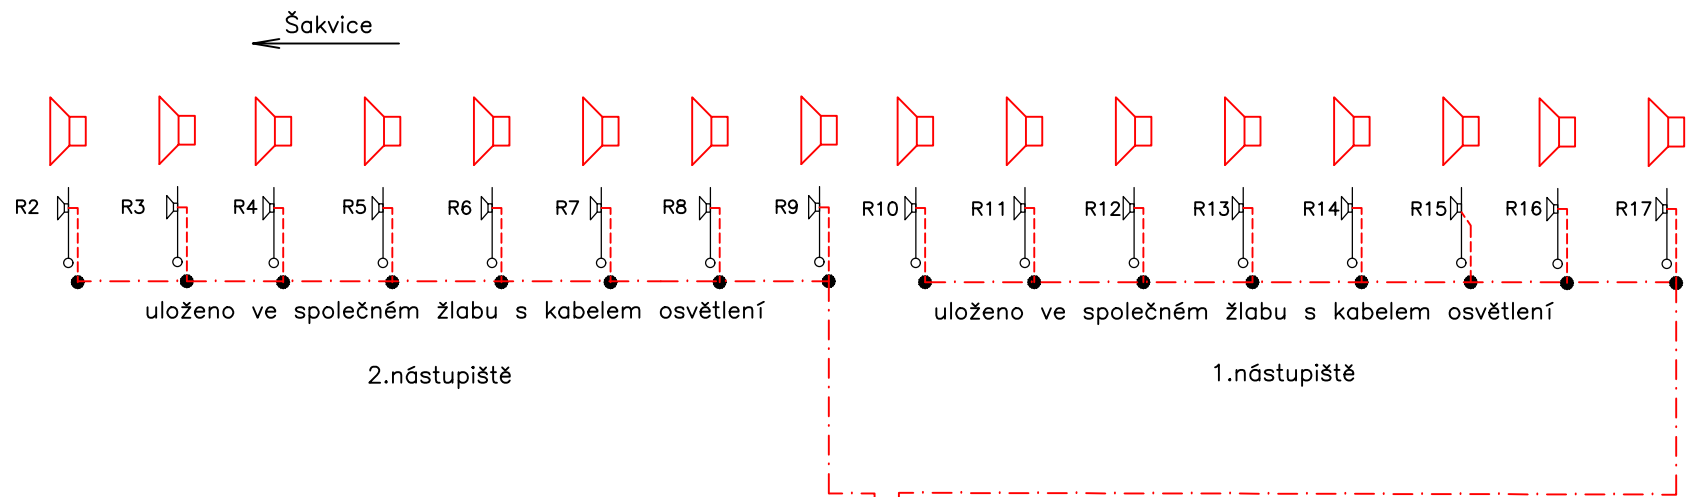

DOKUMENTACE PO PŘIPOMÍNKÁCH

			ČÍSLO SOUPRAVY:
REVIZE Č.	DATUM	ZMĚNA	

			SUDOP BRNO, spol. s r.o. Kounicova 26 611 36 Brno	
OBJEDNATEL:	SŽDC, s.o., Dílžďěná 1003/7, 110 00 Praha 1 Stavební správa východ (organizační jednotka)		tel. : +420 972 625 804 E-mail: sudop@sudop-brno.cz	
PROFESNÍ SKUPINA:	21 SDĚLOVACÍ ZAŘÍZENÍ	VEDOUcí PROF. SKUPINY Ing. Josef Naništa	ŘEDITEL Ing. Jiří Molák	
ODPOVĚDNÝ PROJ. ZAKÁZKY Ing. Lubomír Beňák	ODPOVĚDNÝ PROJ. PS, SO Ing. Zdeněk Španěl	NAVRHL, VYPRACOVAL Ing. Zdeněk Španěl	KONTROLOVAL Ing. Josef Naništa	
KRAJ: Jihomoravský		POVĚŘENÝ OÚ: Hustopeče		STUPEŇ: Přípravná dokumentace
Modernizace a elektrizace trati Šakvice - Hustopeče u Brna PS 03-14-04 Žst. Hustopeče u Brna, rozhlasové zařízení			ZAK. ČÍSLO 15062-01-0716	ARCH. ČÍSLO 2016110810
			MĚŘÍTKO	POČET FORMÁTŮ 3xA4
Blokové schéma rozhlasového zařízení, žst. Hustopeče u Brna			DATUM: 08/2016	
			ČÁST D.2.3	PŘÍLOHA 2.108