


Vysvětlivky:


Kabely budované v rámci tohoto PS

- DŘT
- PS technologie
- části dotčené stavbou
- PS sdělní zařízení


Barevné provedení je pouze informativní.

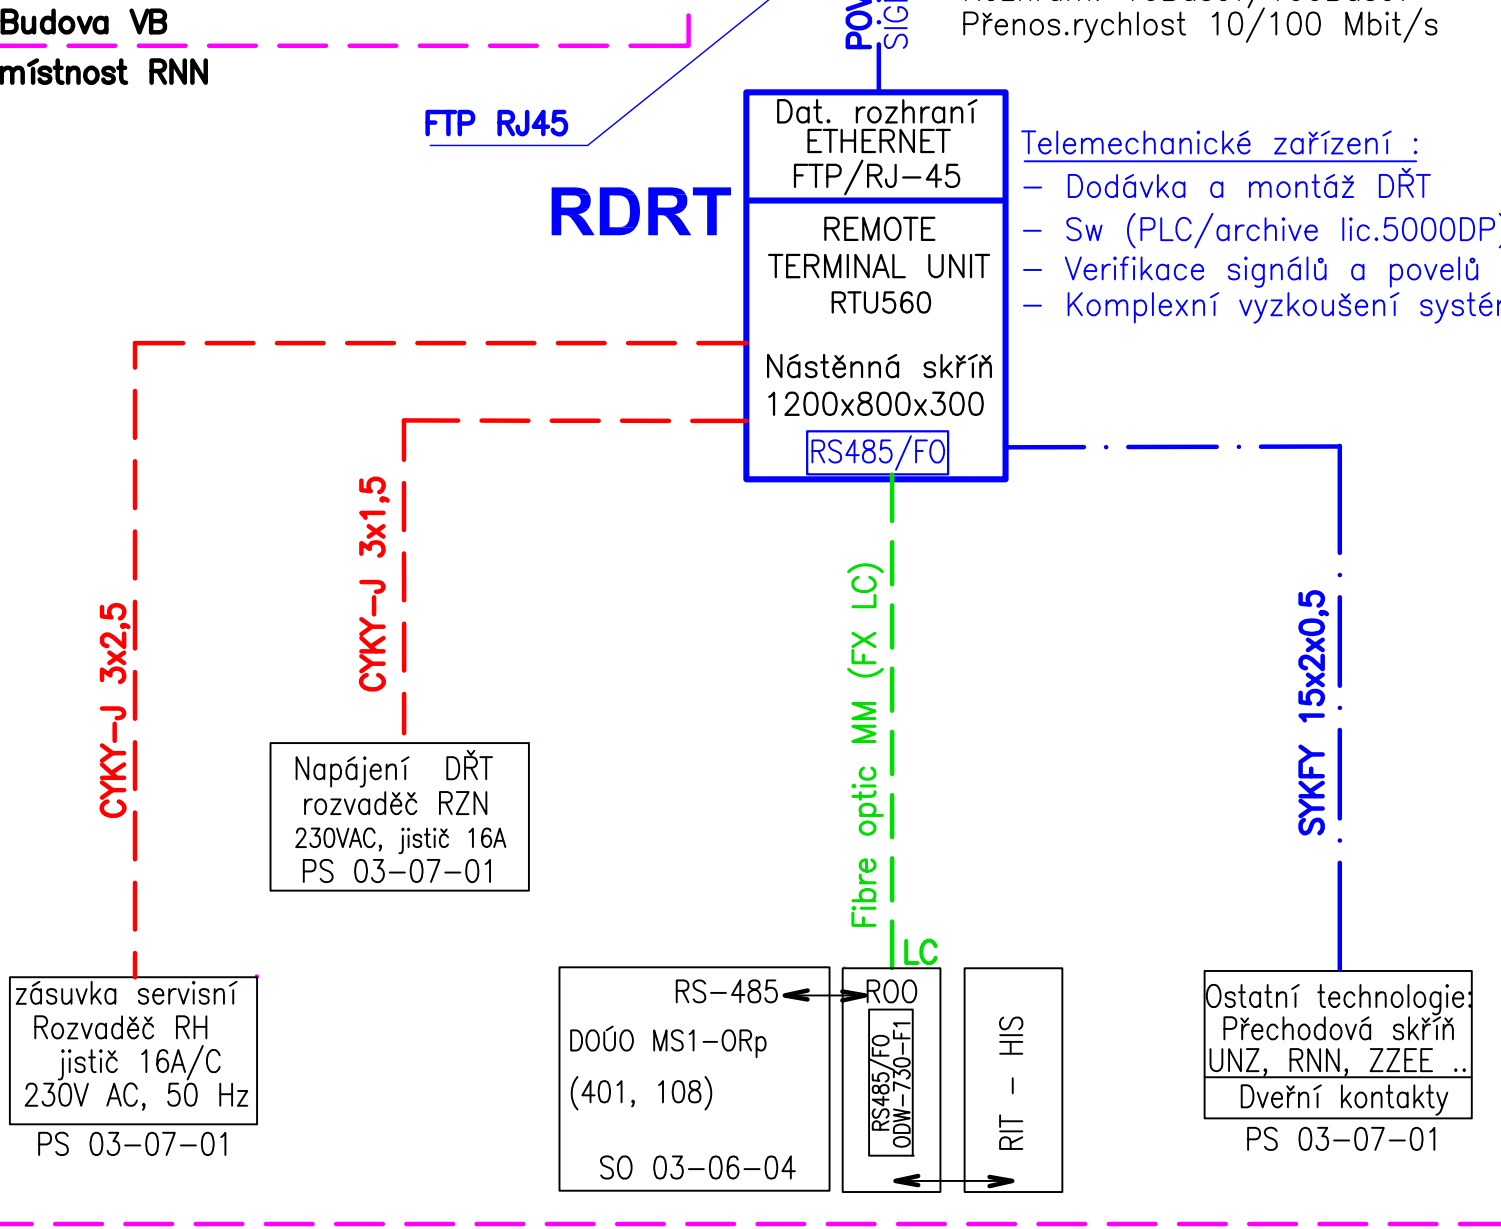


PS 03-05-01 ŽST.HUSTOPEČE U BRNA, ZAŘÍZENÍ DŘT

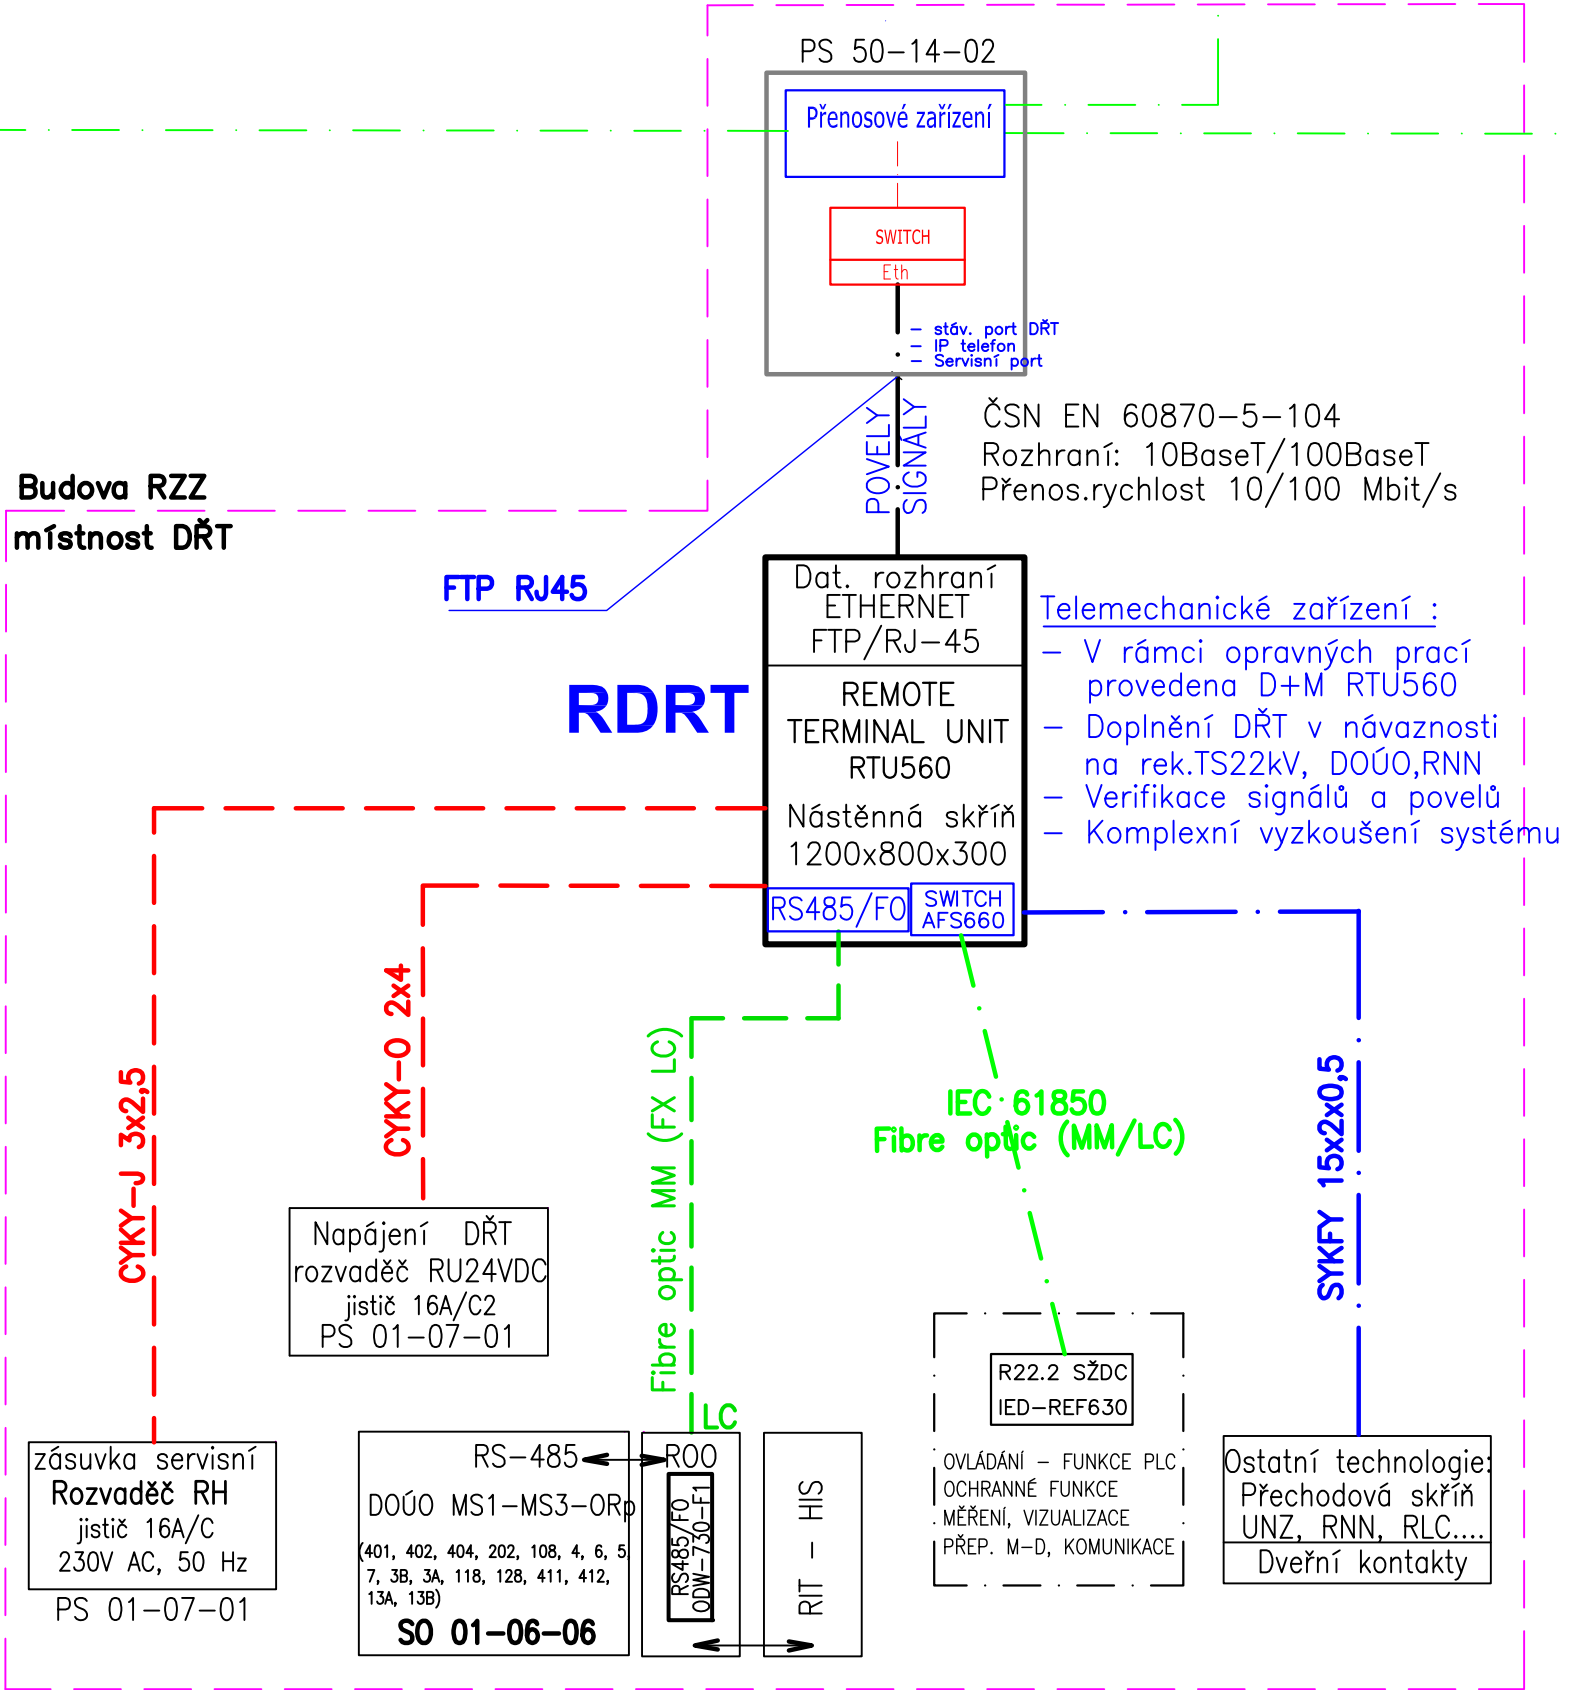

PS 01-05-01 ŽST.ŠAKVICE, DOPLNĚNÍ DŘT

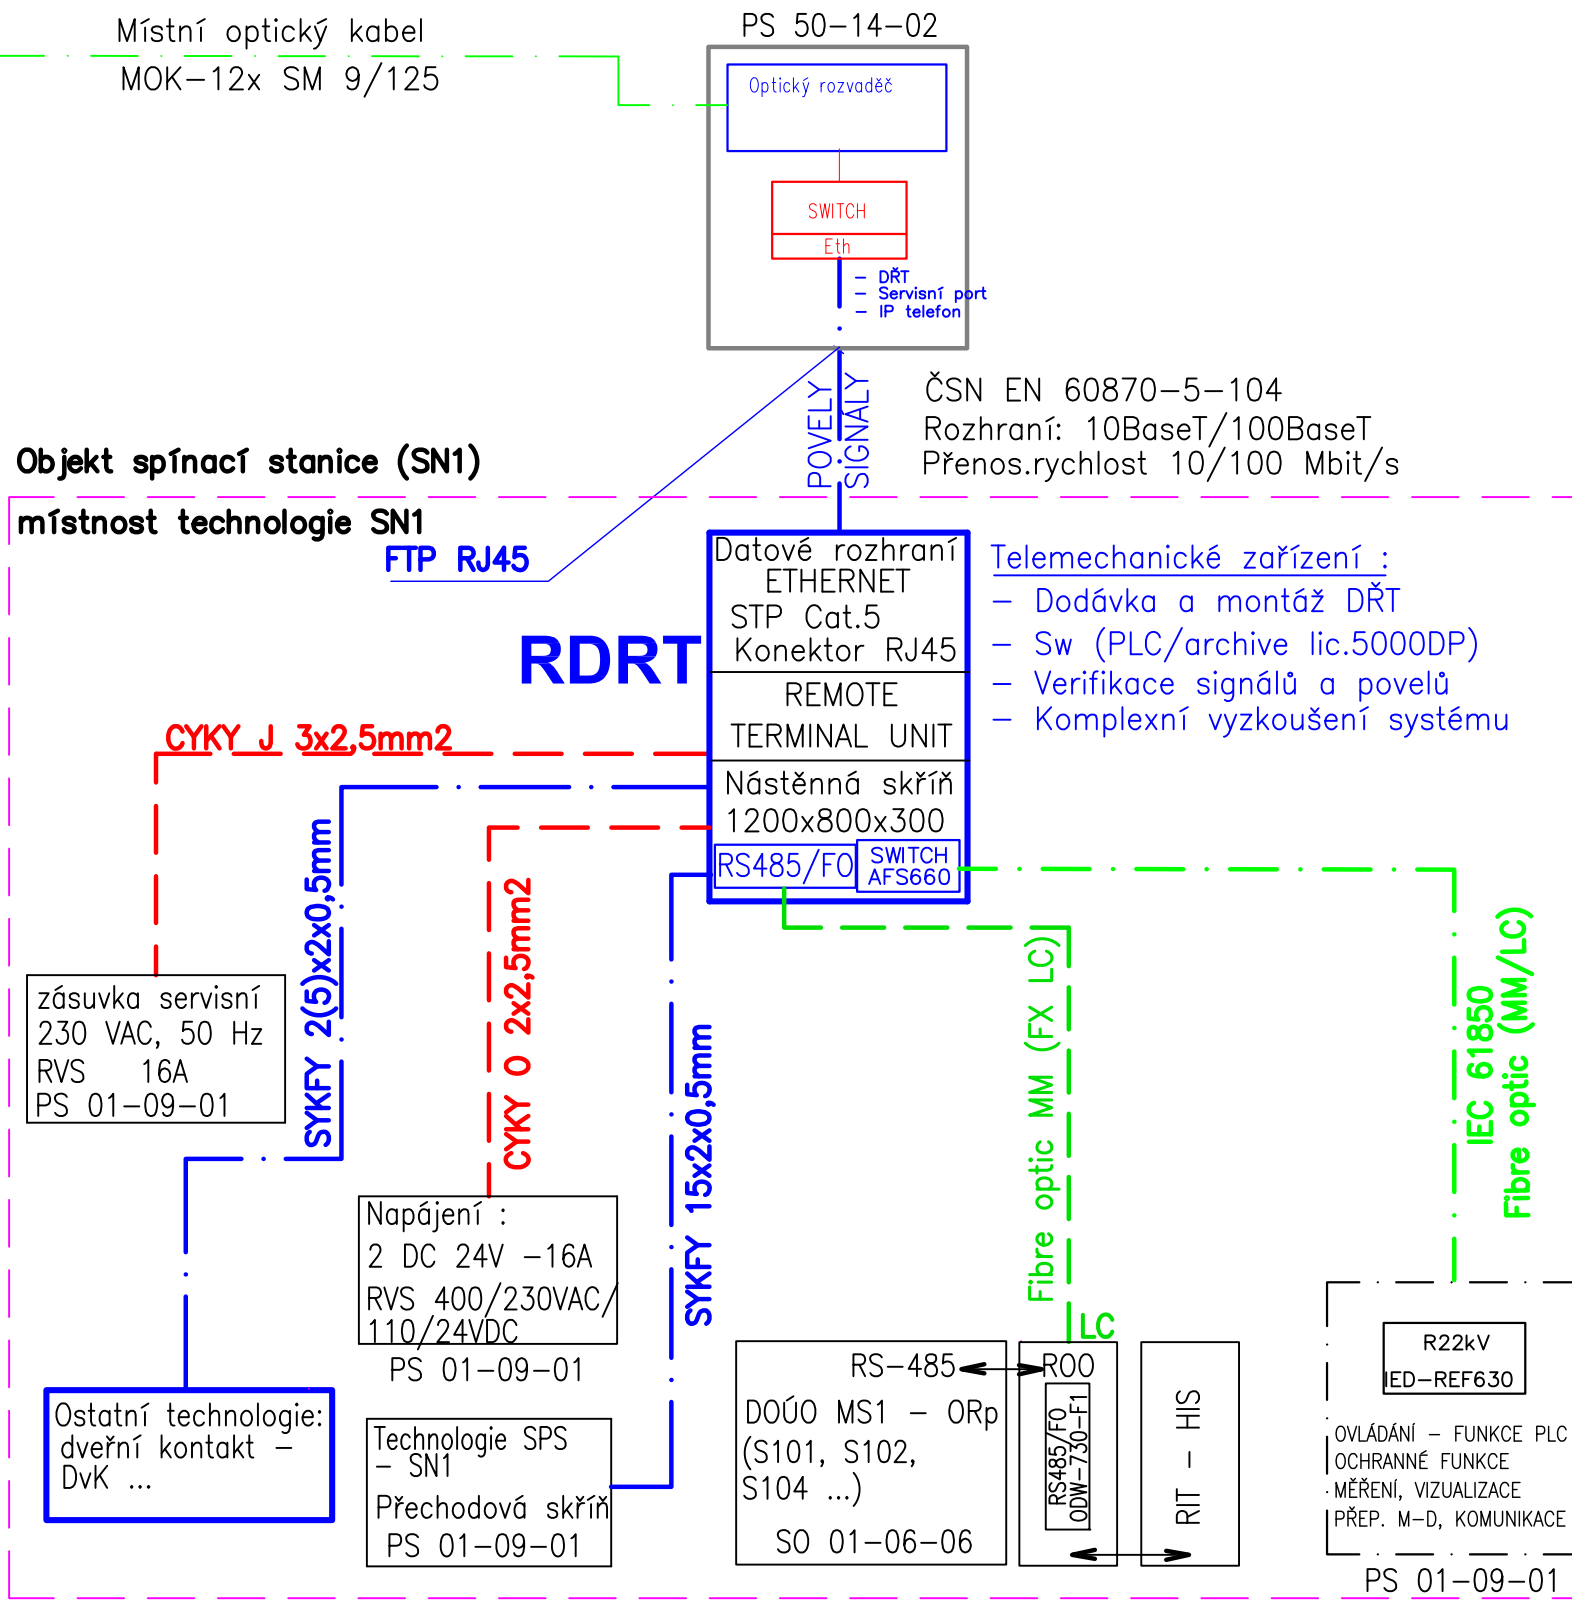

PS 01-05-02
SPÍNACÍ STANICE SN1 ŠAKVICE-nový objekt

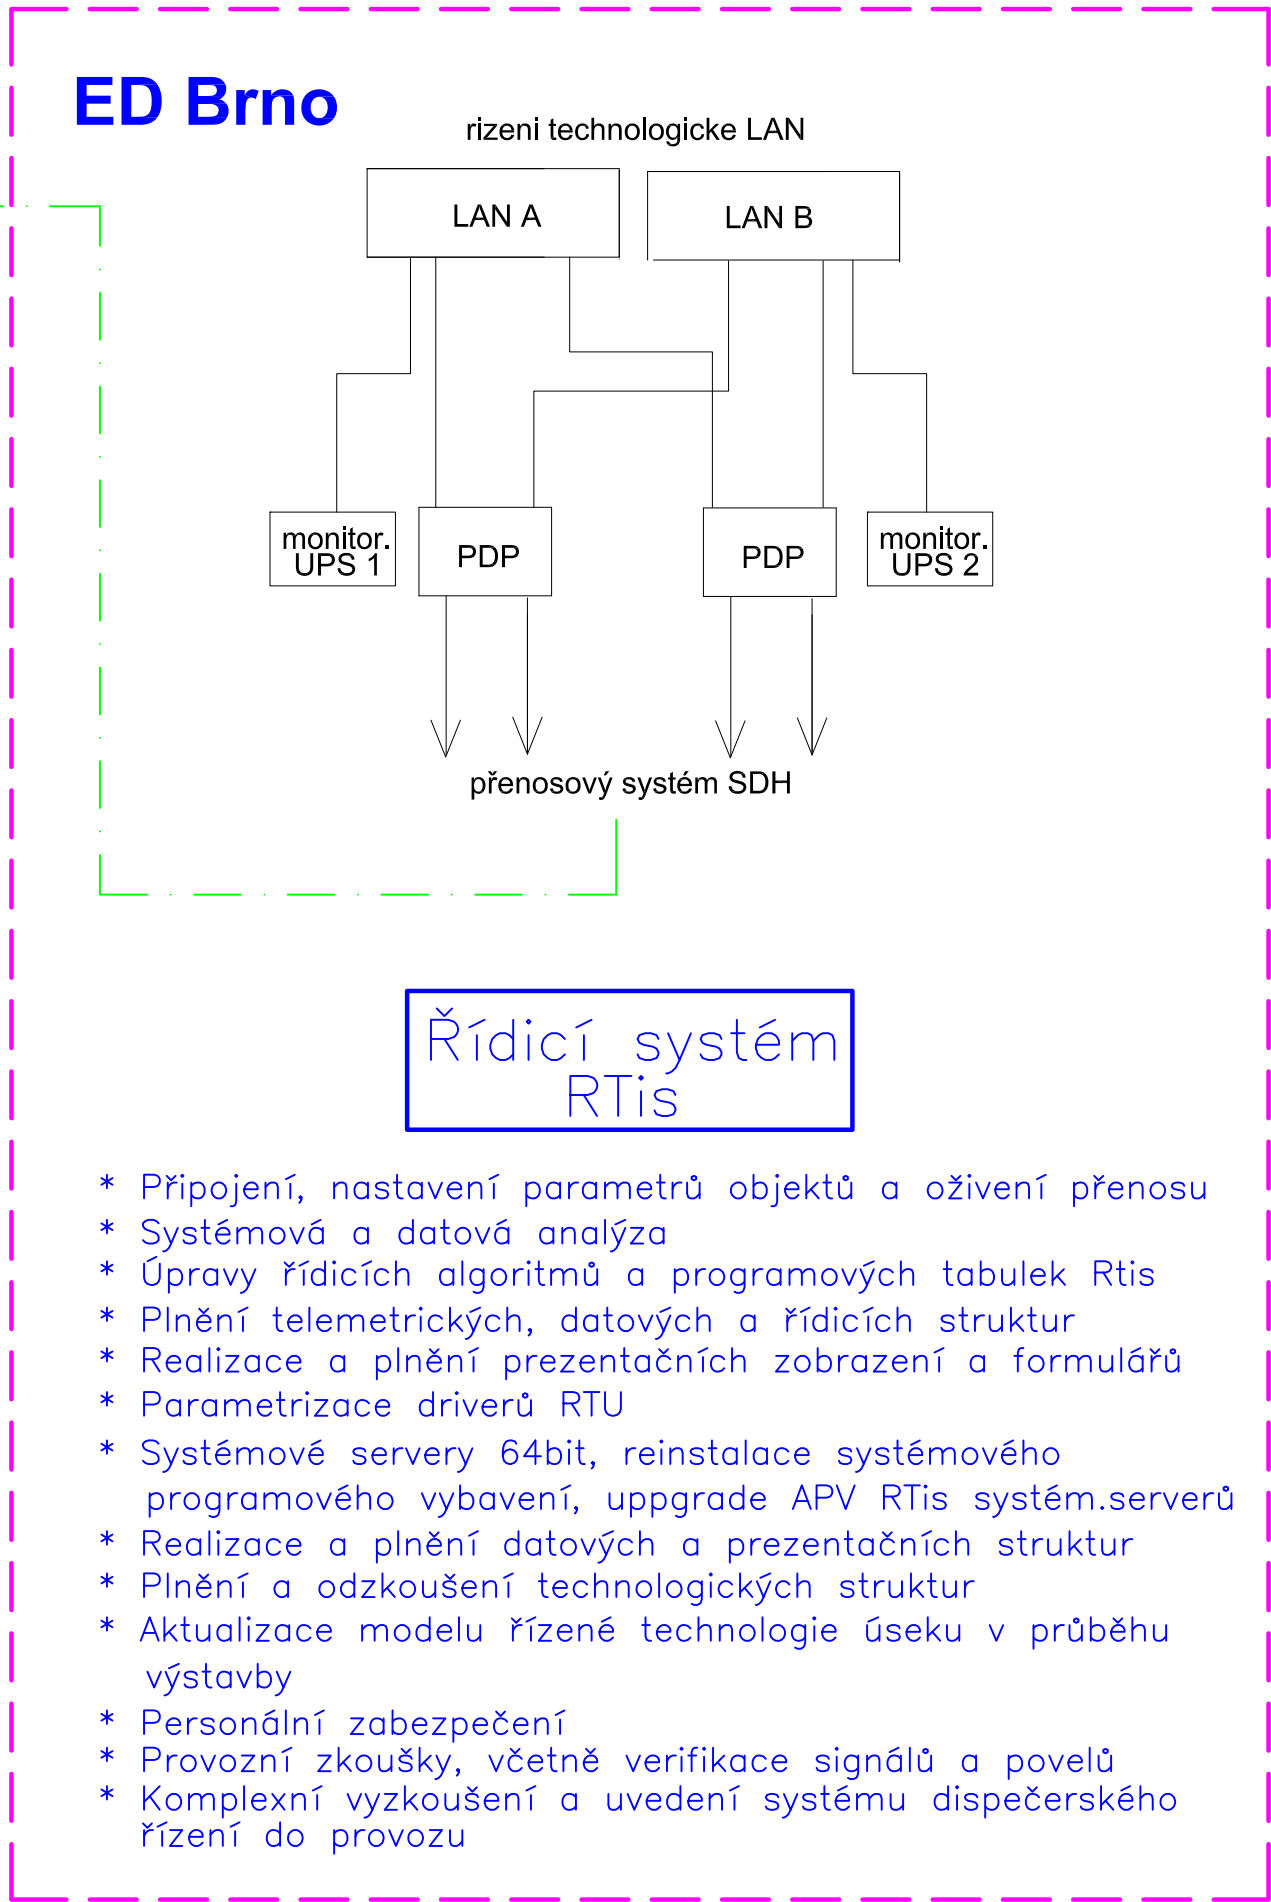

PS 50-05-01
ED BRNO, DOPLNĚNÍ DŘT A ŘÍDICÍHO SYSTÉMU



DOKUMENTACE PO PŘÍPOMÍNKÁCH			ČÍSLO SOUPRAVY:
REVIZE Č.	DATUM	ZMĚNA	

	ELEKTRIZACE ŽELEZNIC PRAHA a.s.	Elektrizace železnic Praha a. s. nám. Hrdinů 1693/4a 140 00 Praha 4
--	------------------------------------	---

	SUDOP BRNO, spol. s r.o. Kounicova 26 611 36 Brno
--	--

OBJEDNATEL:	SŽDC, s.o., Dílžďená 1003/7, 110 00 Praha 1 Stavební správa východ (organizační jednotka)	tel. : +420 972 625 804 E-mail: sudop@sudop-brno.cz
PROFESNÍ SKUPINA:	24 SILNOPROUD	VEDOUcí PROF. SKUPINY Ing. Jan Zárecký
ODPOVĚDNÝ PROJ. ZAKÁZKY Ing. Lubomír Beňák	ODPOVĚDNÝ PROJ. PS, SO Jindřich Lukašik	ŘEDITEL Ing. Jiří Molák
NAVRL., VYPRACOVAL Jindřich Lukašik	KONTROLOVAL Martin Špaček	STUPEŇ: Připravená dokumentace
KRAJ: Jihomoravský		POVĚŘENÝ OÚ: Hustopeče u Brna
Modernizace a elektrizace trati Šakvice - Hustopeče u Brna		ZAK. ČÍSLO 15062-01-0716
Dispečerská řídicí technika (DŘT)		ARCH. ČÍSLO 2016110810
Přehledové schéma DŘT		POČET FORMÁTŮ 5x44
D.3.1		DATUM: 08/2016
		ČÁST 2