

# DOKUMENTACE PO PŘIPOMÍNKÁCH

			ČÍSLO SOUPRAVY:
REVIZE Č.	DATUM	ZMĚNA	



**ELEKTRIZACE ŽELEZNIC  
PRAHA a.s.**


**Elektrizace železnic Praha a. s.**  
nám. Hrdinů 1693/4a  
140 00 Praha 4



**SUDOP BRNO**

**SUDOP BRNO, spol. s r.o.**  
Kounicova 26  
611 36 Brno

OBJEDNATEL:	SŽDC, s.o., Dílžďěňá 1003/7, 110 00 Praha 1 Stavební správa východ (organizační jednotka)		tel. : +420 972 625 804 E-mail: sudop@sudop-brno.cz	
PROFESNÍ SKUPINA:	24 SILNOPROUD	VEDOUČÍ PROF. SKUPINY Ing. Jan Zřecký	ŘEDITEL Ing. Jiří Molák	
ODPOVĚDNÝ PROJ. ZAKÁZKY Ing. Lubomír Beňák <i>Beňák</i>	ODPOVĚDNÝ PROJ. PS, SO Jindřich Lukašík <i>Lukašík</i>	NAVRHL, VYPRACOVAL Jindřich Lukašík <i>Lukašík</i>	KONTROLOVAL Martin Špaček <i>Špaček</i>	
KRAJ: Jihomoravský	POVĚŘENÝ OÚ: Hustopeče u Brna		STUPEŇ: Přípravná dokumentace	
Modernizace a elektrizace trati Šakvice - Hustopeče u Brna Dispečerská řídicí technika (DŘT)			ZAK. ČÍSLO 15062-01-0716	ARCH. ČÍSLO 2016110810
			MĚŘÍTKO	POČET FORMÁTŮ
ED Brno - doplnění řídicího systému			DATUM: 08/2016	
			ČÁST D.3.1	PŘÍLOHA 7

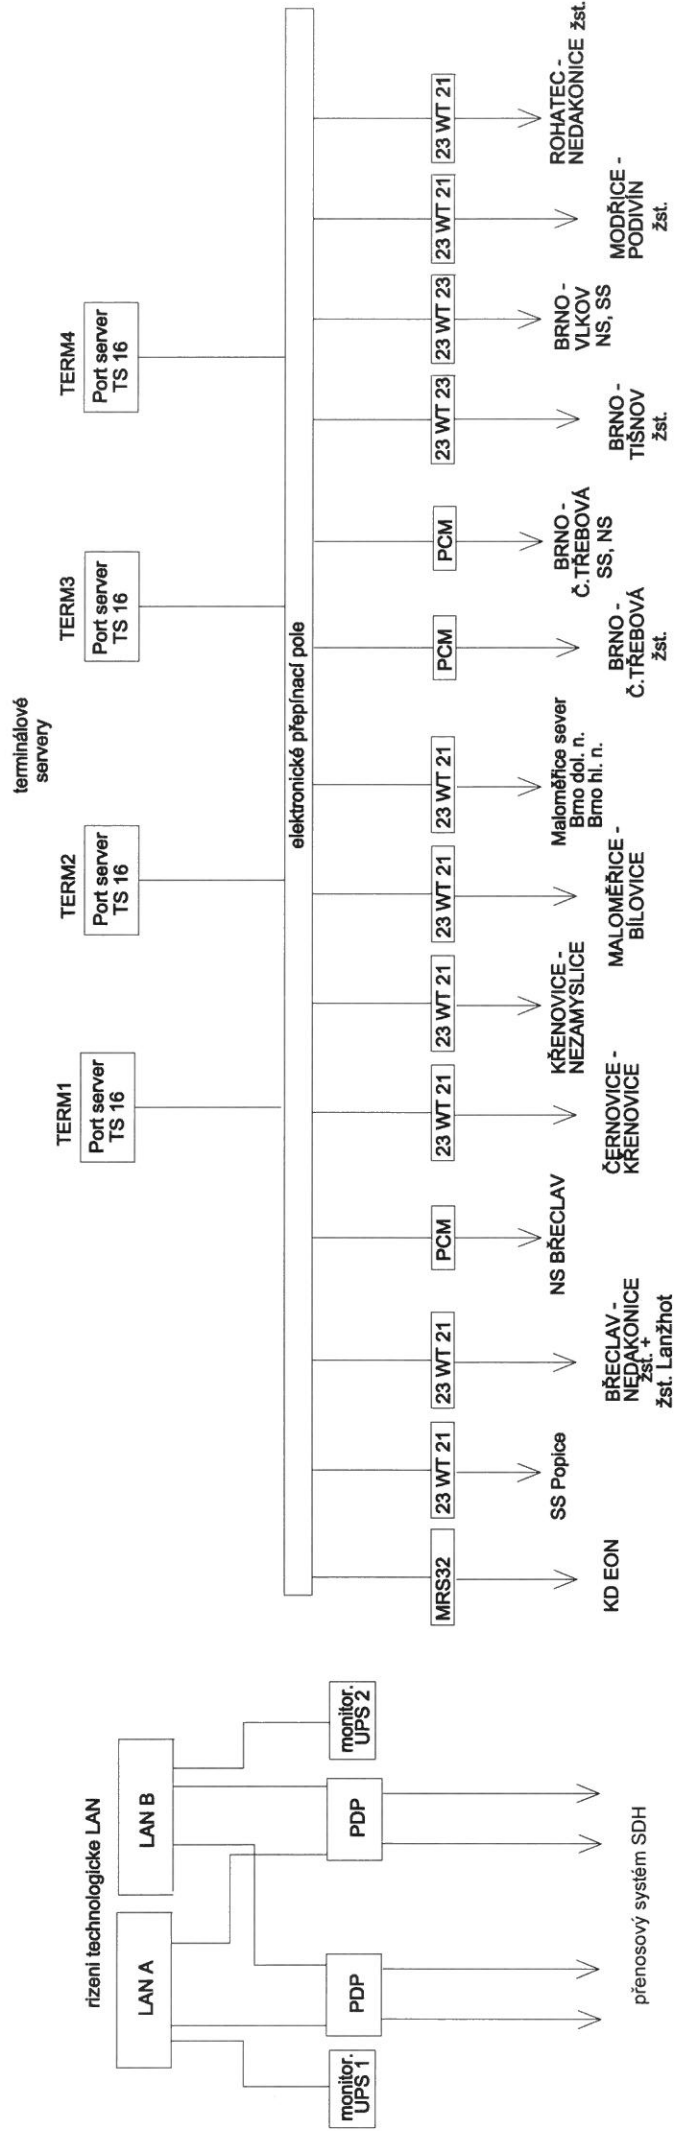


Blokové schema připojení okolí

	směr SDH na komunikující objekty
1	Šatov - Znojmo
2	uzel Břeclav, uzel Brno, Sakvice - Hustopeče
3	NS Nedakonice
4	Brno Židenice - Tišnov
5	NS Svitavy
6	
7	


# Dispozice počítačového systému

- Legenda:
- Trasa kabeláže počítačového systému
  - zásuvková krabice XC

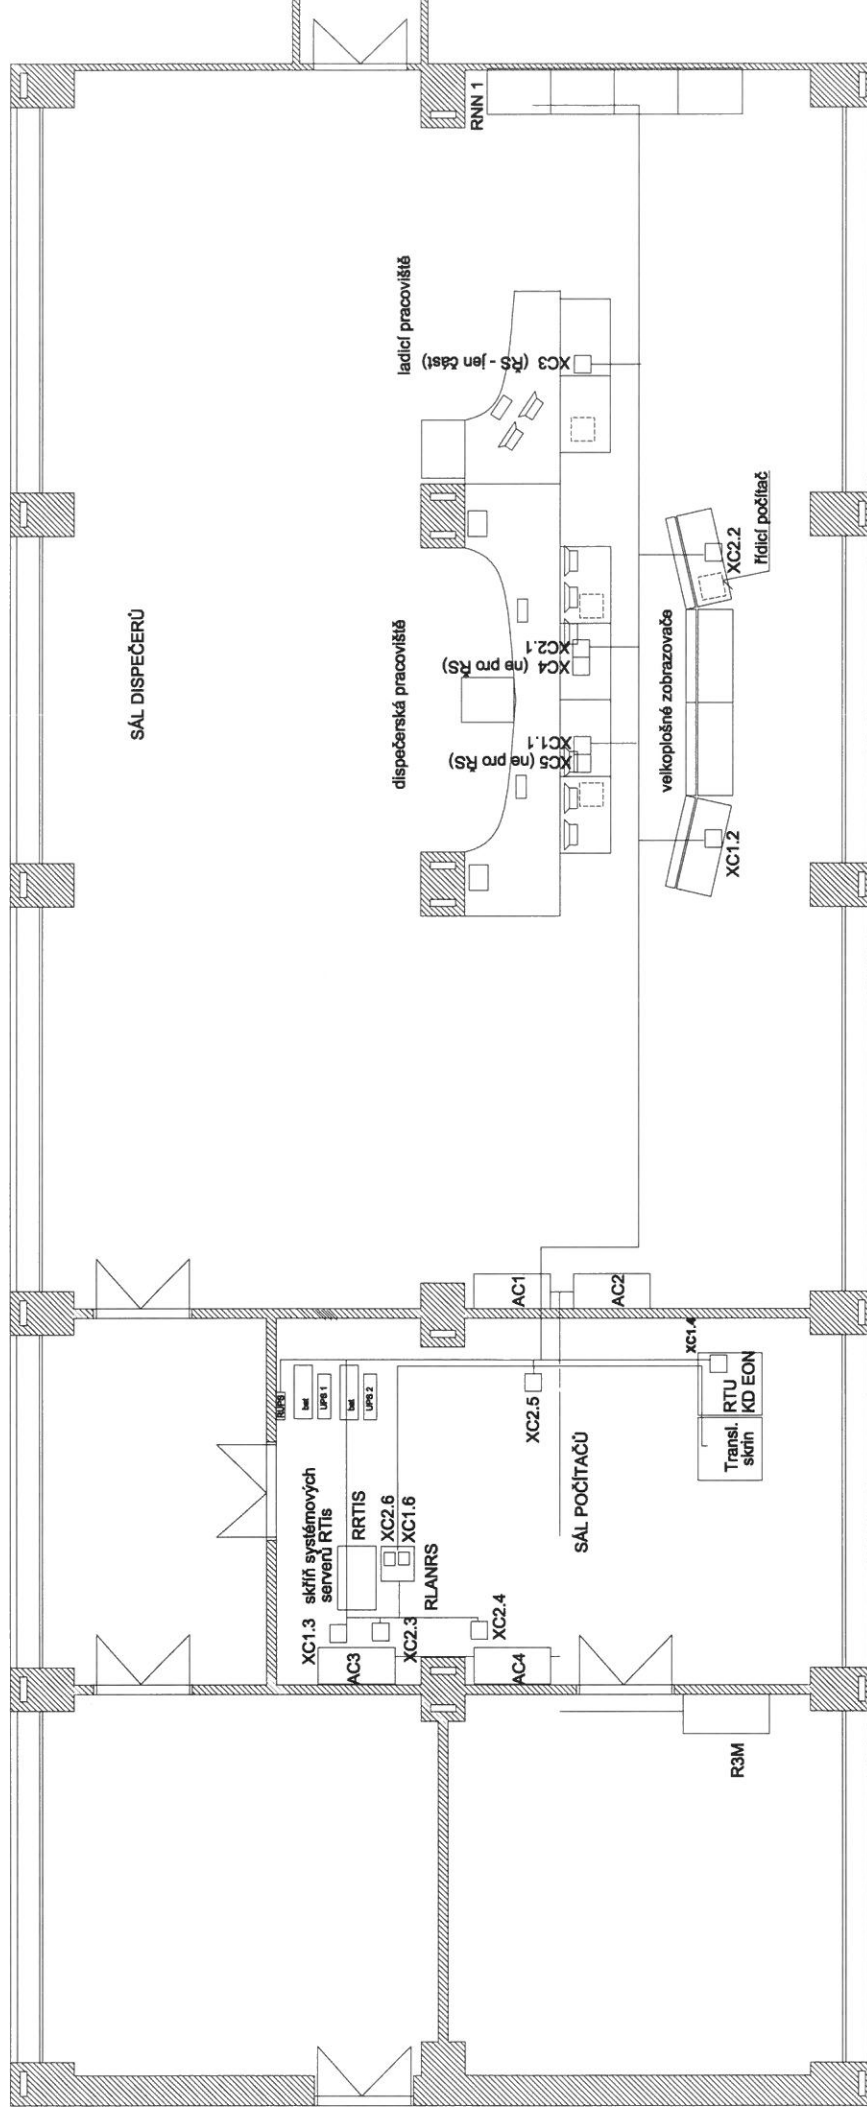


# Blokové schéma počítačového systému

velkoplošné zobrazovače

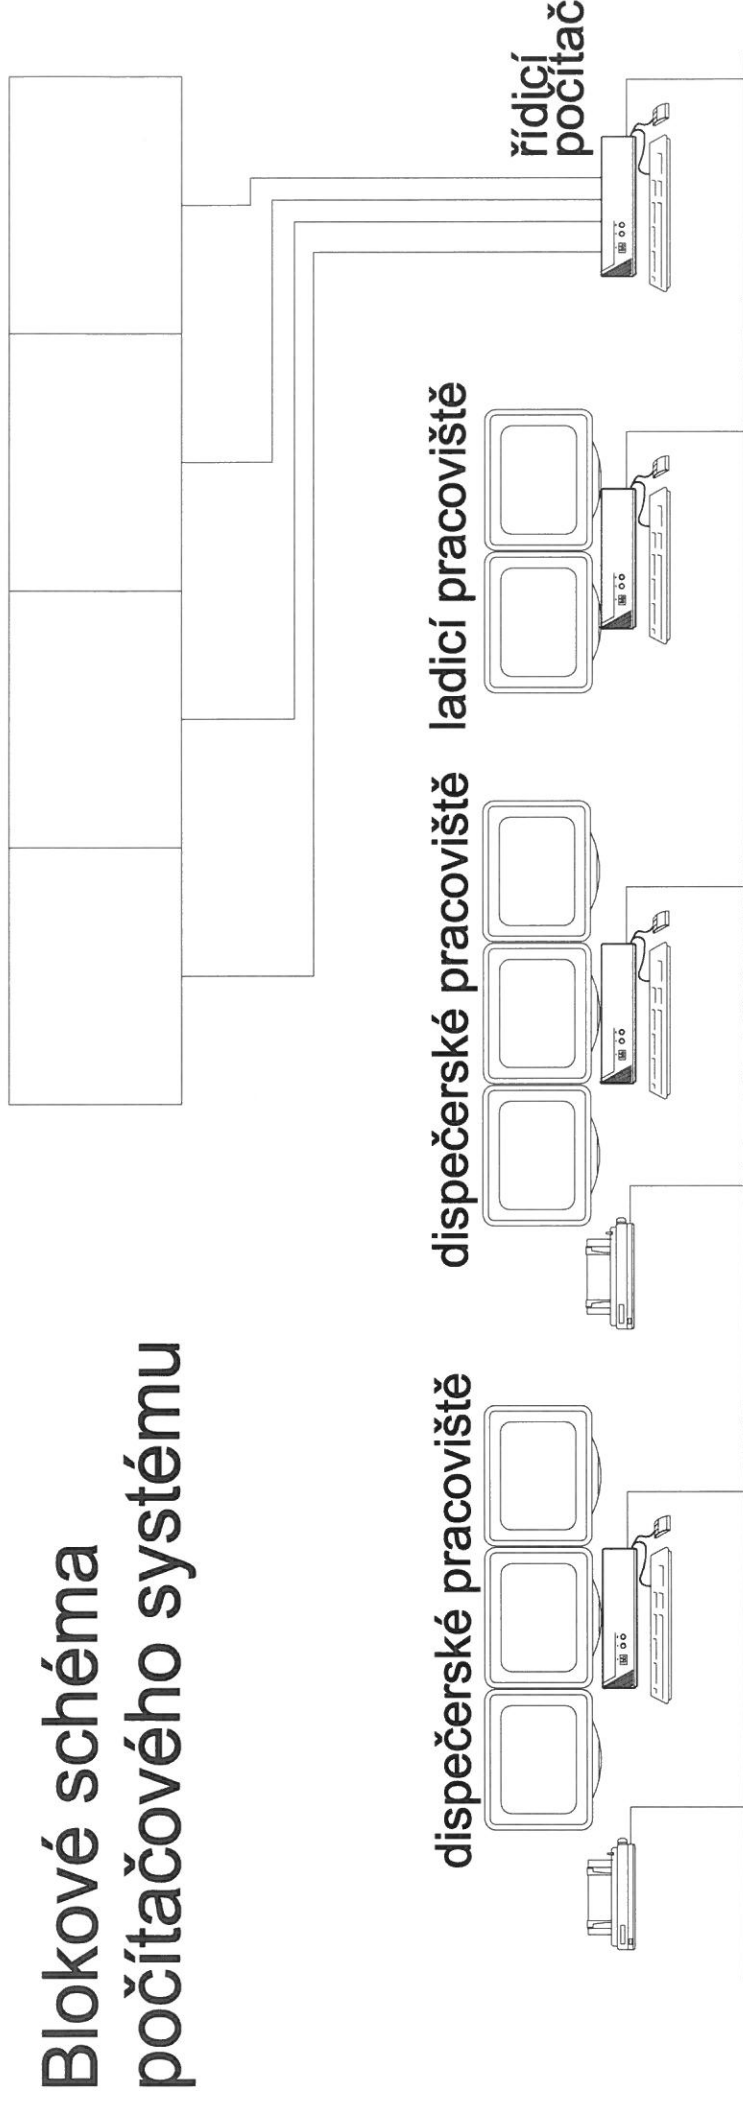

řídění technolog.  
LAN Ethernet

## Zdvojená technologická síť

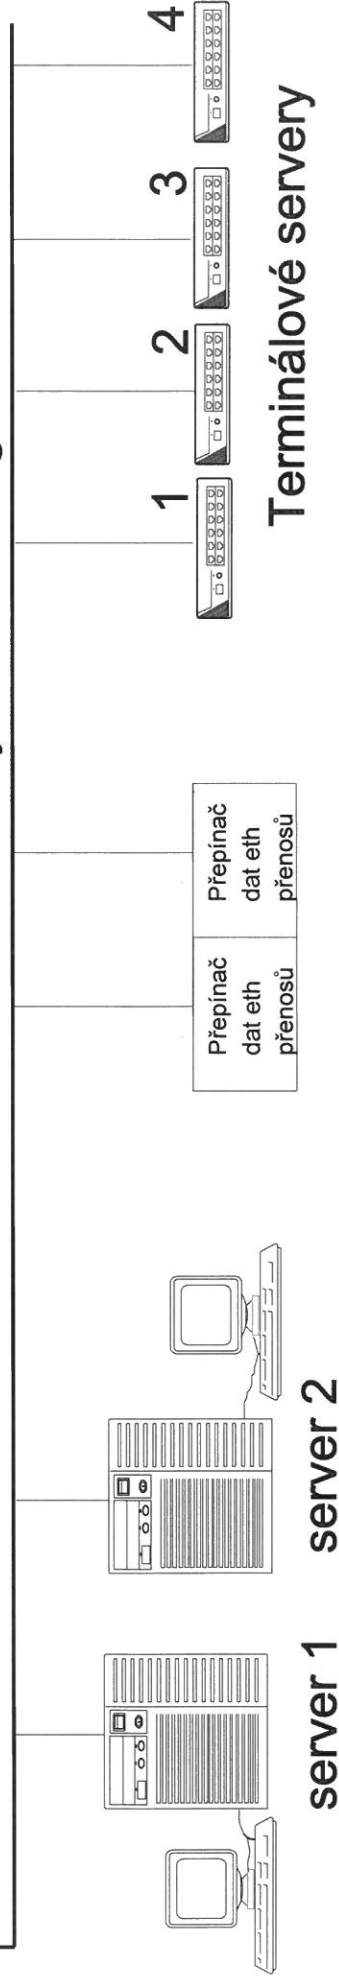

Terminálové servery