




PŘÍČNÝ ŘEZ PF 18 v km 2,800
1:100

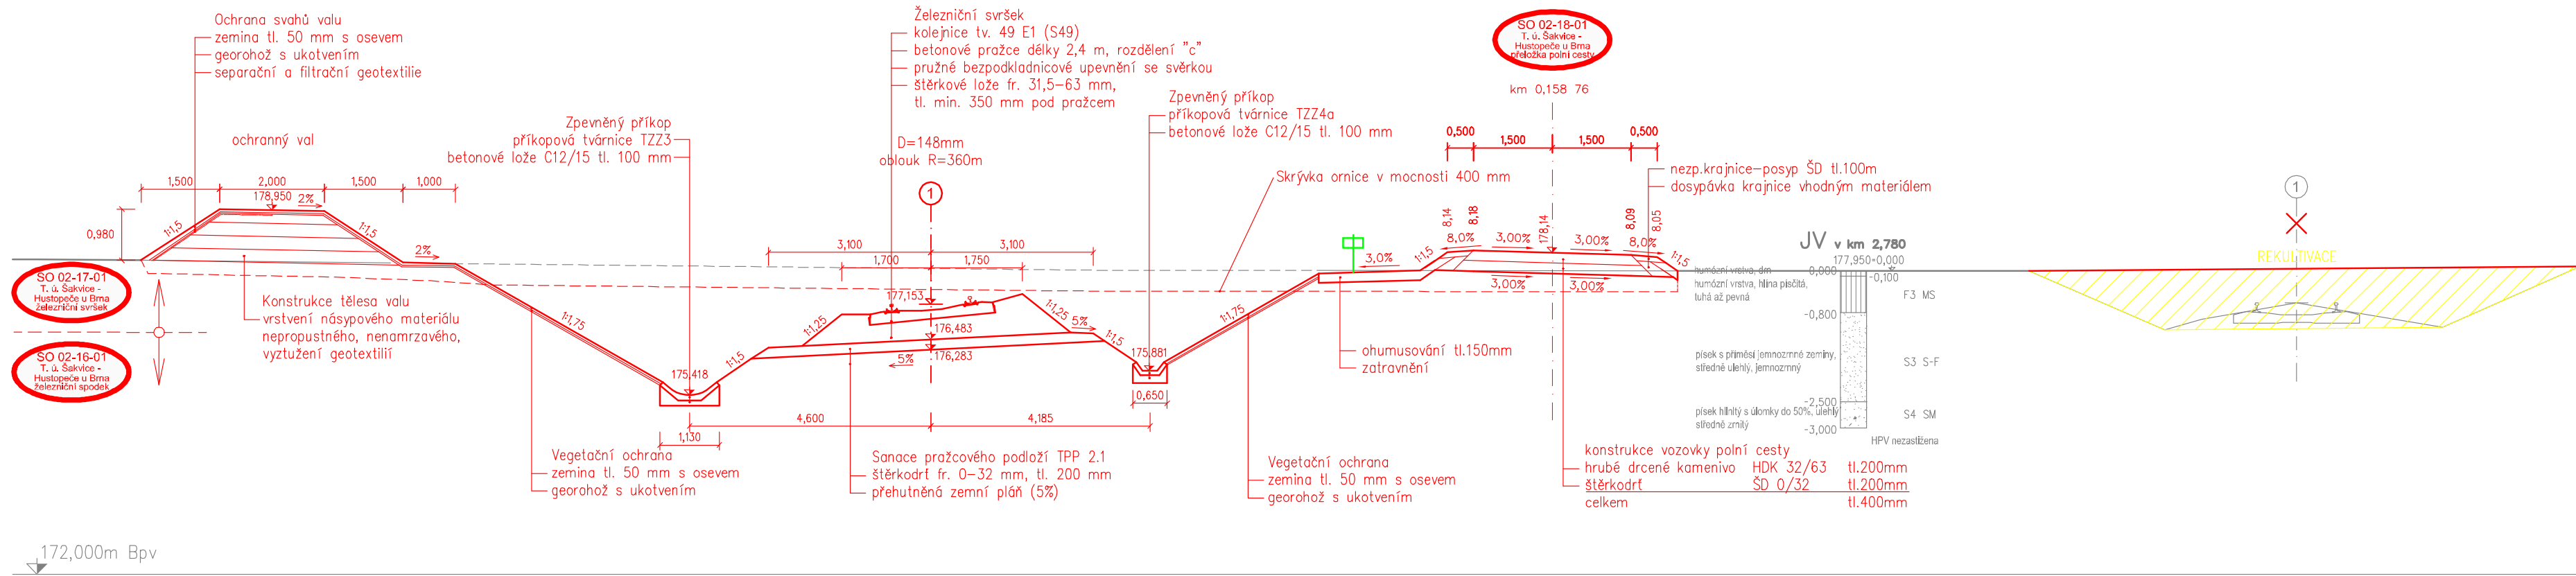


PŘÍČNÝ ŘEZ PF 19 v km 3,200
1:100

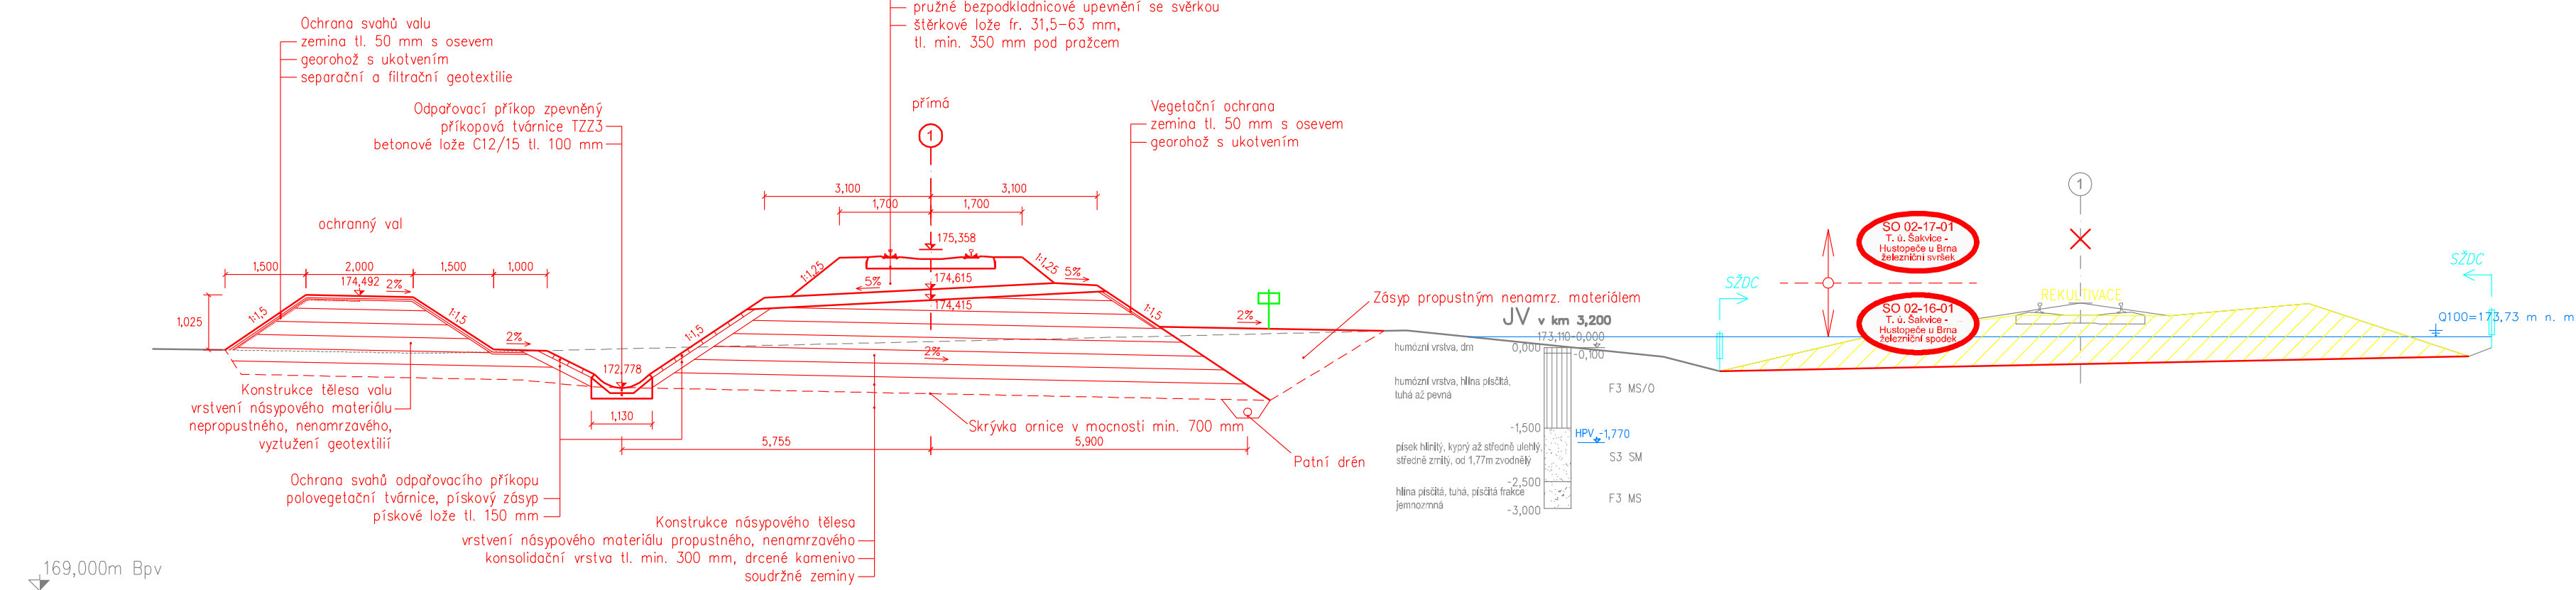

PŘÍČNÝ ŘEZ PF 20 v km 3,400
1:100

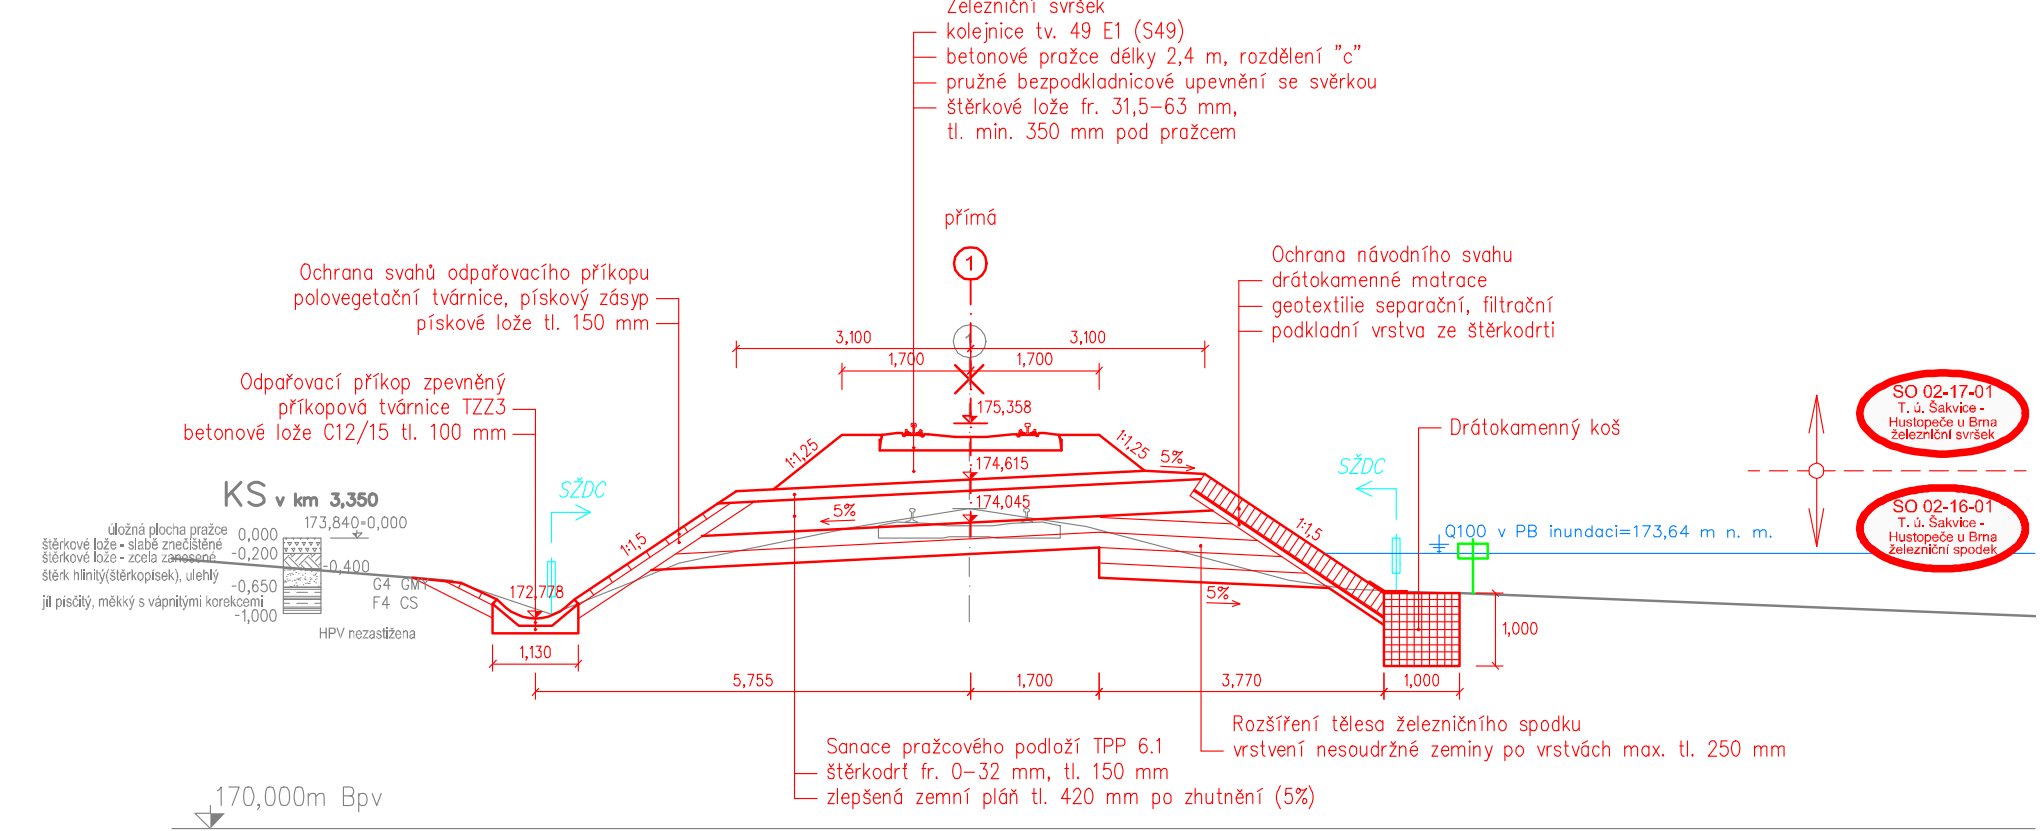

PŘÍČNÝ ŘEZ PF 21 v km 3,800
1:100

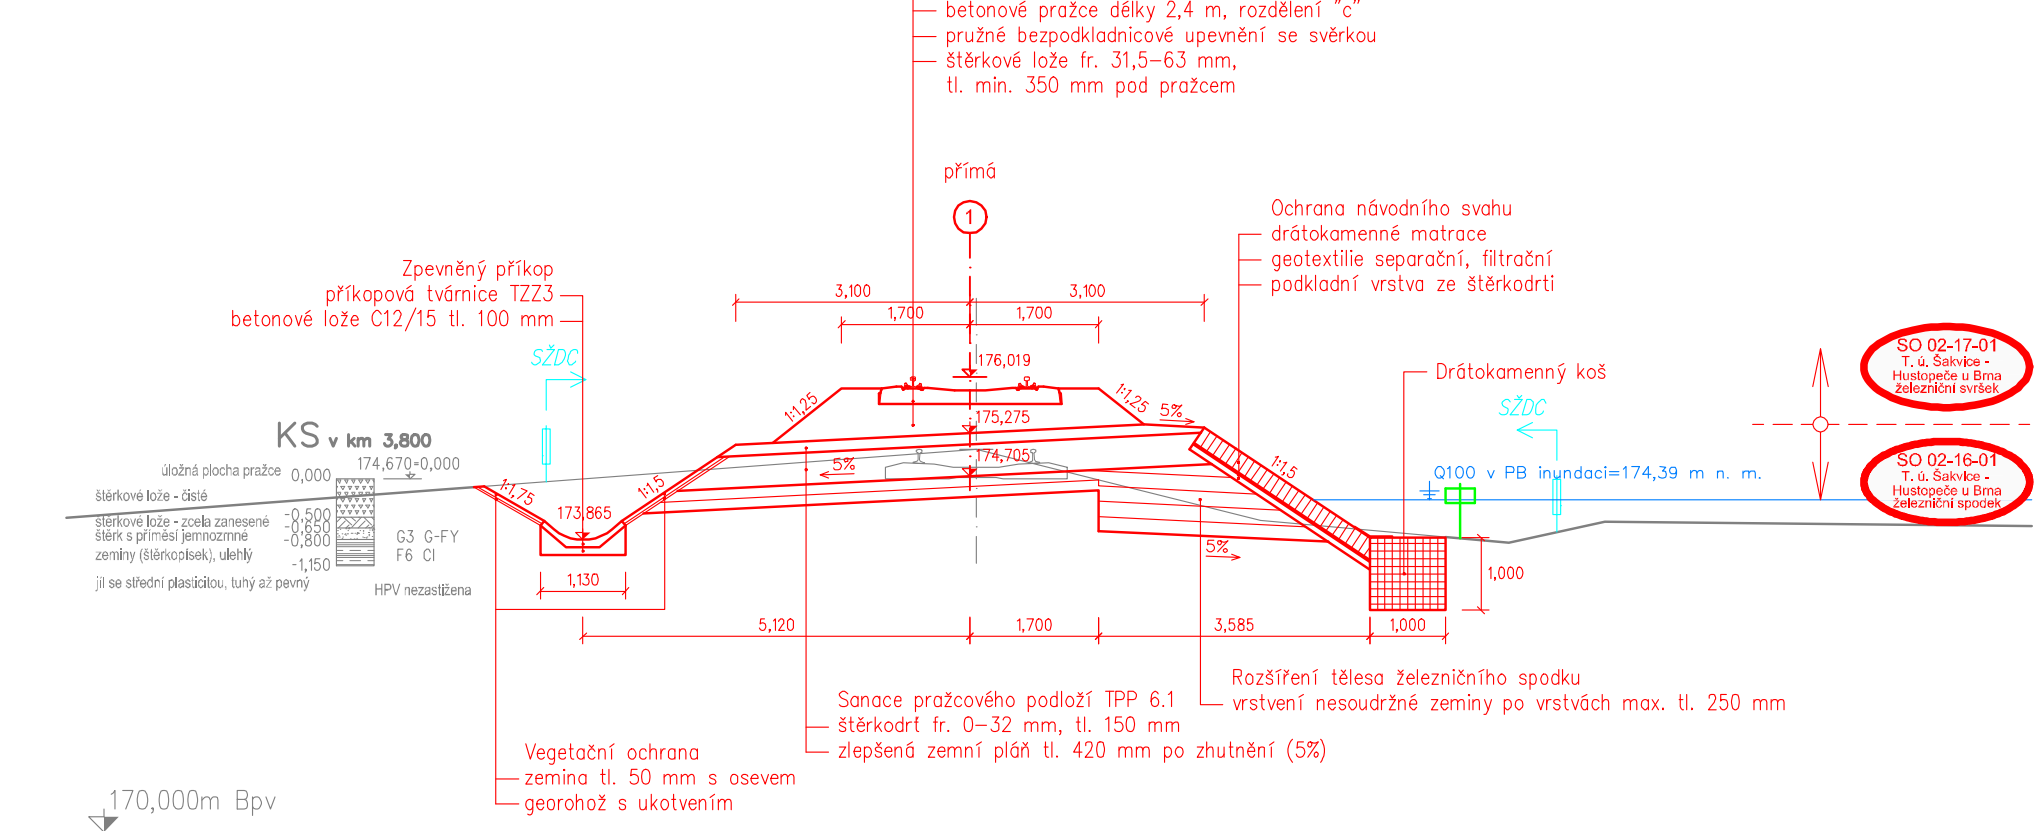

LEGENDA

- hranice drážního pozemku
- stávající oplocení
- hlavní kabelová trasa

DOKUMENTACE PO PŘIPOMÍNKÁCH

			ČÍSLO SOUPRAVY:
REVIZE Č.	DATUM	ZMĚNA	

			SUDOP BRNO, spol. s r.o. Kounicova 26 611 36 Brno	
OBJEDNATEL:	SZDC, s.o., Dílžďená 1003/7, 110 00 Praha 1 Stavební správa východ (organizační jednotka)	tel. : +420 972 625 804 E-mail: sudop@sudop-brno.cz		
PROFESNÍ SKUPINA:	11 KOLEJE	VEDOUcí PROF. SKUPINY Ing. Petr Rotschein	ŘEDITEL Ing. Jiří Molák	
ODPOVĚDNÝ PROJ. ZAKÁZKY Ing. Lubomír Beňák	ODPOVĚDNÝ PROJ. PS, SO Ing. Tomáš Řehůřek	NAVRHL, VYPRACOVAL Ing. Tomáš Řehůřek	KONTROLOVAL Ing. Petr Rotschein	
KRAJ: Jihomoravský		POVĚŘENÝ OÚ: Hustopeče		STUPEŇ: Přípravná dokumentace
Modernizace a elektrizace trati Šakvice - Hustopeče u Brna Železniční svršek a spodek, Nástupišť, Železniční přejezdy, Komunikace		ZAK. ČÍSLO 15062-01-0716	ARCH. ČÍSLO 2016110810	
		MĚŘÍTKO 1:100	POČET FORMÁTŮ 5 A4	
		DATUM: 08/2016	ČÁST D.4.1 D.4.2 D.4.3 D.4.7	PŘÍLOHA 5.3
Příčné řezy - Část 3 - km 2,4-4,1				