


PODÉLNÝ ŘEZ KOMUNIKACÍ NA PŘEJEZDU V KM 0,924
M 1:50

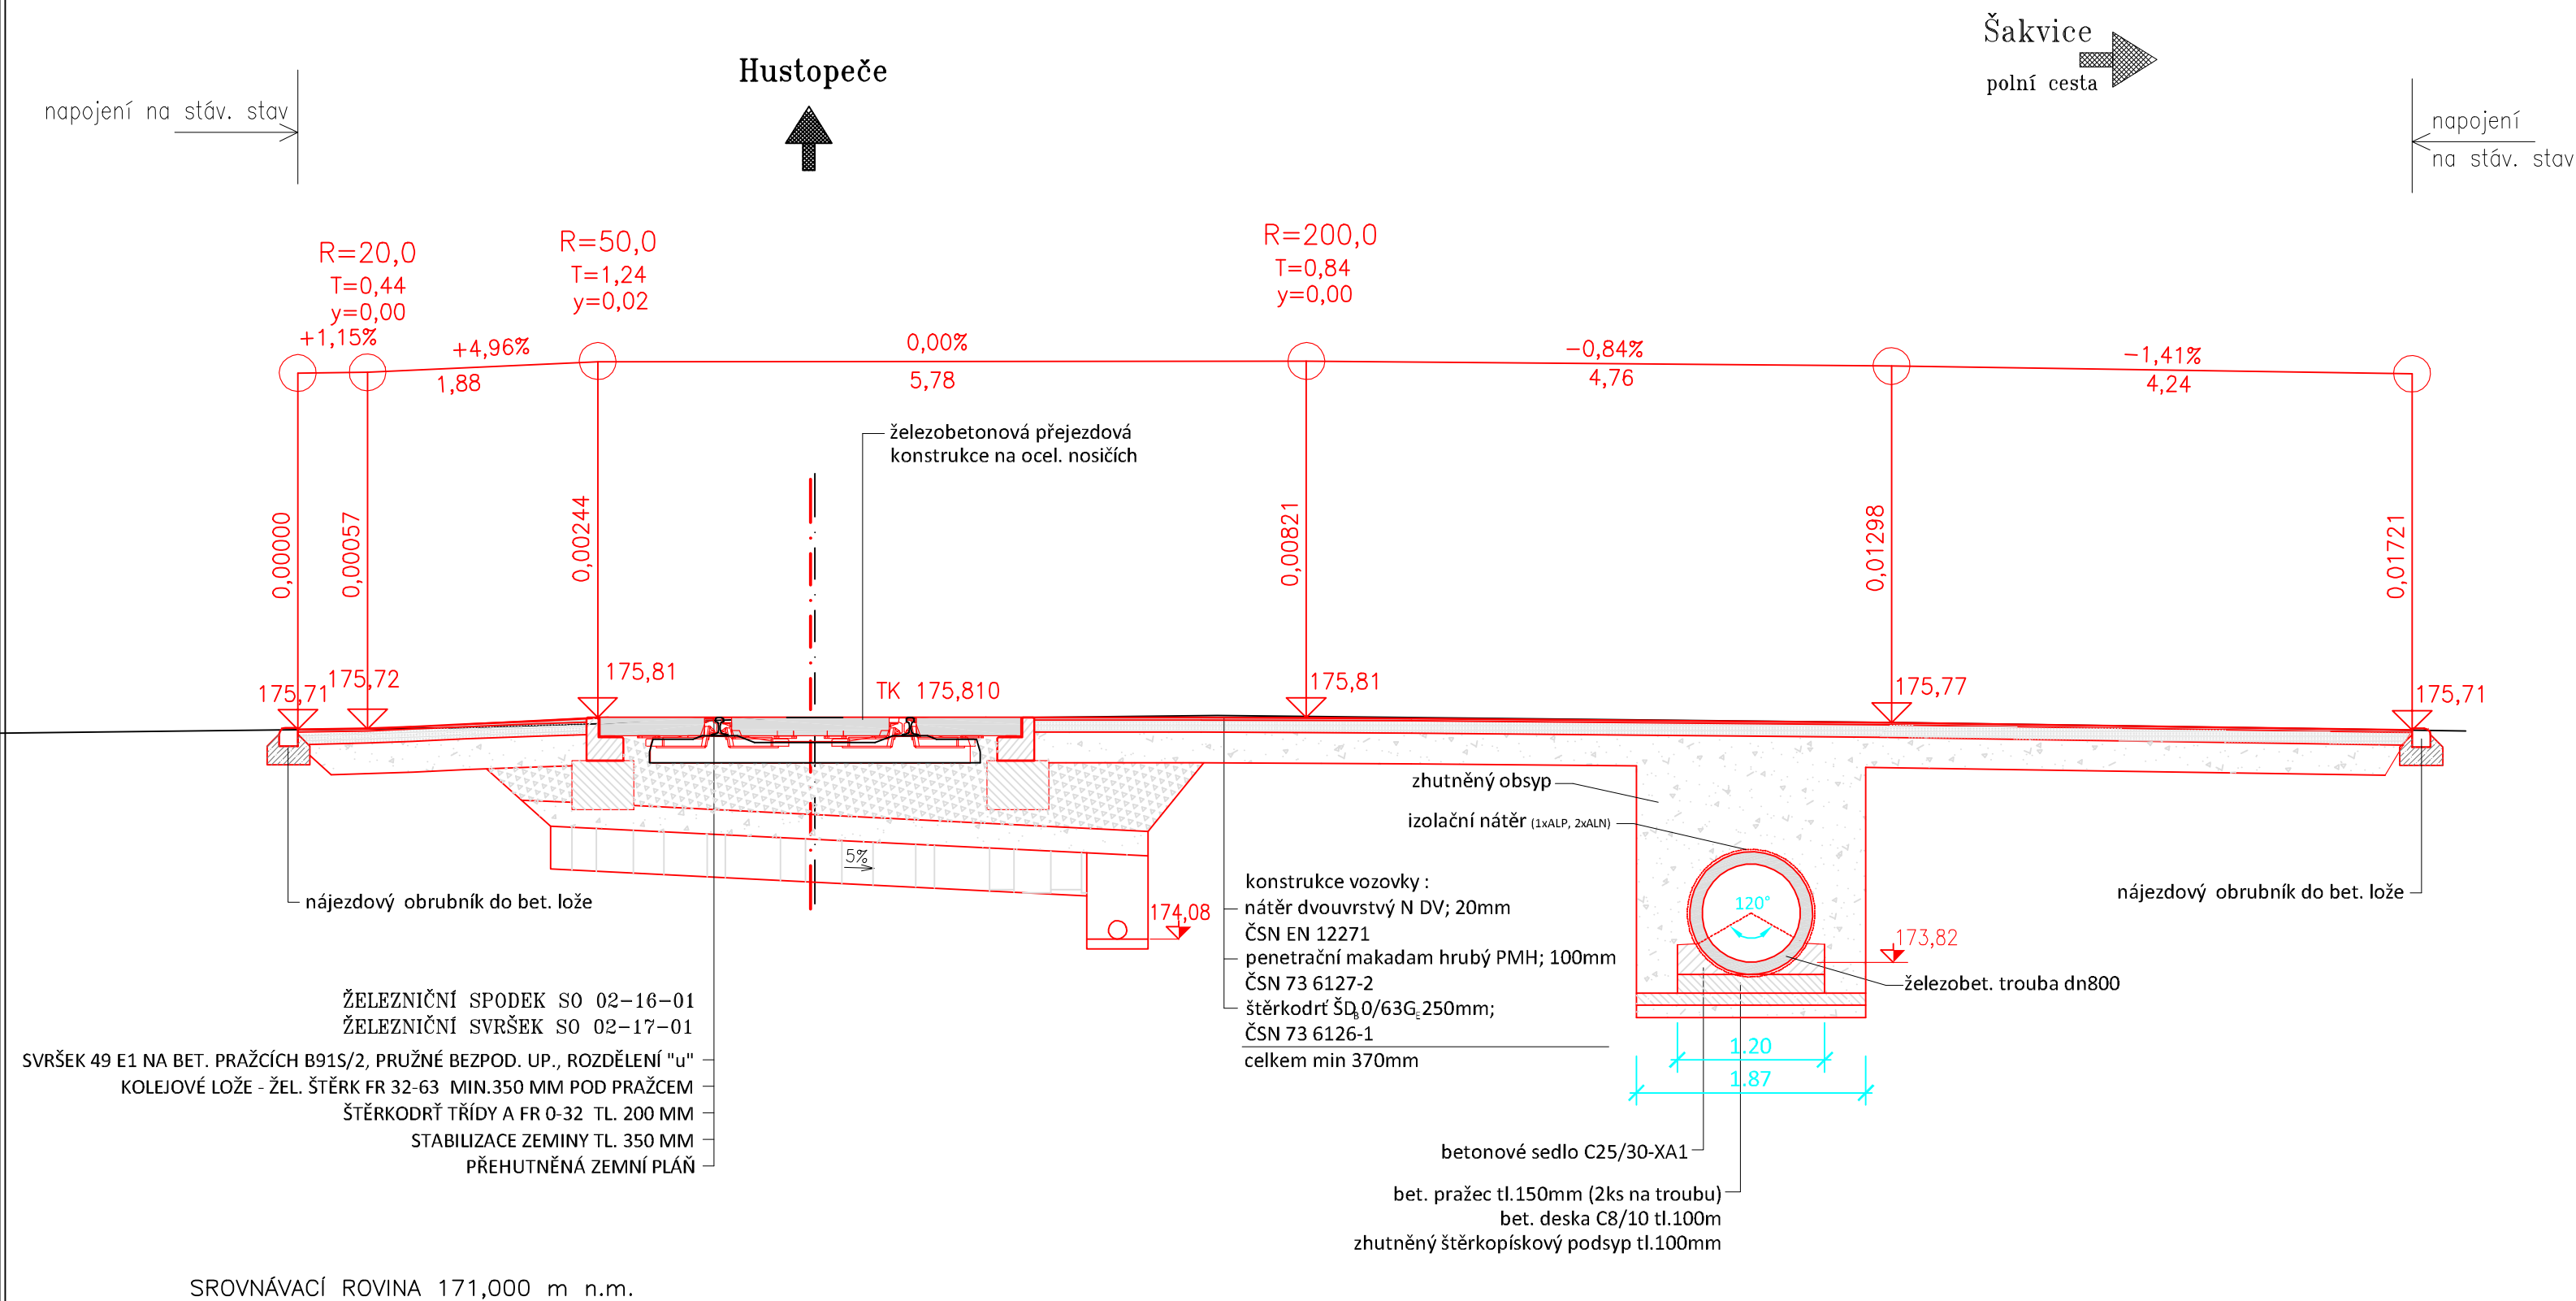

DOKUMENTACE PO PŘIPOMÍNKÁCH

			ČÍSLO SOUPRAVY:
REVIZE Č.	DATUM	ZMĚNA	



SUDOP BRNO, spol. s r.o.
Kounicova 26
611 36 Brno

OBJEDNATEL:		SŽDC, s.o., Dlážděná 1003/7, 110 00 Praha 1 Stavební správa východ (organizační jednotka)		tel. : +2420 972 625 804 E-mail: sudop@sudop-brno.					
PROFESNÍ SKUPINA:		11 KOLEJE		VEDOUcí PROF. SKUPINY Ing. Petr Rotschein					
ODPOVĚDNÝ PROJ. ZAKÁZKY Ing. Lubomír Beňák		ODPOVĚDNÝ PROJ. PS, SO Ing. Lubomír Beňák		NAVRHL, VYPRACOVAL Ing. Ivana Navrátilová					
KRAJ: Jihomoravský		POVĚŘENÝ OÚ: Hustopeče		STUPEŇ: Přípravná dokumentace					
Modernizace a elektrizace trati Šakvice - Hustopeče u Brna Železniční svršek a spodek, Nástupišťe, Železniční přejezdy, Komunikace									
						ZAK. ČÍSLO 15062-01-0716		ARCH. ČÍSLO 2016110810	
						MĚŘÍTKO 1:50		POČET FORMÁTŮ 3xA4	
				DATUM: 08/2016					
Přejezd v km 0,924 - Řez přejezdem				ČÁST D.4.1 D.4.2 D.4.3 D.4.7 PŘÍLOHA 7.1.2					