


PODÉLNÝ ŘEZ KOMUNIKACÍ NA PŘEJEZDU V KM 2,012
 M 1:50

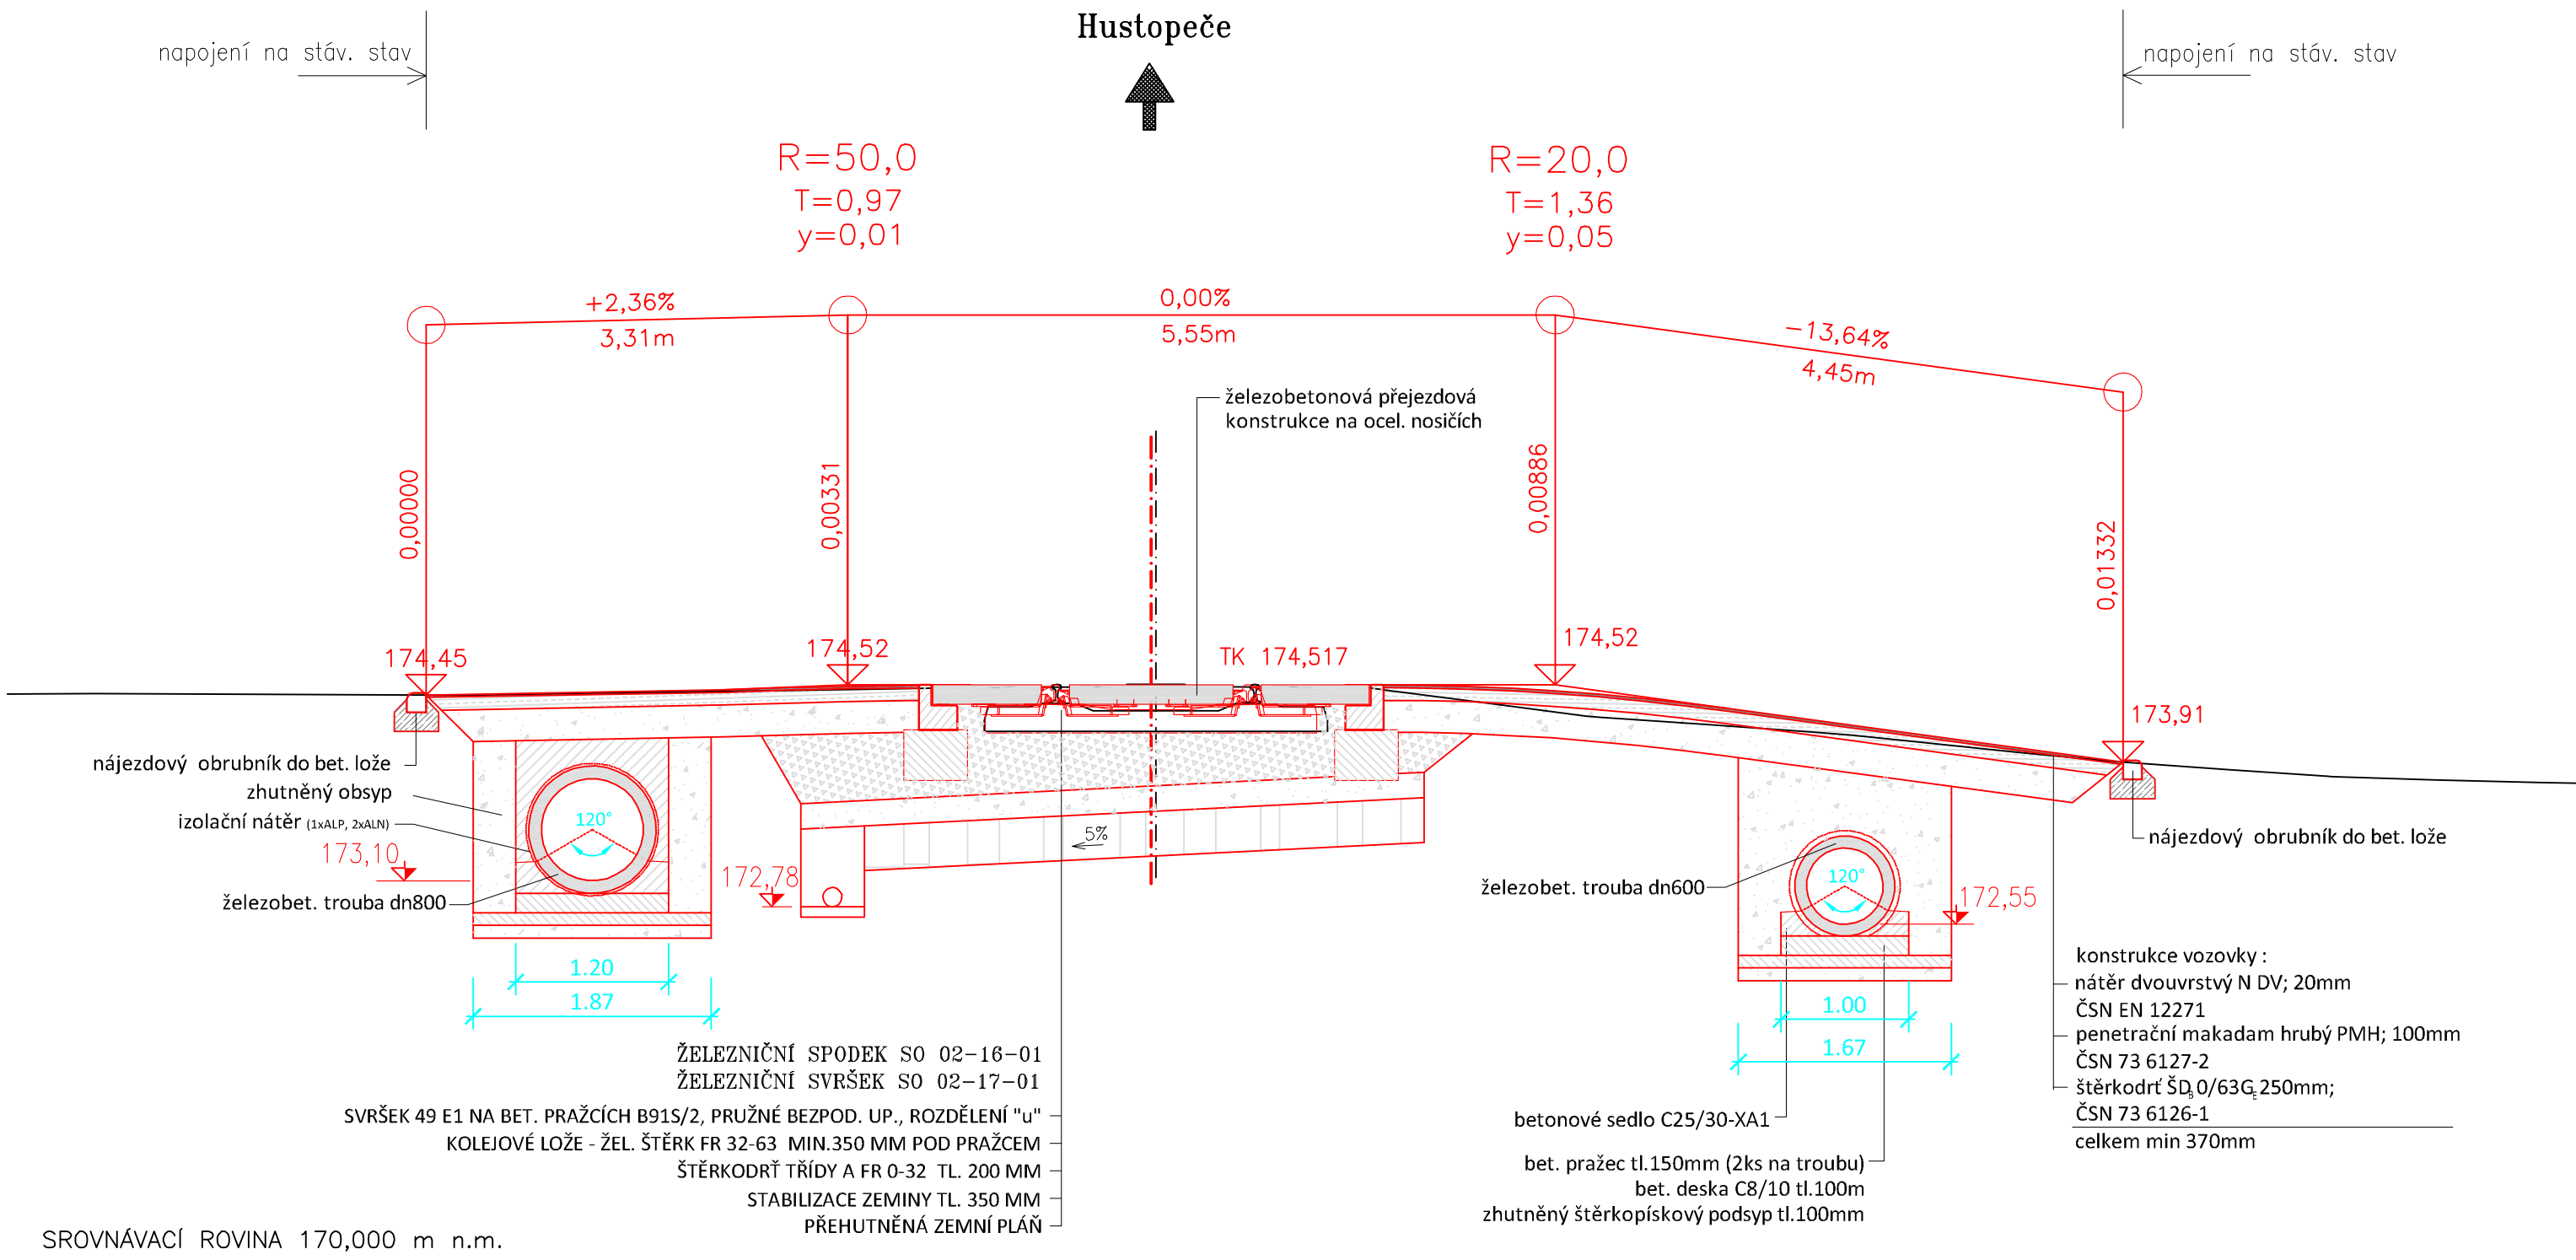

DOKUMENTACE PO PŘÍPOMÍNKÁCH

| | | | |
|-----------|-------|-------|-----------------|
| | | | ČÍSLO SOUPRAVY: |
| | | | |
| | | | |
| REVIZE Č. | DATUM | ZMĚNA | |

| | | | | | |
|---|--|--|--|--|------------------------|
|  SUDOP BRNO | | | SUDOP BRNO, spol. s r.o. Kounicova 26 611 36 Brno | | |
| OBJEDNATEL: | | SŽDC, s.o., Dlážděná 1003/7, 110 00 Praha 1 Stavební správa východ (organizační jednotka) | | tel. : +420 972 625 804 E-mail: sudop@sudop-brno.cz | |
| PROFESNÍ SKUPINA: | | 11 KOLEJE | VEDOUcí PROF. SKUPINY Ing. Petr Rotschein | ŘEDITEL Ing. Jiří Molák | |
| ODPOVĚDNÝ PROJ. ZAKÁZKY Ing. Lubomír Beňák | | ODPOVĚDNÝ PROJ. PS, SO Ing. Lubomír Beňák | NAVRHL, VYPRACOVAL Ing. Ivana Navrátilová | KONTROLOVAL Ing. Petr Rotschein <i>Rotschein</i> | |
| KRAJ: Jihomoravský | | POVĚŘENÝ OÚ: Hustopeče | | STUPEŇ: Přípravná dokumentace | |
| Modernizace a elektrizace trati Šakvice - Hustopeče u Brna Železniční svršek a spodek, Nástupiště, Železniční přejezdy, Komunikace | | | | ZAK. ČÍSLO 15062-01-0716 | ARCH. ČÍSLO 2016110810 |
| | | | | MĚŘÍTKO 1:50 | POČET FORMÁTŮ 3xA4 |
| | | | | DATUM: 08/2016 | |
| Přejezd v km 2,012 - Řez přejezdem | | | | ČÁST D.4.1 D.4.2 D.4.3 D.4.7 | PŘÍLOHA 7.2.2 |