


PODÉLNÝ ŘEZ KOMUNIKACÍ NA PŘEJEZDU V KM 4,190

M 1:50

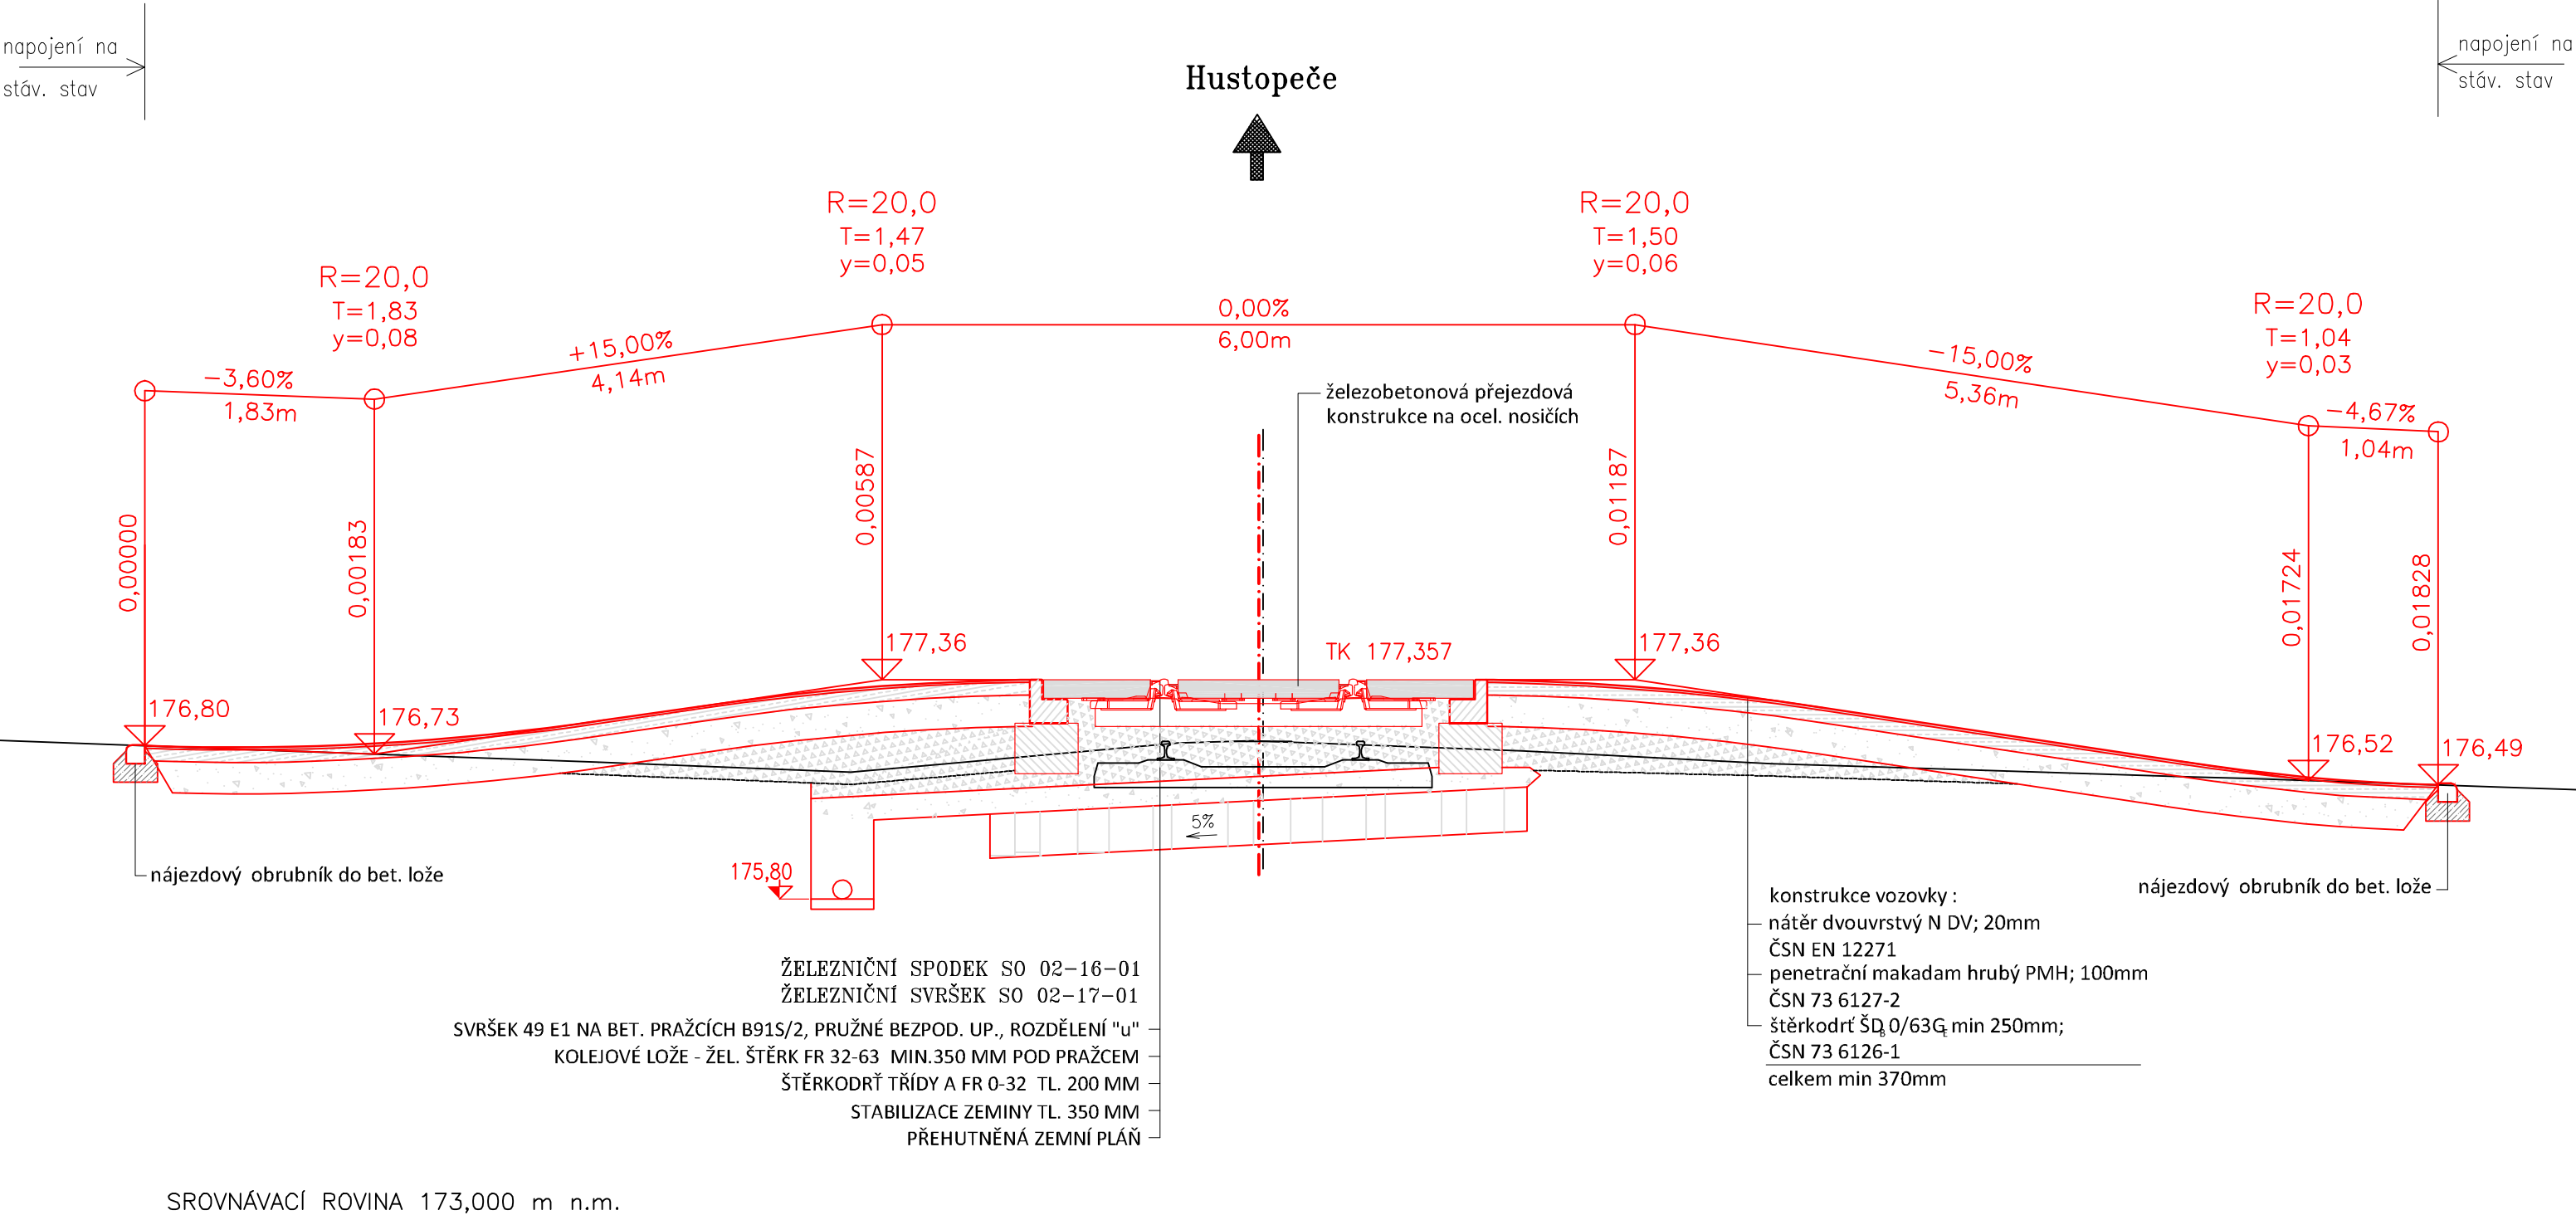

DOKUMENTACE PO PŘIPOMÍNKÁCH

			ČÍSLO SOUPRAVY:
REVIZE Č.	DATUM	ZMĚNA	

			<b>SUDOP BRNO, spol. s r.o.</b> Kounicova 26 611 36 Brno	
OBJEDNATEL:	SŽDC, s.o., Dílžďená 1003/7, 110 00 Praha 1 Stavební správa východ (organizační jednotka)		tel. : +420 972 625 804 E-mail: sudop@sudop-brno.cz	
PROFESNÍ SKUPINA:	11 KOLEJE	VEDOUcí PROF. SKUPINY Ing. Petr Rotschein	ŘEDITEL Ing. Jiří Molák	
ODPOVĚDNÝ PROJ. ZAKÁZKY Ing. Lubomír Beňák	ODPOVĚDNÝ PROJ. PS, SO Ing. Lubomír Beňák	NAVRHL, VYPRACOVAL Ing. Ivana Navrátilová	KONTROLOVAL Ing. Petr Rotschein	
KRAJ: Jihomoravský		POVĚŘENÝ OÚ: Hustopeče		STUPEŇ: Přípravná dokumentace
Modernizace a elektrizace trati Šakvice - Hustopeče u Brna Železniční svršek a spodek, Nástupiště, Železniční přejezdy, Komunikace			ZAK. ČÍSLO 15062-01-0716	ARCH. ČÍSLO 2016110810
			MĚŘITKO 1:50	POČET FORMÁTŮ 3x4
			DATUM: 08/2016	
			ČÁST D.4.1 D.4.2 D.4.3 D.4.7	PŘÍLOHA 7.3.2
Přejezd v km 4,190 - Řez přejezdem				