


S0 02-17-04 Železniční přejezd v km 4,190
úcelová jednopruhová komunikace

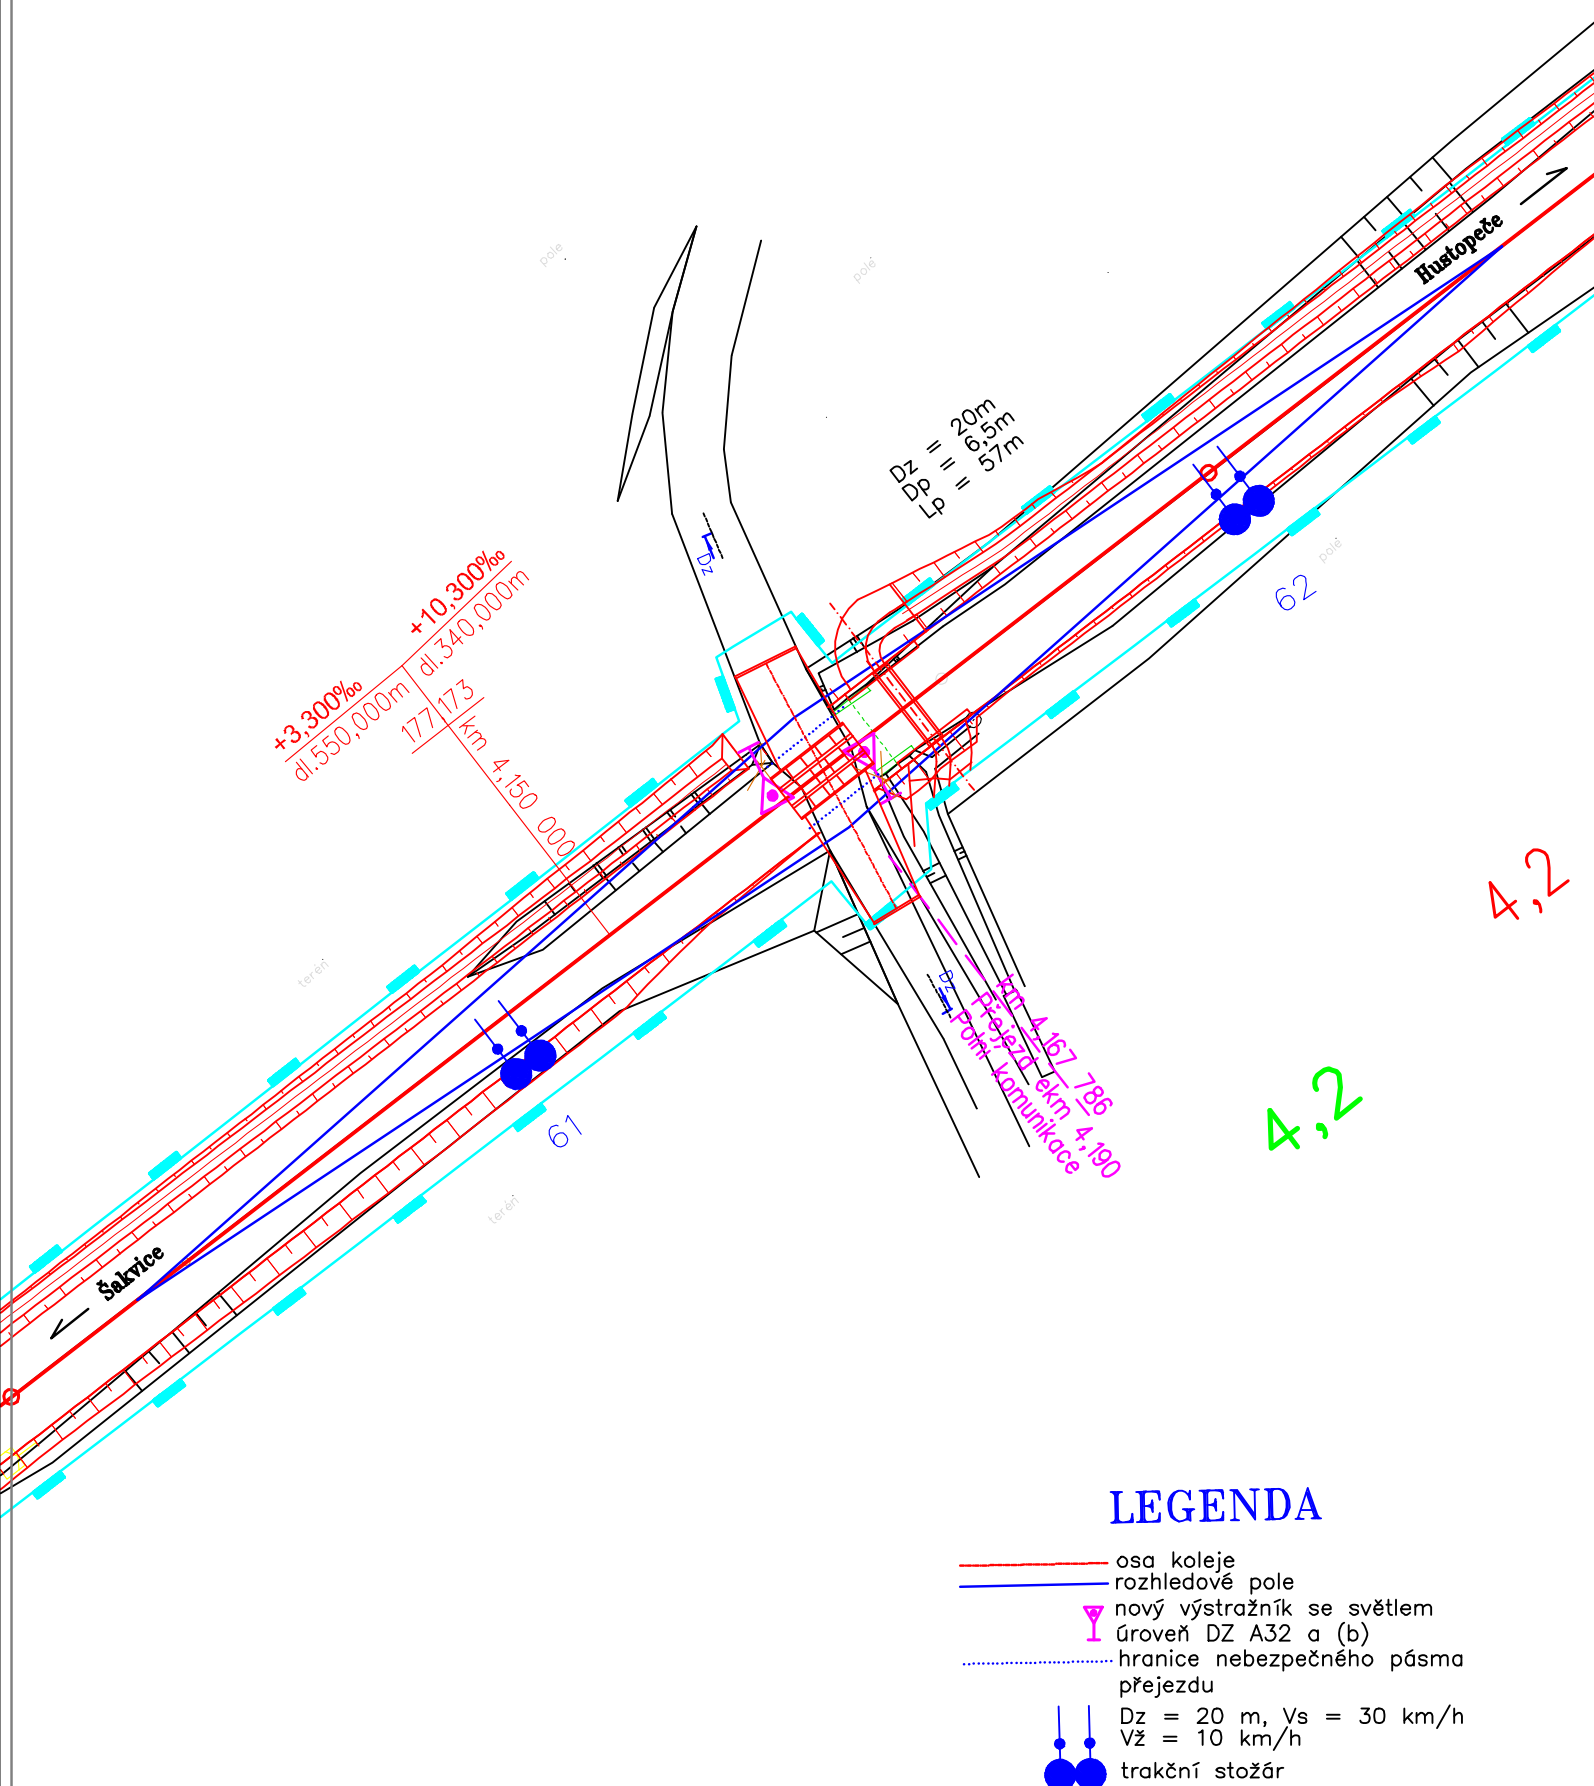

			ČÍSLO SOUPRAVY:
REVIZE Č.	DATUM	ZMĚNA	



SUDOP BRNO, spol. s r.o.
Kounicova 26
611 36 Brno

OBJEDNATEL:	SŽDC, s.o., Dílžďěňá 1003/7, 110 00 Praha 1 Stavební správa východ (organizační jednotka)		tel. : +420 972 625 804 E-mail: sudop@sudop-brno.c
PROFESNÍ SKUPINA:	11 KOLEJE	VEDOUČÍ PROF. SKUPINY Ing. Petr Rotschein	ŘEDITEL Ing. Jiří Molák
ODPOVĚDNÝ PROJ. ZAKÁZKY Ing. Lubomír Beňák <i>Beňák</i>	ODPOVĚDNÝ PROJ. PS, SO Ing. Lubomír Beňák <i>Beňák</i>	NAVRHL, VYPRACOVAL Ing. Ivana Navrátilová	KONTROLOVAL Ing. Petr Rotschein <i>Rotschein</i>
KRAJ: Jihomoravský	POVĚŘENÝ OÚ: Hustopeče		STUPEŇ: Přípravná dokumentace
Modernizace a elektrizace trati Šakvice - Hustopeče u Brna Železniční svršek a spodek, Nástupiště, Železniční přejezdy, Komunikace			ZAK. ČÍSLO 15062-01-0716
			ARCH. ČÍSLO 2016110810
			MĚŘÍTKO 1:500
Přejezd v km 4,190 - Rozhledové poměry			POČET FORMÁTŮ 2xA4
			DATUM: 08/2016
			ČÁST D.4.1 D.4.2 D.4.3 D.4.7
			PŘÍLOHA 7.3.3