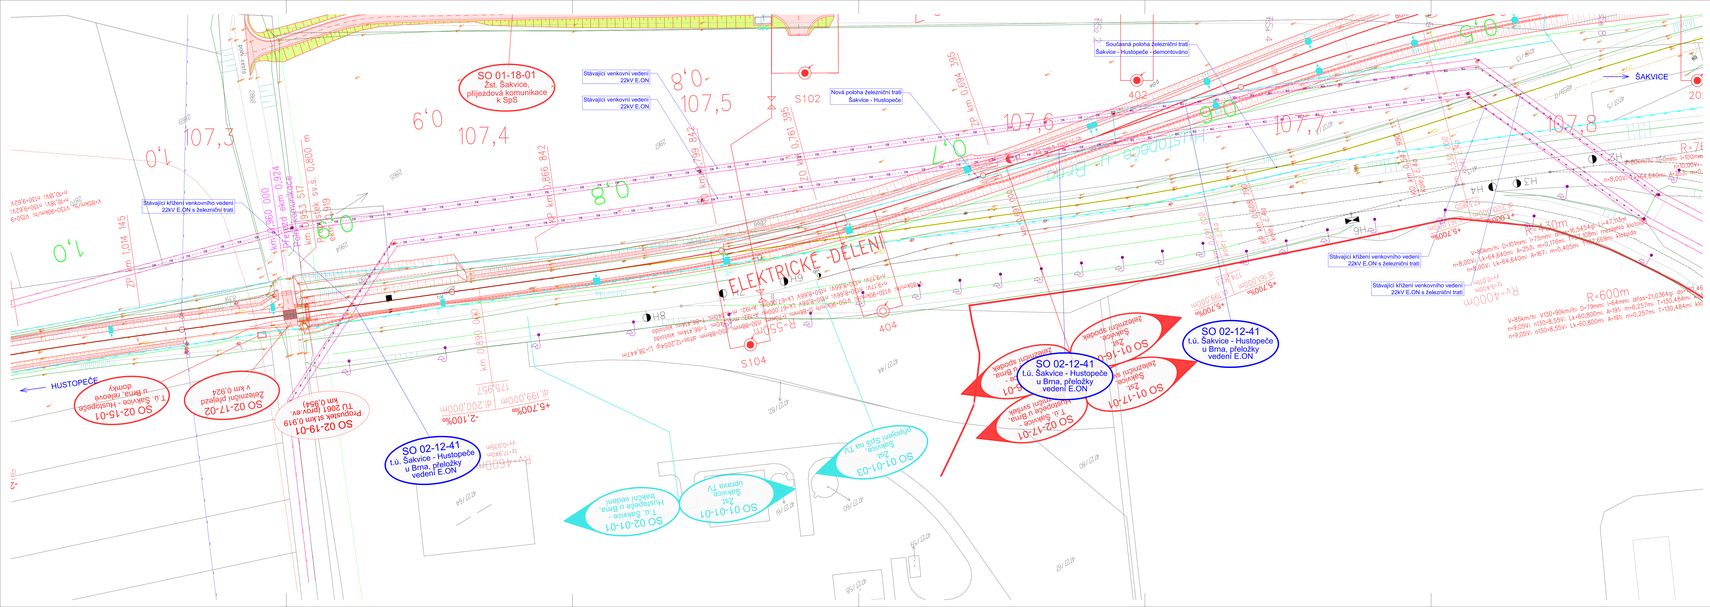

DOKUMENTACE PO PŘÍPOMÍNKÁCH

			ČÍSLO SOUPISKY
REVIZE Č.	DATUM	ZMĚNA	

SUDOP BRNO

SUDOP BRNO, spol. s r.o.
Koumlcova 20
615 30 Brno

ZHOTOVITEL:	SŽDC, s.o., Oblastní ředitelství Praha, Stavební správa sdělovací a zabezpečovací techniky		tel.: +420 972 625 801 E-mail: sdp@sudop.cz
PROFESNÍ SKUPINA:	24 SILNOPROUD	ŘÍDÍCÍ:	Ing. Jan Zlámalý
GARANT:	Ing. Jan Broučka	HLAVNÍ INŽENÝR PROJ.:	Ing. Jan Broučka
VEDOUCÍ PROJ. ÚSEKU:	Ing. Ludomír Bartoš	KONTROLOVAL:	Ing. Jan Broučka

STUPEŇ DOKUMENTACE:	DOKUMENTACE SKUTEČNÉHO PROVEDENÍ
STAVBA:	Modernizace a elektrizace trati Šakvice - Hustopeče u Brna Ostatní inženýrské objekty Přeložky silnoproudých zařízení
OBJEKT:	Ú.o. Šakvice - Hustopeče – situace 1:500 – přeložky E.ON
DATUM:	09/2014
Č. PARÉ:	D.4.5.2
PŘÍLOHA:	3