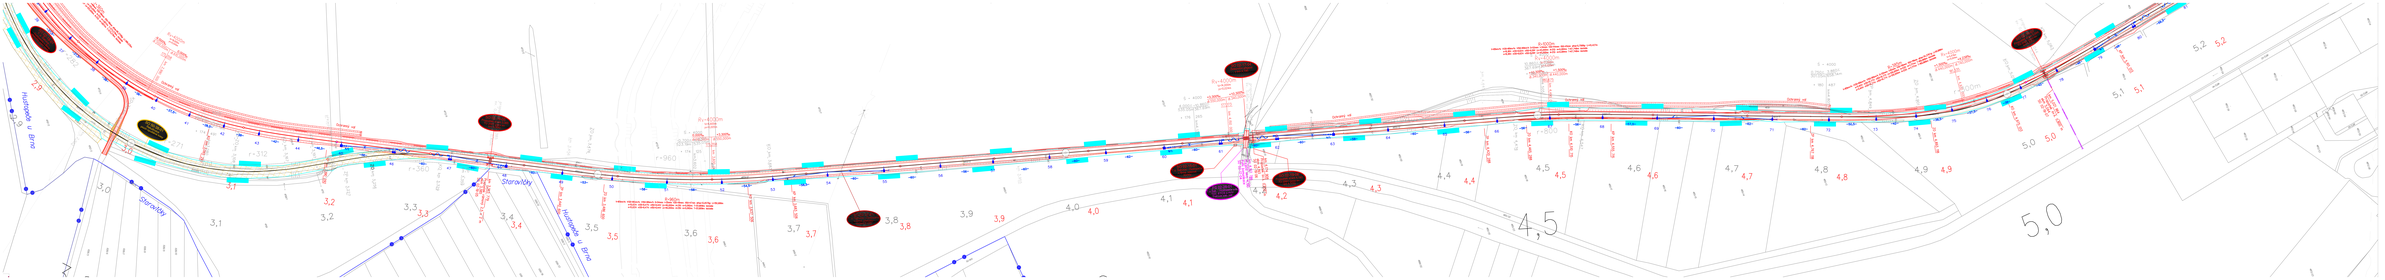

Hustopeče u Brna
Starovičky
Ochranný val
SO 50-38-01 Rekultivace ploch opuštěné trasy
SO 02-17-04 Železniční přejezd v km 4,150
SO 02-19-06 Propustek v km 4,193
PS 02-28-01 t.ú.Šak. - Hustopeče u B. TZZ, ETCS a ANV Traťové zab. zař.
SO 02-15-01 t.ú. Šakvice - Hustopeče u Brna, reléový domek
Rv=4000m
R=960m
R=1000m
R=385m
r=271
r=312
r=360
r=960
r=800
Š = 4000
km 3,383 779 Propustek rámový 2,5 x 2 m
km 4,150 000
km 4,174 908
km 5,021 964 Propustek sv. 0,800 m
ZP km 3,440 600
ZO km 3,486 600
KO km 3,637 506
KP km 3,683 506
ZP km 4,420 288
ZO km 4,465 288
KO km 4,510 775
KP km 4,555 775
ZP km 4,767 118
ZO km 4,893 118
KO km 4,975 013
KP km 5,101 013
2,9
3,0
3,1
3,2
3,3
3,4
3,5
3,6
3,7
3,8
3,9
4,0
4,1
4,2
4,3
4,4
4,5
4,6
4,7
4,8
4,9
5,0
5,1
5,2

sfdi
STÁTNÍ FOND DOPRAVNÍ INFRASTRUKTURY
SŽDC
Správa železniční dopravní cesty

SO 02-01-01 t.ú. Šakvice - Hustopeče u Brna, trakční vedení

DOKUMENTACE PO PŘIPOMÍNKÁCH

REVIZE Č.	DATUM	ZMĚNA	ČÍSLO SOUPRAVY:

SUDOP BRNO

SUDOP BRNO, spol. s r.o.
Kounicova 26
611 36 Brno

OBJEDNATEL:	SŽDC, s.o., Dlážděná 1003/7, 110 00 Praha 1 Stavební správa východ (organizační jednotka)		tel.: +420 972 625 804 E-mail: sudop@sudop-brno.cz
PROFESNÍ SKUPINA:	23 TRAKČNÍ VEDENÍ	VEDOUCÍ PROF. SKUPINY Ing. Jiří Molák	ŘEDITEL Ing. Jiří Molák
ODPOVĚDNÝ PROJ. ZAKÁZKY Ing. Lubomír Beňák	ODPOVĚDNÝ PROJ. PS, SO Jiří Koščíček	NAVRHL, VYPRACOVAL Jiří Koščíček	KONTROLOVAL Ing. Jiří Molák
KRAJ: Jihomoravský	POVĚŘENÝ OÚ: Hustopeče u Brna		STUPEŇ: Přípravná dokumentace

Modernizace a elektrizace trati Šakvice - Hustopeče u Brna

Trakční vedení

ZAK. ČÍSLO 15062-01-0716	ARCH. ČÍSLO 2016230009
MĚŘÍTKO	POČET FORMÁTŮ 13xA4
DATUM:	08/2016
ČÁST D.6.1	PŘÍLOHA 5

Polohový plán TV t.ú. Šakvice - Hustopeče u Brna, 2.část