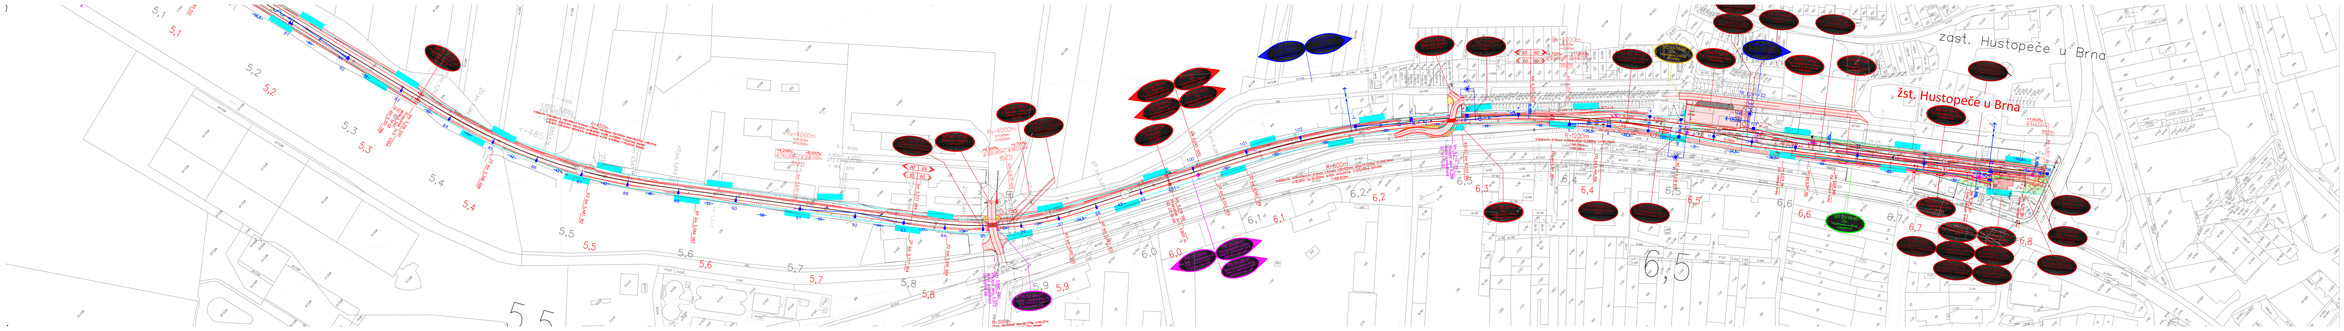

sfdi

SŽDC

SO 02-01-01 Lš, Šaškvice - Hustopeče u Brna, traťní vedení
SO 03-01-01 Žst. Hustopeče u Brna, traťní vedení
SO 03-01-03 Zst. Hustopeče u Brna, přípojení TR ZZ a EOV na TV

DOKUMENTACE PO PŘÍPOMÍNKÁCH

				DÍLČÍ SOUPRAVY
REVIZE č.	DATUM	ZMĚNA		

SUDOP BRNO

SUDOP BRNO, spol. s r.o.
Olomoucká 60
611 35 Brno

ZHOTOVITEL:	SŽDC, s.o., Dlážděná 1003/7, 110 00 Praha 1 Stavební správa: oblast Jihovýchod Jednotka Brno	tel.: +420 972 625 504 E-mail: sudop@sudop.brno.cz	
PROJEKTOVÁ KOORDINACE:	Ing. Jiří Wolák	PROJEKTOVÝ ÚŘAD - SPRÁVCE:	Ing. Jiří Wolák
VEDOUCÍ PROJEKTU:	Ing. Ludvík Beňo	ZODPOVĚDNÝ PROJ.:	Ing. Jiří Wolák
		HLAVNÍ INŽENÝR:	Ing. Jiří Wolák
VED. PROJEKTANT:		KONTROLOVAL:	Ing. Jiří Wolák
		HLAVNÍ ING. - hustopeče u Brna	

Modernizace a elektrizace trati Šaškvice - Hustopeče u Brna

Traťní vedení

Polohový plán TV, žst. Hustopeče u Brna

STUPEŇ:	DSP
DATUM:	06/2014
MĚŘÍTKO:	1:500
VÝKRES Č.:	D.6.1
LISTŮ:	6