Koordinační situační výkres

Část 1
km 107,200 - 109,700
a km 0,000 - 0,700
žst. Šakvice
1:1 000

Břeclav
Brno hl. n.
Hustopeče u Brna
Strachotín
Popice
žst. Šakvice
SO 01-17-01 Žst. Šakvice, železniční svršek
SO 01-16-01 Žst. Šakvice, železniční spodek
SO 01-01-01 Žst. Šakvice, úprava TV
SO 01-15-07 Žst. Šakvice, spínací stanice stavební část
SO 01-01-03 Žst. Šakvice, připojení SpS na TV
SO 01-01-06 Žst. Šakvice, převěšení ZOK
SO 01-06-02 Žst. Šakvice, úprava venkovního osvětlení
SO 01-06-01 Žst. Šakvice, EOV
SO 01-06-11 Žst. Šakvice, uzemnění trafostanic 25/0,4kV pro ZZ a EOV
PS 01-13-03 Žst. Šakvice, úprava trafostanic 25/0,4kV pro EOV
SO 01-01-05 Žst. Šakvice, připojení TR EOV na TV
SO 01-01-04 Žst. Šakvice, připojení TZ ZZ na TV
SO 01-15-05 Žst. Šakvice, zastřešení VO z podchodu
SO 01-19-01 Podchod st.km 108,263 TU 2001 (prov.ev. km 108,211)
SO 01-15-06 Žst. Šakvice, orientační systém
SO 01-16-02 Žst. Šakvice, nástupiště
SO 01-15-04 Žst. Šakvice, přístřešky pro cestující
PS 01-14-07 Žst. Šakvice, doplnění rozhlasového zařízení
SO 01-15-03 Žst. Šakvice, kabelovod
SO 01-06-05 Žst. Šakvice, osvětlení podchodu a nástupišť
SO 01-19-02 Propustek st.km 108,731 TU 2001 (prov.ev. km 108,724)
SO 01-06-06 Žst. Šakvice, DOUO
PS 01-05-02 Žst. Šakvice, zařízení DRT pro SpS
PS 01-09-01 Žst. Šakvice, spínací stanice
SO 01-06-08 Žst. Šakvice, spínací stanice, přípojka nn
SO 01-18-01 Žst. Šakvice, příjezdová komunikace k SpS
SO 01-06-07 Žst. Šakvice, spínací stanice, DOUO
PS 01-09-02 Žst. Šakvice, spínací stanice - klimatizace
SO 01-06-10 Žst. Šakvice, spínací stanice, uzemnění
PS 01-28-01 Žst. Šakvice, část B, provizorní SZZ, Staniční zab. zař.
PS 01-28-01 Žst. Šakvice, část A, def. SZZ a úpr. ETCS a AVV, Staniční zab. zař.
PS 01-14-01 Žst. Šakvice, MK
PS 01-13-02 Žst. Šakvice, trafostanice 25/0,4kV pro ZZ
SO 01-15-08 Žst. Šakvice, přístřešek pro cestující - autobus
SO 01-12-01 Žst. Šakvice, přípojka vn
SO 01-15-01 Žst. Šakvice, stavební úpravy technolog. budovy
PS 01-07-01 Žst. Šakvice, rozvodna nn
PS 01-07-02 Žst. Šakvice, rozvodna nn - klimatizace
PS 01-05-01 Žst. Šakvice, doplnění DRT
PS 01-14-08 Žst. Šakvice, doplnění informační zařízení
SO 01-33-01 Žst. Šakvice, IPO
PS 01-13-01 Žst. Šakvice, trafostanice 22/0,4kV
SO 01-06-09 Žst. Šakvice, uzemnění trafostanice
PS 02-05-01 T. ú. Šakvice - H. u B. DDTS ŽDC - silnoproudá zařízení
SO 01-06-03 Žst. Šakvice, úprava rozvodů nn
PS 01-14-09 Žst. Šakvice, doplnění kamerového systému
107,2
107,3
107,4
107,5
107,6
107,7
107,8
107,9
108,0
108,1
108,2
108,3
108,4
108,5
108,6
108,7
108,8
108,9
109,0
109,1
109,2
109,3
109,4
109,5
109,6
109,7
R=6600m
R=16000m
R=2000m
R=600m
km 107,200 000 Začátek SVÚ
km 109,700 000 Konec SVÚ

LEGENDA BAREVNÉHO ROZLIŠENÍ PS A SO

▬	STÁVAJÍCÍ KOLEJE, KOMUNIKACE A OBJEKTY
▬	NOVÉ KOLEJE, KOMUNIKACE A OBJEKTY
▬	PODPOVRCHOVÉ ODVODNĚNÍ KOLEJIŠTĚ
▬	TRAKČNÍ VEDENÍ
▬	ZABEZPEČOVACÍ ZAŘÍZENÍ A ROZVODY
▬	SDĚLOVACÍ ZAŘÍZENÍ A ROZVODY
▬	SILNOPROUDÉ ZAŘÍZENÍ A ROZVODY
▬	PLYNOVODY
▬	VODOVODY
▬	KANALIZACE
▬	VEGETAČNÍ ÚPRAVY
▬	PHS, IPO
▬	DEMOLICE A DEMONTÁŽE

LEGENDA OSTATNÍ

▬	HRANICE K. Ú.
▬	HRANICE OBVODU DRÁHY - POZEMEK ČD, a.s.
▬	HRANICE OBVODU DRÁHY - POZEMEK SŽDC
▬	HRANICE PARCELNÍ
▬	HRANICE SLUČKOVÁ
4859/21	PARCELNÍ ČÍSLO
▨	ZAŘÍZENÍ STAVENIŠTĚ (ZS)
▬	DOPRAVNÍ TRASY
▨	POŽÁRNĚ NEBEZPEČNÝ PROSTOR (PNP)
▬	NAVAZUJÍCÍ STAVBY
▬	STÁVAJÍCÍ SÍTĚ DRÁŽNÍ
▬	STÁVAJÍCÍ SÍTĚ MIMODRÁŽNÍ

LEGENDA SÍTÍ DRÁŽNÍCH

STÁVAJÍCÍ	NOVÉ	
▬	▬	zabezpečovací kabely
▬	▬	sdělovací kabely
▬	▬	NN kabely
▬	▬	vodovod
▬	▬	kanalizace

LEGENDA SÍTÍ MIMODRÁŽNÍCH

STÁVAJÍCÍ	NOVÉ	
▬	▬	sdělovací kabely
▬	▬	sdělovací nadzemní vedení
▬	▬	NN kabely
▬	▬	VN kabely
▬	▬	NN nadzemní vedení
▬	▬	VN nadzemní vedení
▬	▬	VVN nadzemní vedení
▬	▬	vodovod
▬	▬	kanalizace
▬	▬	kanalizace jednotná
▬	▬	kanalizace splašková
▬	▬	kanalizace dešťová
▬	▬	NTL plynovod
▬	▬	STL plynovod
▬	▬	VTL plynovod

LEGENDA ZNAČEK

◆	kopaná sonda - pracovní podloží
◆	jádrový vrt - archivní
◆	jádrový vrt a dynamická penetrace
◆	dynamická penetrace
◐	výměnový přestavník
▮	zarážedlo kusé koleje
●	trakční podpěry
●	návěstidlo hlavní
●	návěstidlo seřaďovací
▽	přejezdový výstražník
▷	rozhlas
▭	kamera
↑	osvětlovací stožár

sfdi
STÁTNÍ FOND DOPRAVNÍ INFRASTRUKTURY

SŽDC
Správa železniční dopravní cesty

KLAD JEDNOTLIVÝCH ČÁSTÍ SITUACE

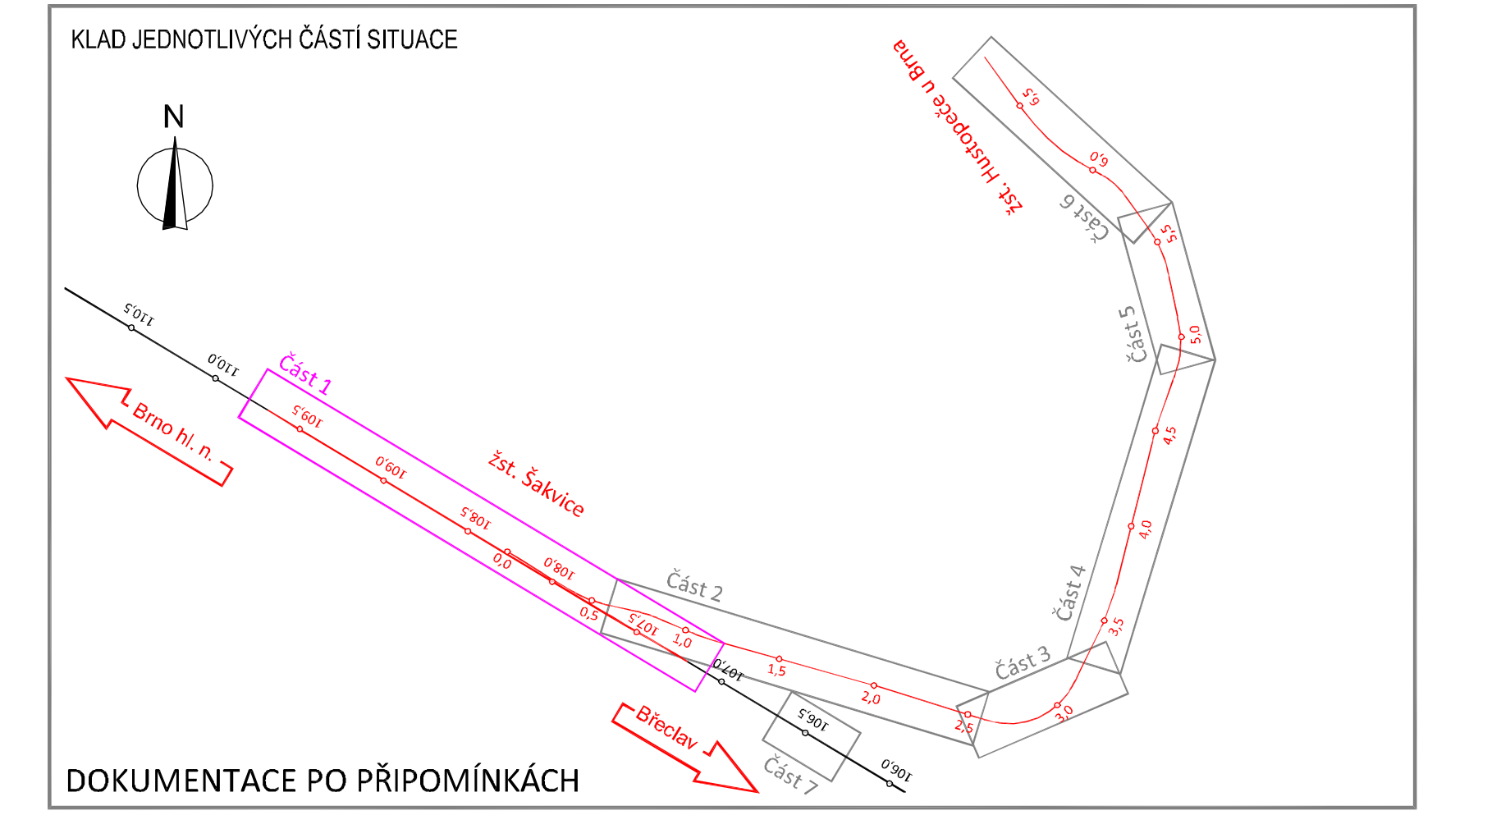
N
Brno hl. n.
Břeclav
žst. Šakvice
Část 1
Část 2
Část 3
Část 4
Část 5
směr Hustopeče u Brna

DOKUMENTACE PO PŘIPOMÍNKÁCH

			ČÍSLO SOUPRAVY:
REVIZE Č.	DATUM	ZMĚNA	

SUDOP BRNO

SUDOP BRNO, spol. s r.o.
Kounicova 26
611 36 Brno

OBJEDNATEL:	SŽDC, s.o., Dlážděná 1003/7, 110 00 Praha 1 Stavební správa východ (organizační jednotka)		tel.: +420 972 625 804 E-mail: sudop@sudop-brno.cz
PROFESNÍ SKUPINA:	11 KOLEJE	VEDOUCÍ PROF. SKUPINY Ing. Petr Rotschein	ŘEDITEL Ing. Jiří Molák
ODPOVĚDNÝ PROJ. ZAKÁZKY Ing. Lubomír Beňák	ODPOVĚDNÝ PROJ. PS, SO	NAVRHL, VYPRACOVAL Ing. Lubomír Beňák	KONTROLOVAL Ing. Petr Rotschein Rotschein
KRAJ: Jihomoravský	POVĚŘENÝ OÚ: Hustopeče		STUPEŇ: Příprava dokumentace

Modernizace a elektrizace trati Šakvice - Hustopeče u Brna
Koordinační situační výkres

Část 1 - km 107,2-109,7 a km 0,0-0,7 - žst. Šakvice

ZAK. ČÍSLO 15062-01-0716	ARCH. ČÍSLO 2016110810
MĚŘÍTKO 1:1 000	POČET FORMÁTŮ 15 A4
DATUM:	08/2016
ČÁST C.2	PŘÍLOHA 1