


žst.Hustopeče u Brna

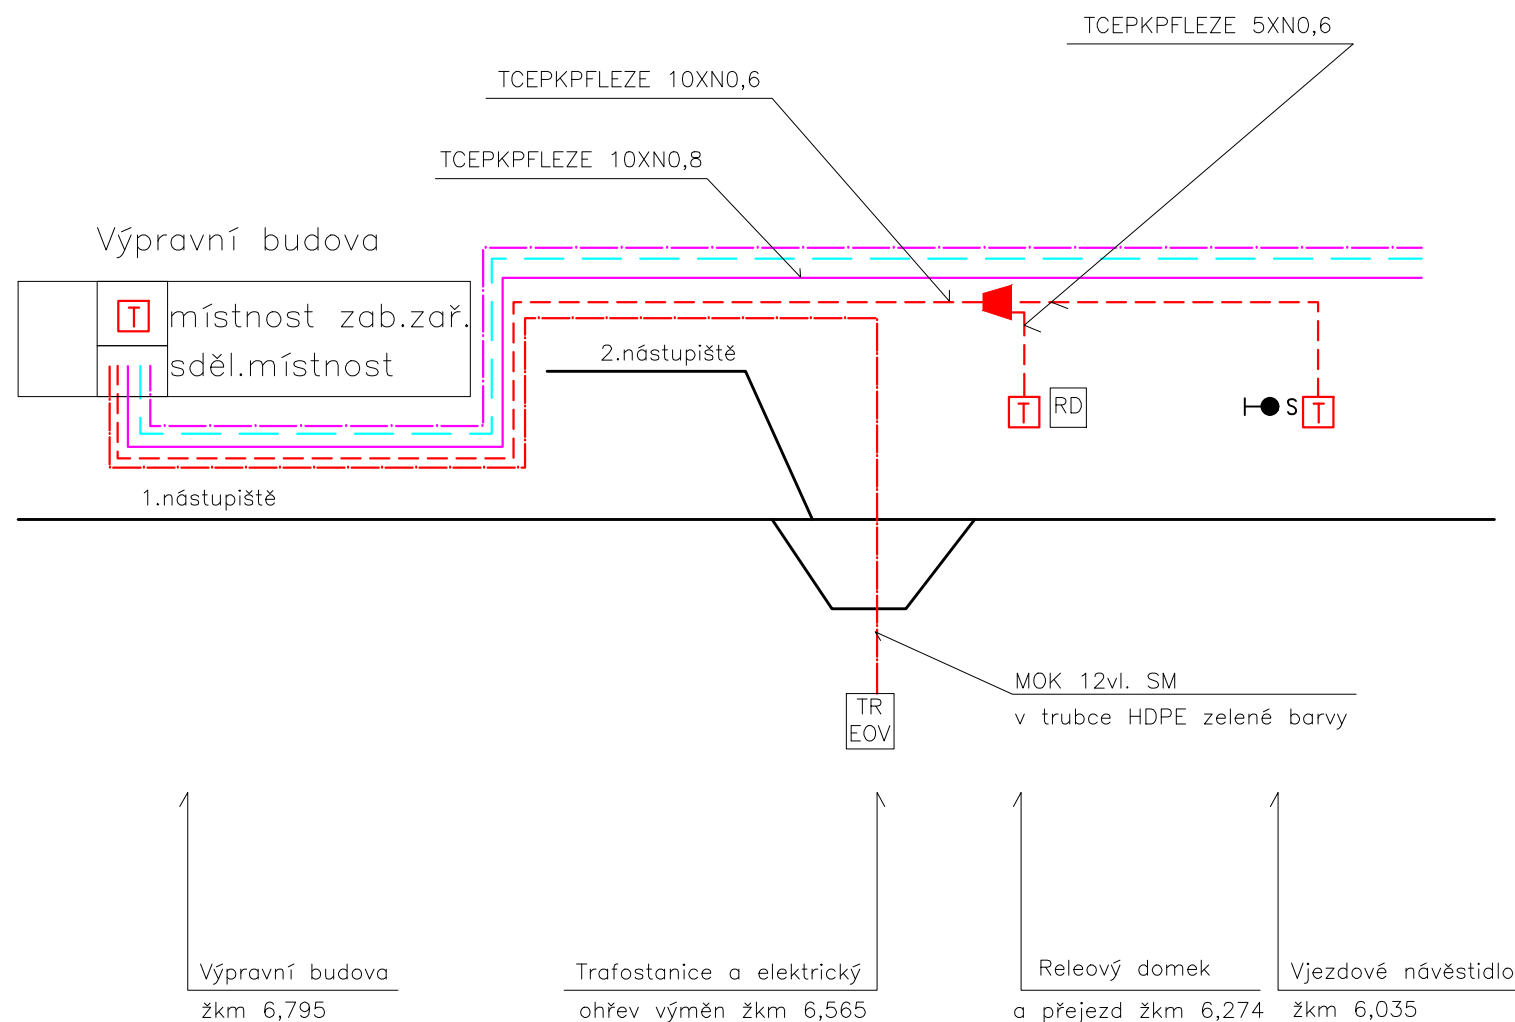

LEGENDA

- Místní kabel TCEPKPFLEZE ...0,6
- Místní optický kabel (MOK 12vl.) v trubce HDPE, zelená
- Traťový kabel TCEPKPFLEZE 10XN0,8
- Dálkový optický kabel (DOK) v trubce HDPE, modrá s pruhem
- Trubka HDPE (dálková trasa) – rezervní, černá
- T Telefonní objekt (VTO a MB)
- H●S Vjezdové návěstidlo
- ◀ Kabelová spojka

DOKUMENTACE PO PŘIPOMÍNKÁCH

			ČÍSLO SOUPRAVY:
REVIZE Č.	DATUM	ZMĚNA	



SUDOP BRNO, spol. s r.o.
Kounicova 26
611 36 Brno

OBJEDNATEL:	SŽDC, s.o., Dílčedělná 1003/7, 110 00 Praha 1 Stavební správa východ (organizační jednotka)	tel. : +420 972 625 804 E-mail: sudop@sudop-brno.cz
PROFESNÍ SKUPINA:	21 SDĚLOVACÍ ZAŘÍZENÍ	VEDOUcí PROF. SKUPINY Ing. Josef Naništa
ODPOVĚDNÝ PROJ. ZAKÁZKY Ing. Lubomír Beňák	ODPOVĚDNÝ PROJ. PS, SO Oskar Rozbořil	NAVRHL, VYPRACOVAL Oskar Rozbořil
KRAJ: Jihomoravský	POVĚŘENÝ OÚ: Hustopeče	KONTROLOVAL Ing. Josef Naništa
Modernizace a elektrizace trati Šakvice - Hustopeče u Brna PS 03-14-01 Žst. Hustopeče u Brna, MK		STUPEŇ: Přípravná dokumentace
		ZAK. ČÍSLO 15062-01-0716
Blokové schéma MK, žst. Hustopeče u Brna		ARCH. ČÍSLO 2016110810
		MĚŘÍTKO POČET FORMÁTŮ
		DATUM: 08/2016
		ČÁST D.2
		PŘÍLOHA 2.103