


žst. Šakvice

Schéma rozhlasu

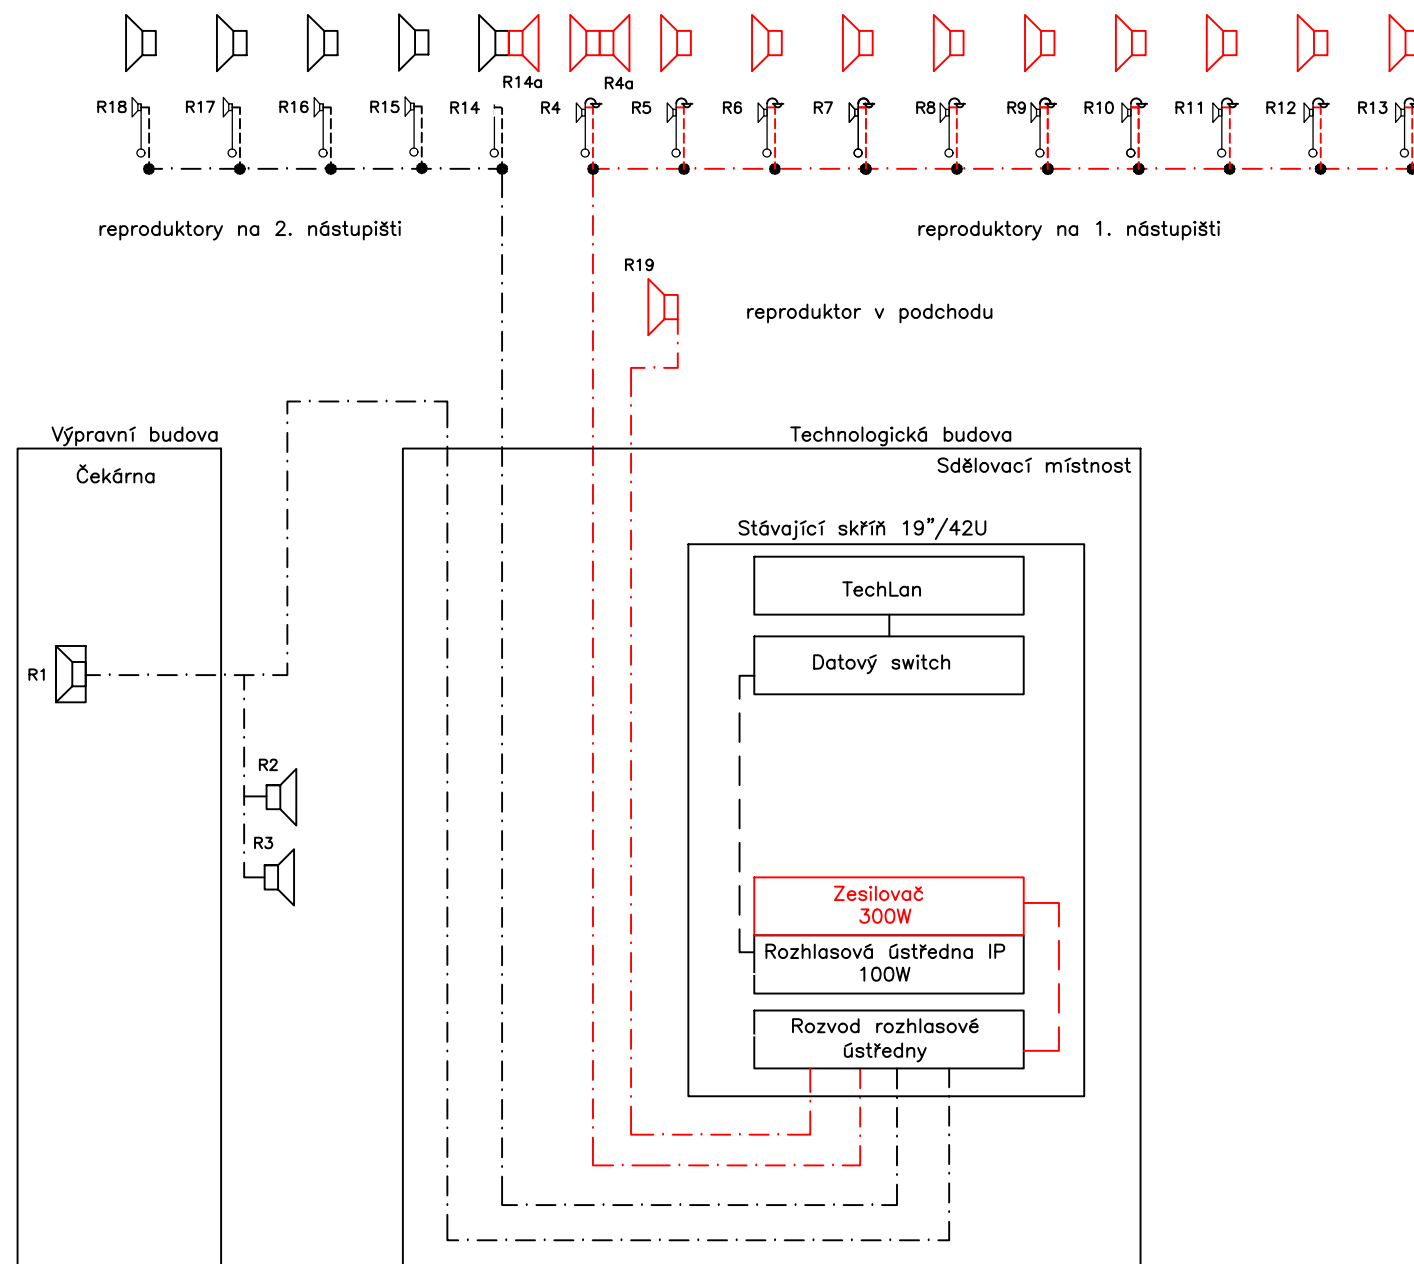

LEGENDA:

- Reproductor venkovní
- Reproductor vnitřní
- Umístění reroductoru na osvětlovacím stožáru, výška cca 3,5m
- Svorkovnice – součást osvětlovacího stožáru
- Nový kabel k reproduktorům
- Stávající kabel k reproduktorům
- Pozn.: R1 – stávající reproduktor uvnitř VB v čekárně
- R2, R3 – stávající reproduktory umístěny na VB
- Umístění reroductoru na samostatném stožáru, výška cca 3,5m
- Zařízení budováno v rámci tohoto PS
- Stávající zařízení



DOKUMENTACE PO PŘIPOMÍNKÁCH

			ČÍSLO SOUPRAVY:
REVIZE Č.	DATUM	ZMĚNA	



SUDOP BRNO, spol. s r.o.
Kounicova 26
611 36 Brno

OBJEDNATEL:	SŽDC, s.o., Dílžďená 1003/7, 110 00 Praha 1 Stavební správa východ (organizační jednotka)	tel. : +420 972 625 804 E-mail: sudop@sudop-brno.cz
PROFESNÍ SKUPINA:	21 SDĚLOVACÍ ZAŘÍZENÍ	VEDOUcí PROF. SKUPINY Ing. Josef Naništa
ODPOVĚDNÝ PROJ. ZAKÁZKY Ing. Lubomír Beňák	ODPOVĚDNÝ PROJ. PS, SO Bc. Martin Řehák	NAVRHL, VYPRACOVAL Bc. Martin Řehák
KRAJ: Jihomoravský	POVĚŘENÝ OÚ: Hustopeče	KONTROLOVAL Ing. Josef Naništa
Modernizace a elektrizace trati Šakvice - Hustopeče u Brna PS 01-14-07 žst. Šakvice, rozhlasové zařízení		STUPEŇ: Přípravná dokumentace
		ZAK. ČÍSLO 15062-01-0716
Schéma zapojení rozhlasového zařízení		ARCH. ČÍSLO 2016110810
		MĚŘÍTKO POČET FORMÁTŮ
		DATUM: 08/2016
		ČÁST D.2
		PŘÍLOHA 2.107