

žst. Šakvice

na VB Šakvice  
uvnitř VB v čekárně Šakvice  
na VB Šakvice

stávající kamera na osvětlovací věži  
stávající kamera na osvětlovací věži

nová kamera pro 1.nástupiště  
nová kamera pro 1.nástupiště

nová kamera pro 1.nástupiště  
nová kamera pro 1.nástupiště  
nová kamera pro 1.nástupiště  
nová kamera pro 1.nástupiště

nová kamera pro 1.nástupiště  
nová kamera pro 1.nástupiště  
nová kamera pro 1.nástupiště  
nová kamera pro 1.nástupiště


nová kamera pro 1.nástupiště  
nová kamera pro 1.nástupiště

stávající kamera pro 2.nástupiště  
stávající kamera pro 2.nástupiště

kamera pro podchod  
hlídaní přístupu podchodu

kamera pro rampu 2.nástupiště  
kamera pro rampu 1.nástupiště

stávající kamera na osvětlovací věži  
stávající kamera na osvětlovací věži

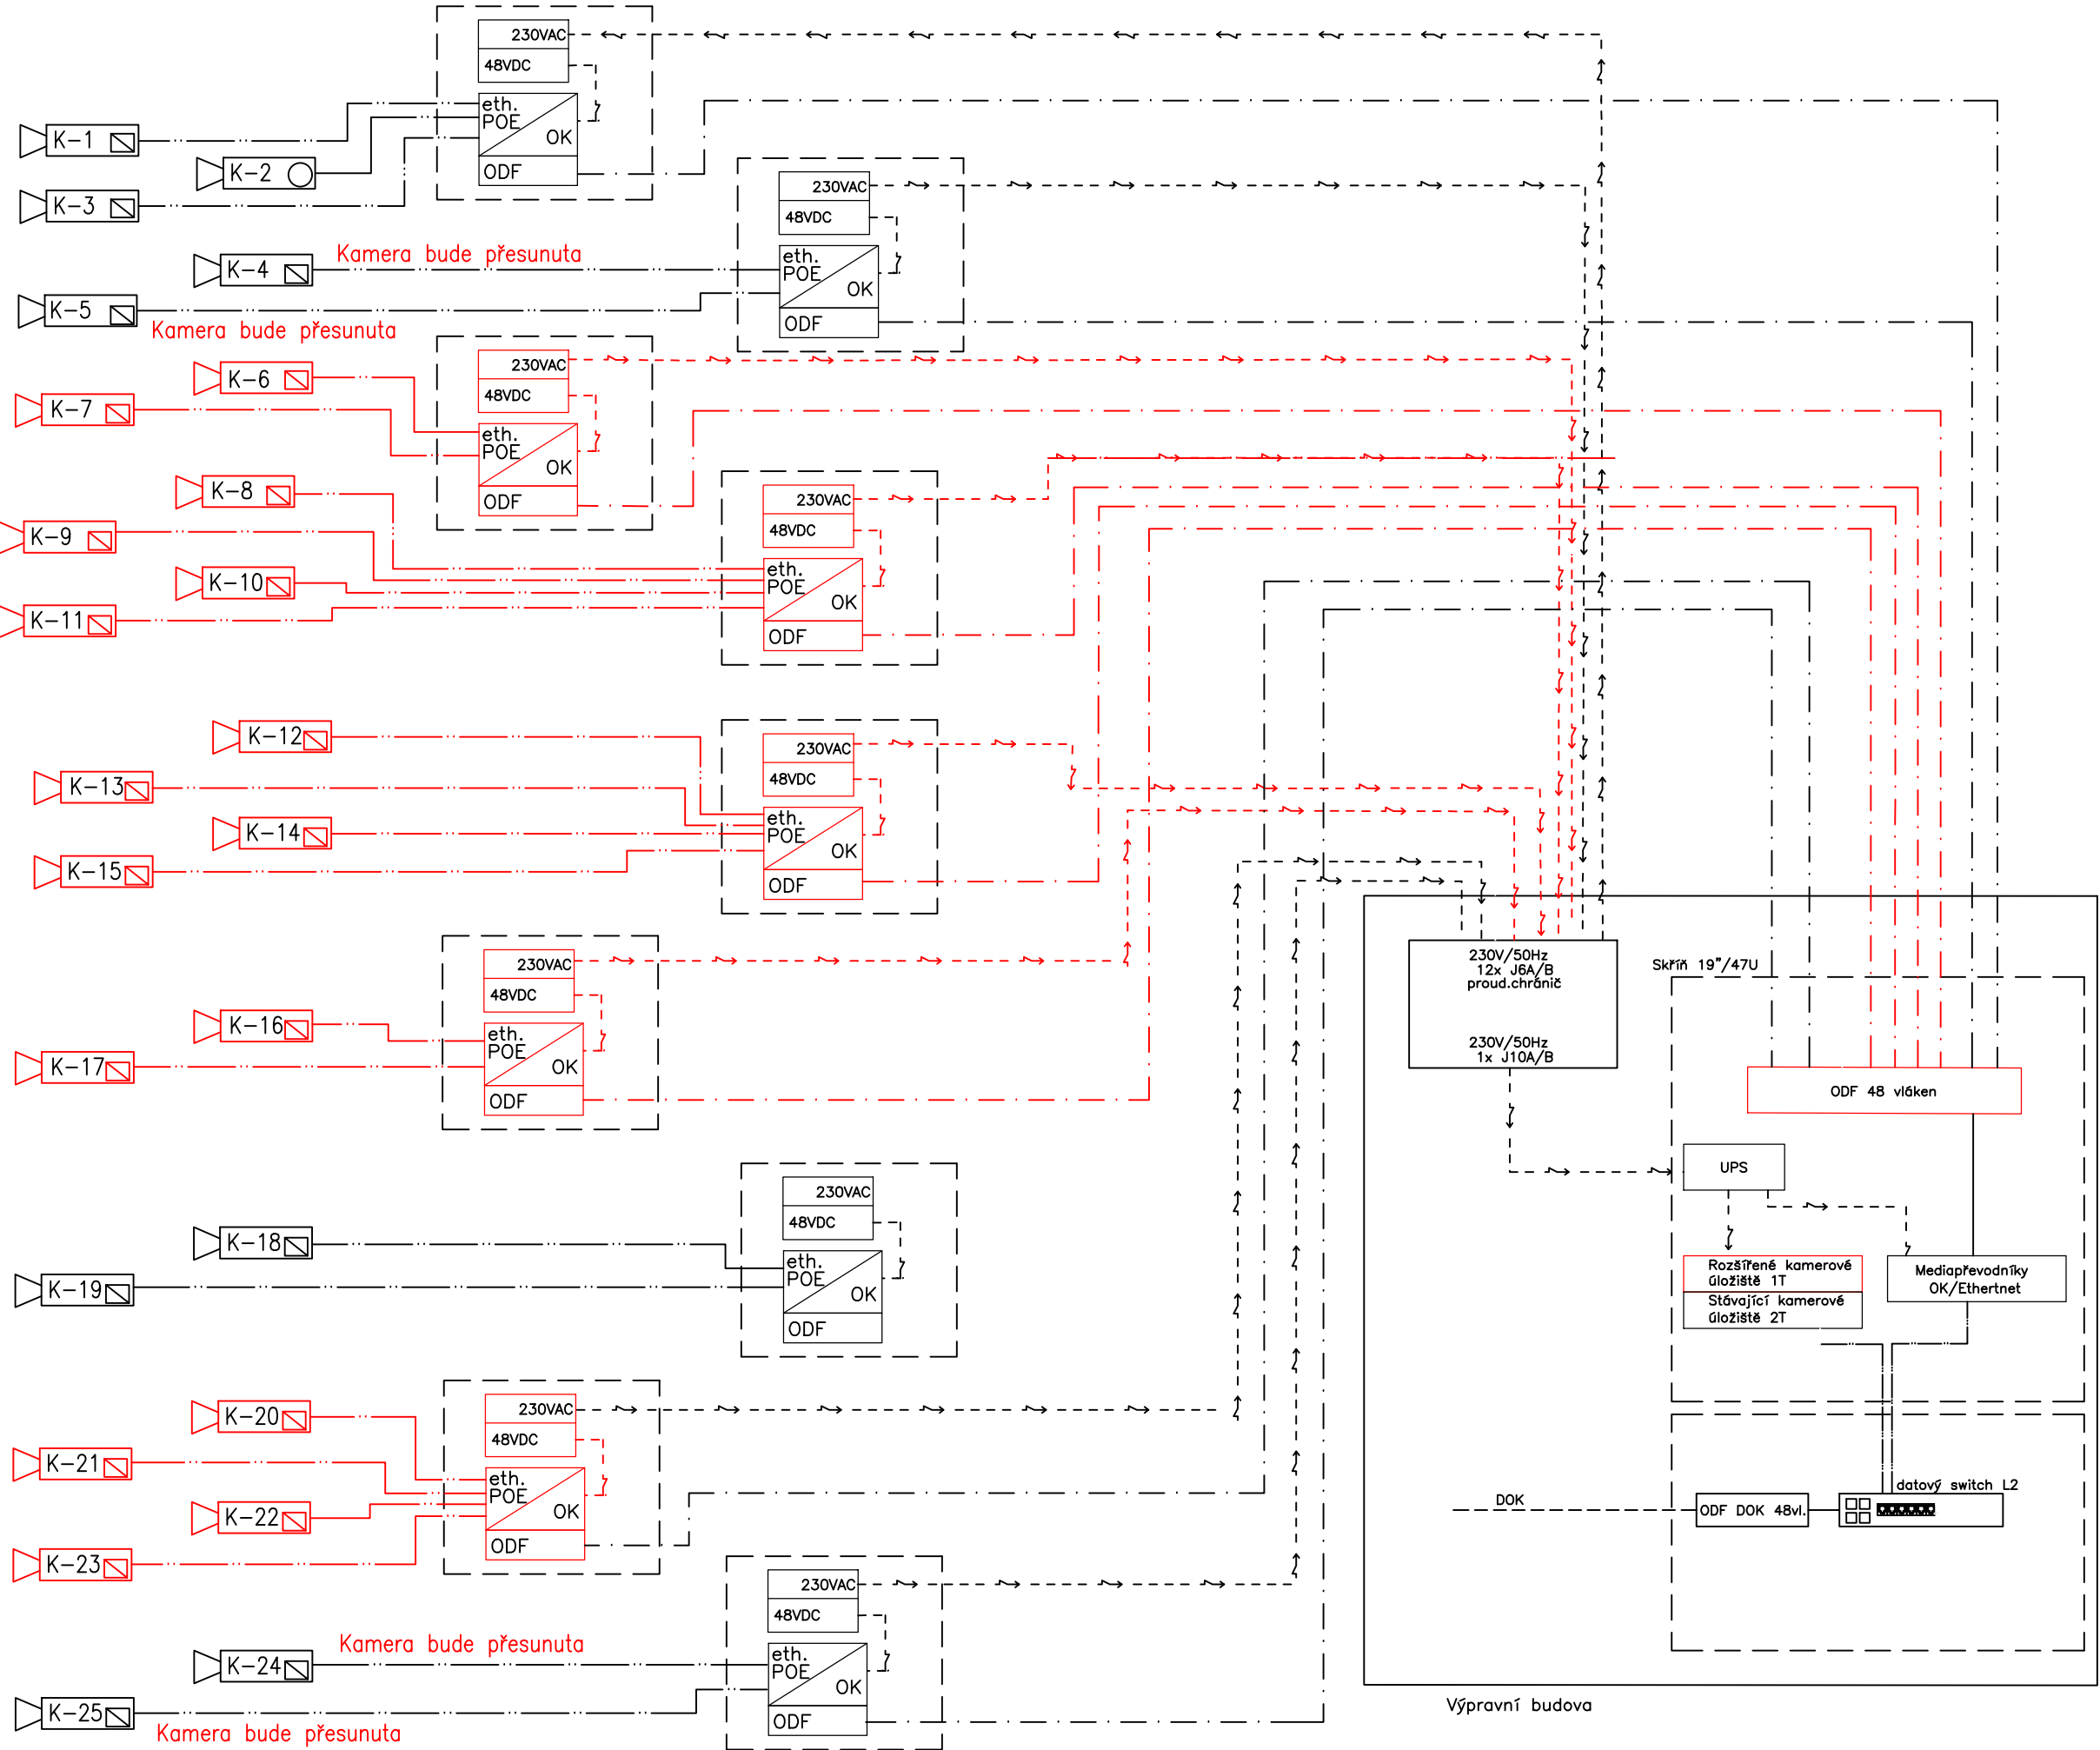

Legenda

- K1-3 Stávající kamery na VB a uvnitř VB
- K4-5 Stávající kamery na osvětlovací věži
- K18-19 Stávající kamery na 2.nástupišti (stávajícíím)
- K24-25 Stávající kamery na osvětlovací věži směřující na nástupiště
- K6-17 Nové kamery na 1.nástupišti
- K20-23 Nové kamery v podchodu
- FTP nebo UTP
- Optický kabel 8 vláken SM
- Kabel nn
- Zařízení budované v rámci tohoto PS
- Stávající zařízení

DOKUMENTACE PO PŘIPOMÍNKÁCH

			ČÍSLO SOUPRAVY:
REVIZE Č.	DATUM	ZMĚNA	



SUDOP BRNO, spol. s r.o.  
Kounicova 26  
611 36 Brno

OBJEDNATEL:	SŽDC, s.o., Dílčďďďďď 1003/7, 110 00 Praha 1 Stavební správa východ (organizační jednotka)		tel. : +420 972 625 804 E-mail: sudop@sudop-brno.cz	
PROFESNÍ SKUPINA:	21 SDĚLOVACÍ ZAŘÍZENÍ	VEDOUcí PROF. SKUPINY Ing. Josef Naniřta	ŘEDITEL Ing. Jiří Molák	
ODPOVĚDNÝ PROJ. ZAKÁZKY Ing. Lubomír Beňák	ODPOVĚDNÝ PROJ. PS, SO Bc. Martin Řehák	NAVRHL, VYPRACOVAL Bc. Martin Řehák	KONTROLOVAL Ing. Josef Naniřta	
KRAJ: Jihomoravský		POVĚŘENÝ OÚ: Hustopeče		STUPEŇ: Přípravná dokumentace
Modernizace a elektrizace trati řakvice - Hustopeče u Brna PS 01-14-09 žst. řakvice, kamerový systém			ZAK. ČÍSLO 15062-01-0716	ARCH. ČÍSLO 2016110810
			MĚŘÍTKO	POČET FORMÁTŮ
Schéma zapojení kamerového systému			DATUM:	08/2016
			ČÁST D.2	PŘÍLOHA 2.111