


VÝPRAVNÍ BUDOVA

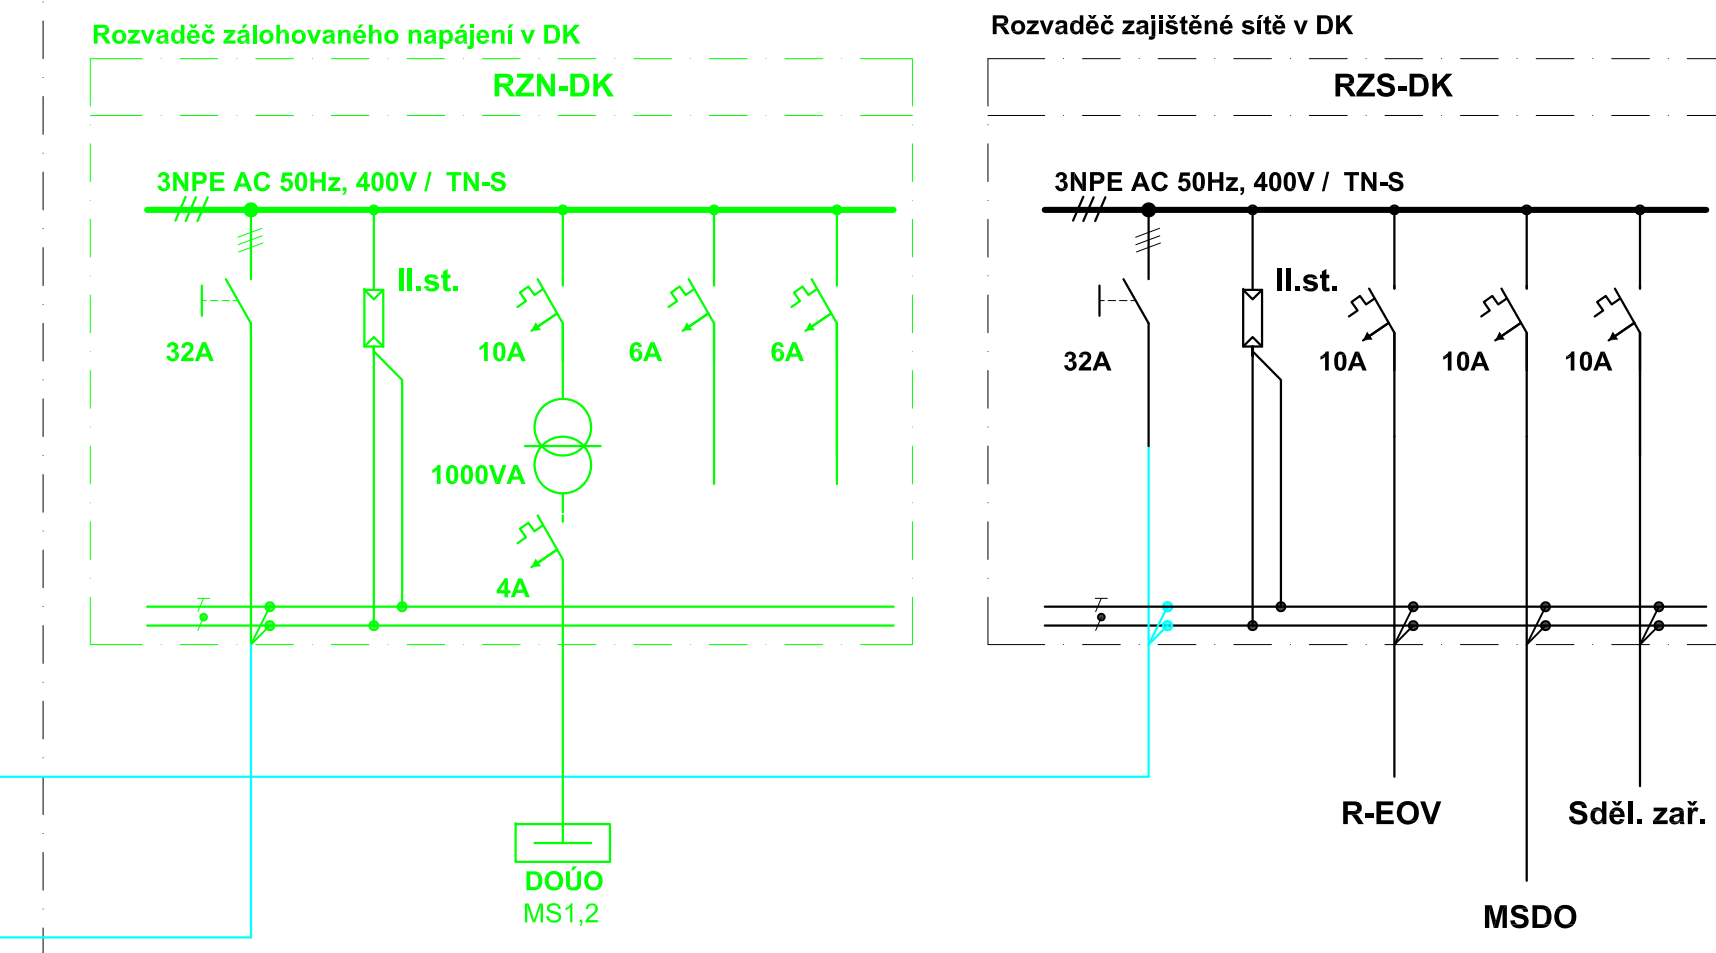

- LEGENDA BAREV :
- ČERNÁ - STÁVAJÍCÍ ROZVODY A ZAŘÍZENÍ
 - MODRÁ - ÚPRAVY E.ON
 - SVĚTLÉ MODRÁ - ROZVODY NN - SO 01-06-03
 - ČERVENÁ - NOVÁ ROZVODNA V TECHNOLOGICKÉ BUDOVĚ - PS 01-07-01
 - FIALOVÁ - TRAFOSTANICE 22/0,4kV V TECHNOLOGICKÉ BUDOVĚ - PS 01-13-01
 - ZELENÁ - OSTATNÍ NAVAZUJÍ SO A PS

DOKUMENTACE PO PŘIPOMÍNKÁCH			ČÍSLO SOUPRAVY:
REVIZE	Č.	DATUM	ZMĚNA

SUDOP BRNO		SUDOP BRNO, spol. s r.o. Kounicova 26 611 36 Brno	
OBJEDNATEL:	SZDC, s.o., Diázdná 1003/7, 110 00 Praha 1 Stavební správa východ (organizační jednotka)	tel. : +420 972 625 804 E-mail: sudop@sudop-brno.cz	
PROFESNÍ SKUPINA:	24 Silnoproud	VEDOUcí PROF. SKUPINY Ing. Jan Zářecký	ŘEDITEL Ing. Jiří Molák
ODPOVĚDNÝ PROJ. ZAKÁZKY Ing. Lubomír Beněk	ODPOVĚDNÝ PROJ. PS, SO Ing. Jan Bradáček	NAVRHL. VÝPRAVČOVAN Ing. Jan Bradáček	KONTROLOVAL Ing. Jan Zářecký
KRAJ: Jihomoravský	POVĚŘENÝ OO: Hustopeče	STUPEŇ: Příprava dokumentace	
Modernizace a elektrizace trati Šakvice - Hustopeče u Brna Silnoproudá technologie včetně DRT		ZAK. ČÍSLO 15062-01-0716 VĚRNO	ARCH. ČÍSLO 2016240010 POSET FORMATU
Zšt. Šakvice - přehledové schéma napájení		DATUM: 08/2016	ČÁST D.3.2 D.3.4