




PŘÍČNÝ ŘEZ PF 11 v km 0,700
1:100

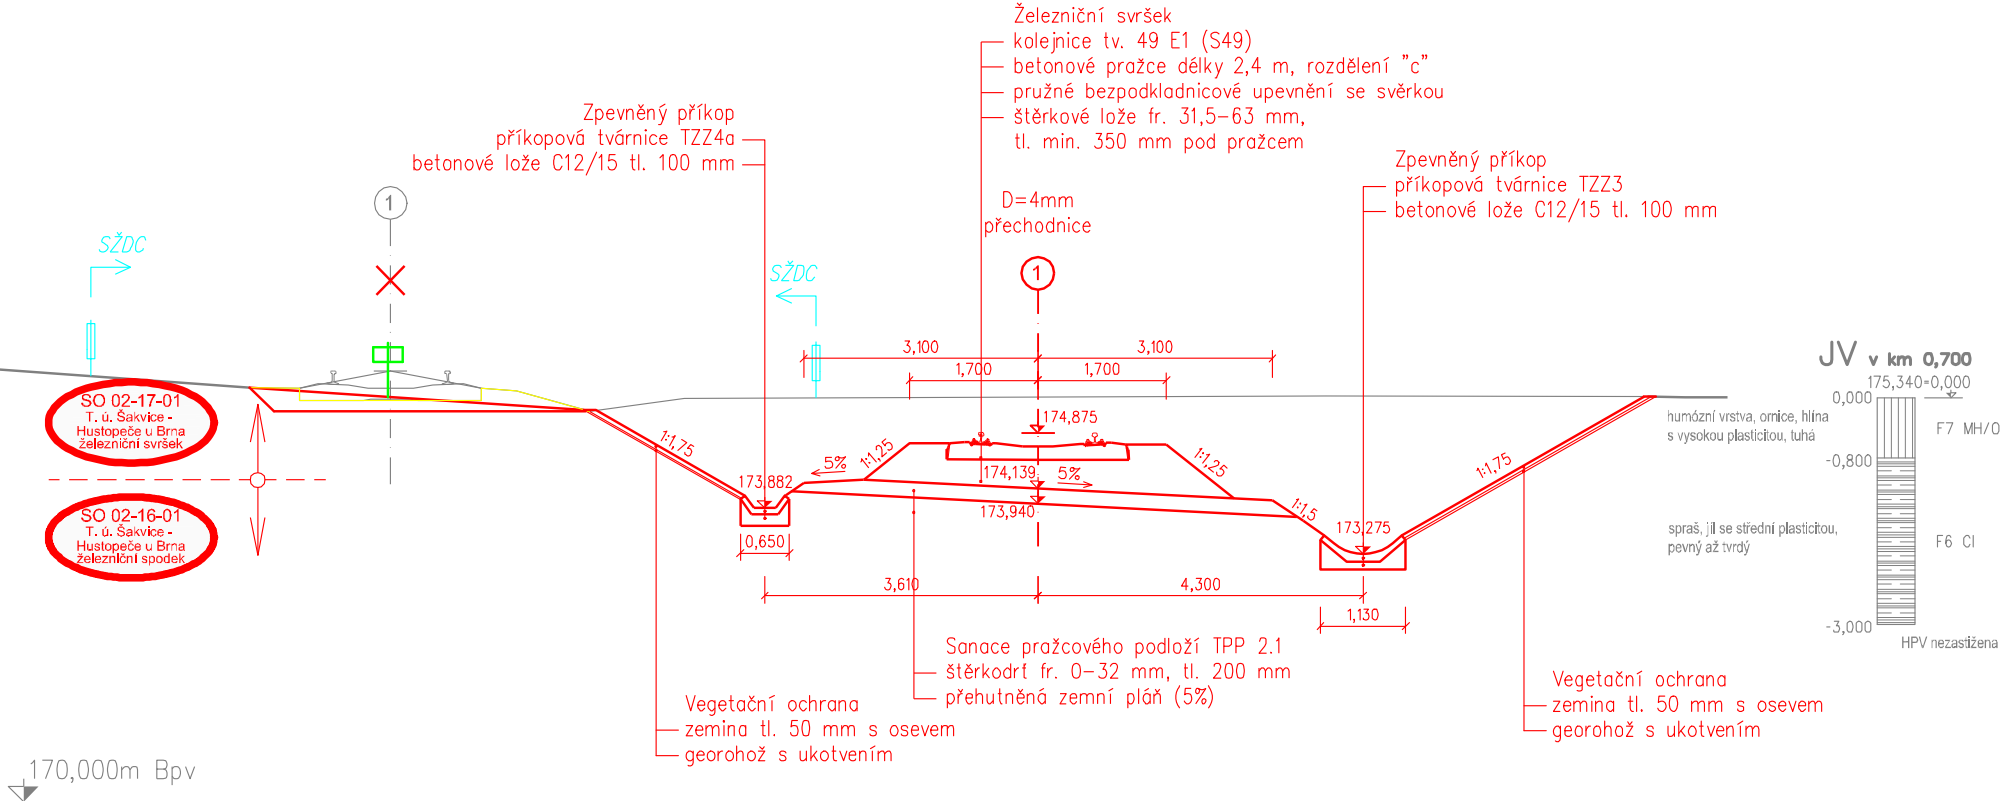


PŘÍČNÝ ŘEZ PF 13 v km 1,100
1:100

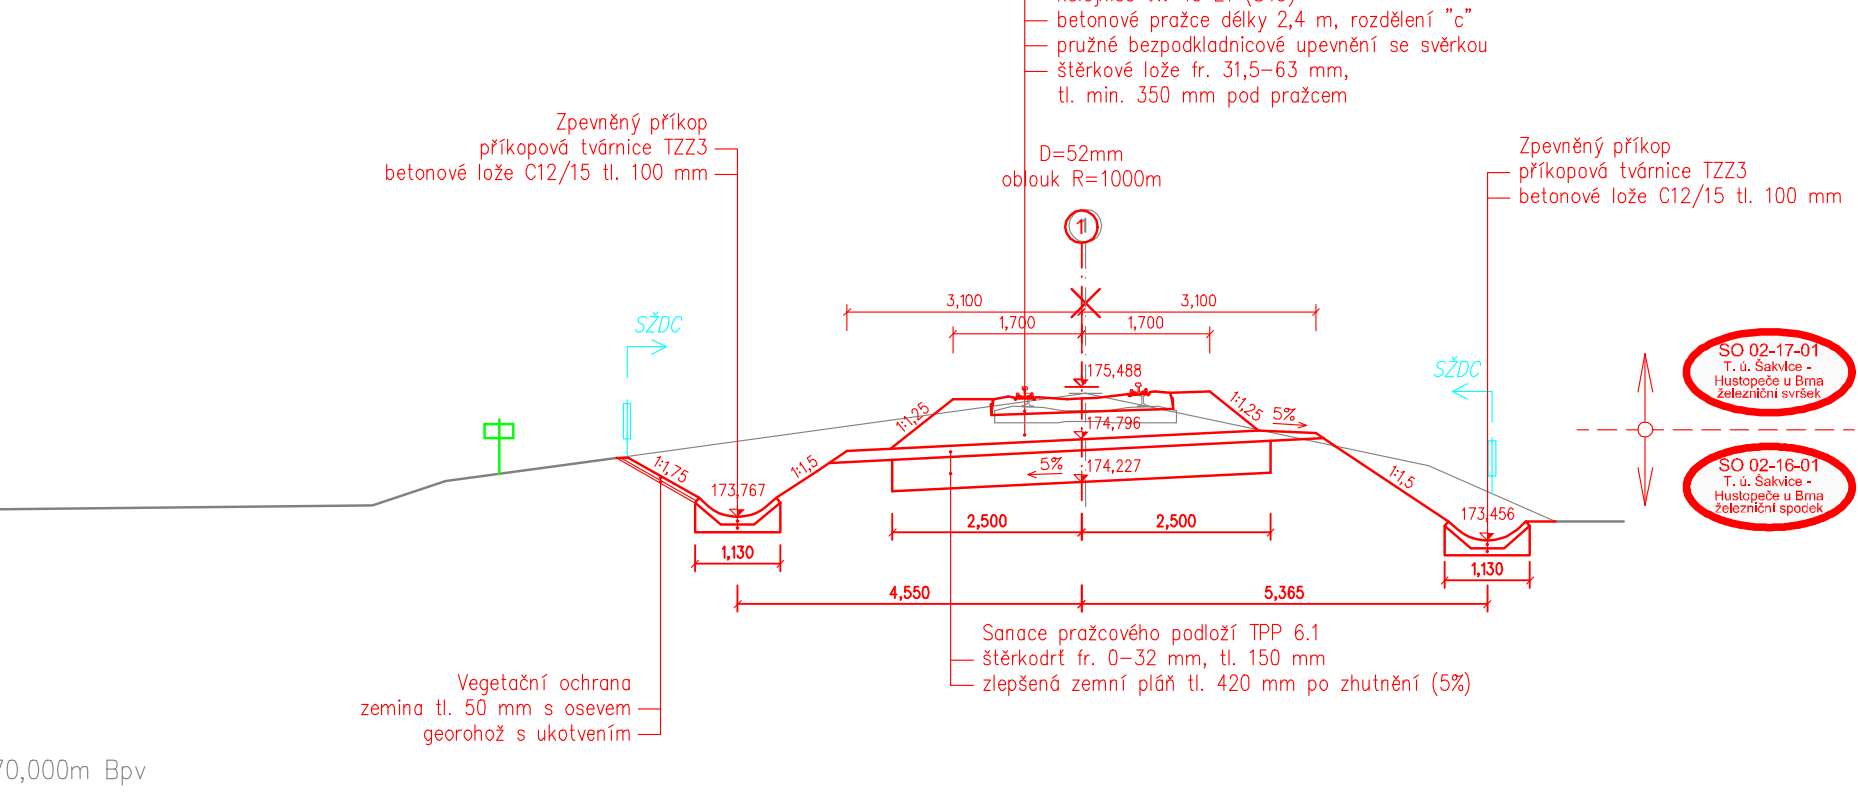


PŘÍČNÝ ŘEZ PF 15 v km 1,600
1:100

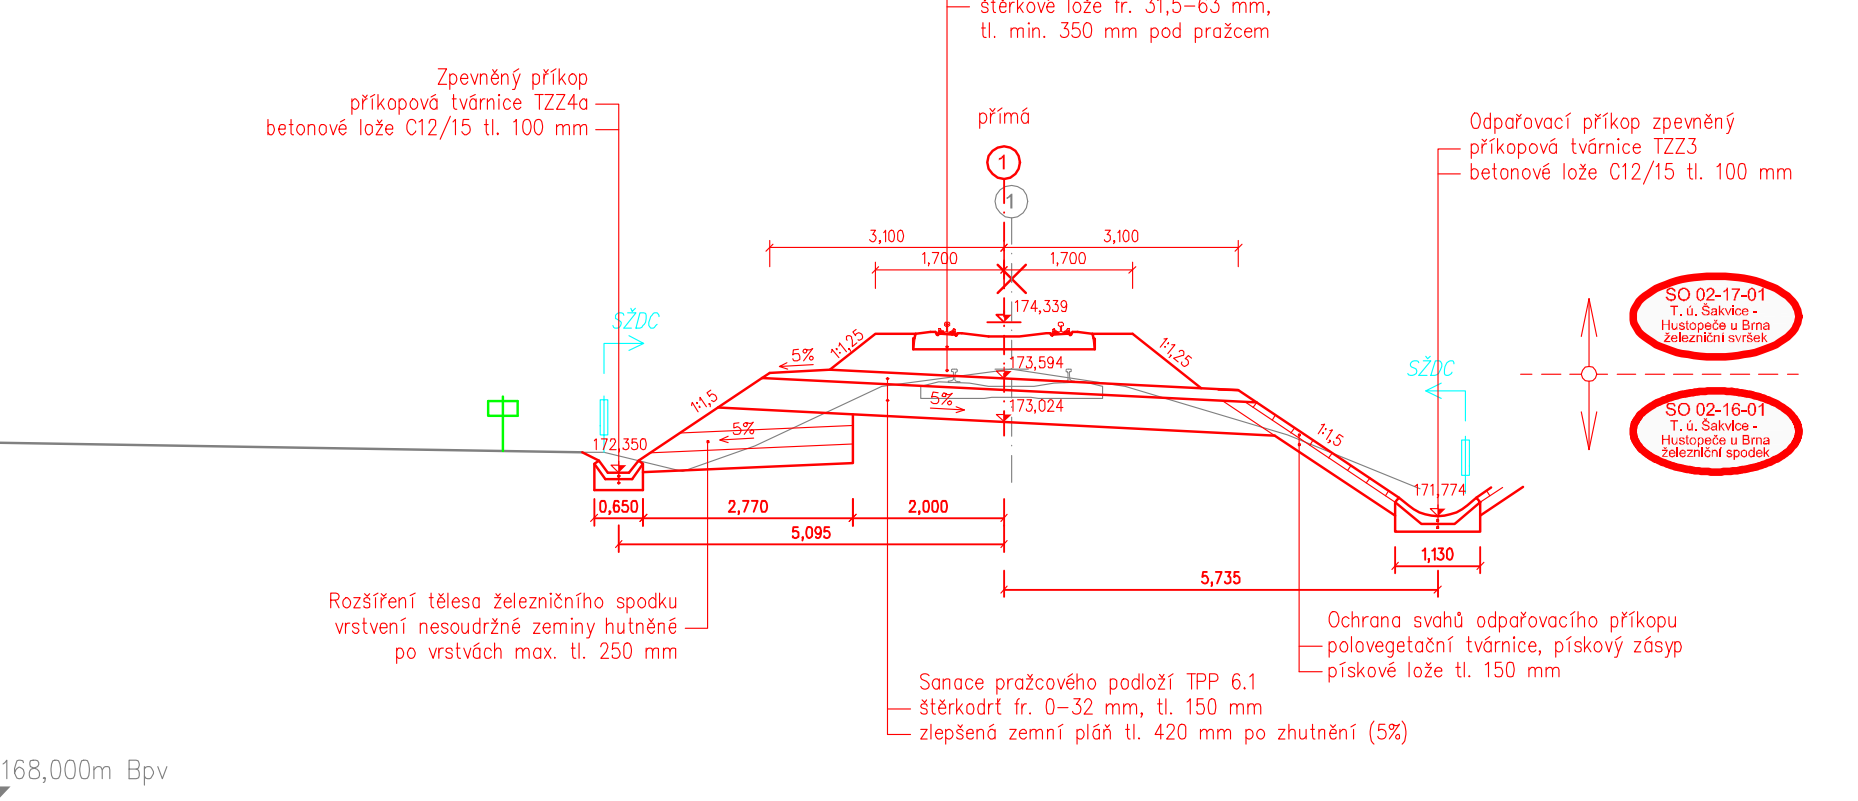


PŘÍČNÝ ŘEZ PF 17 v km 2,400
1:100

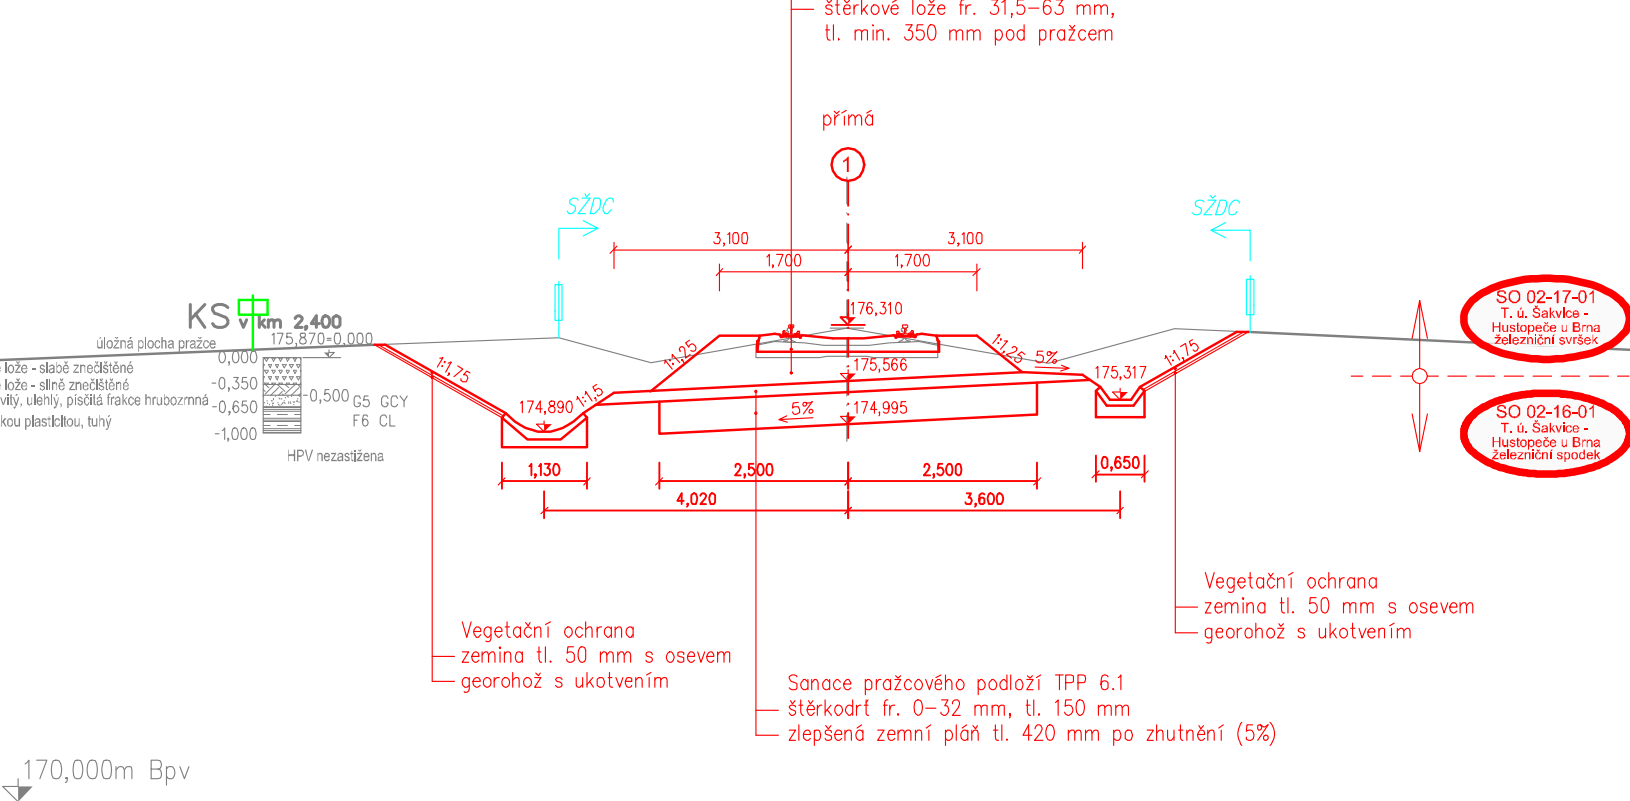


PŘÍČNÝ ŘEZ PF 12 v km 0,925
1:100

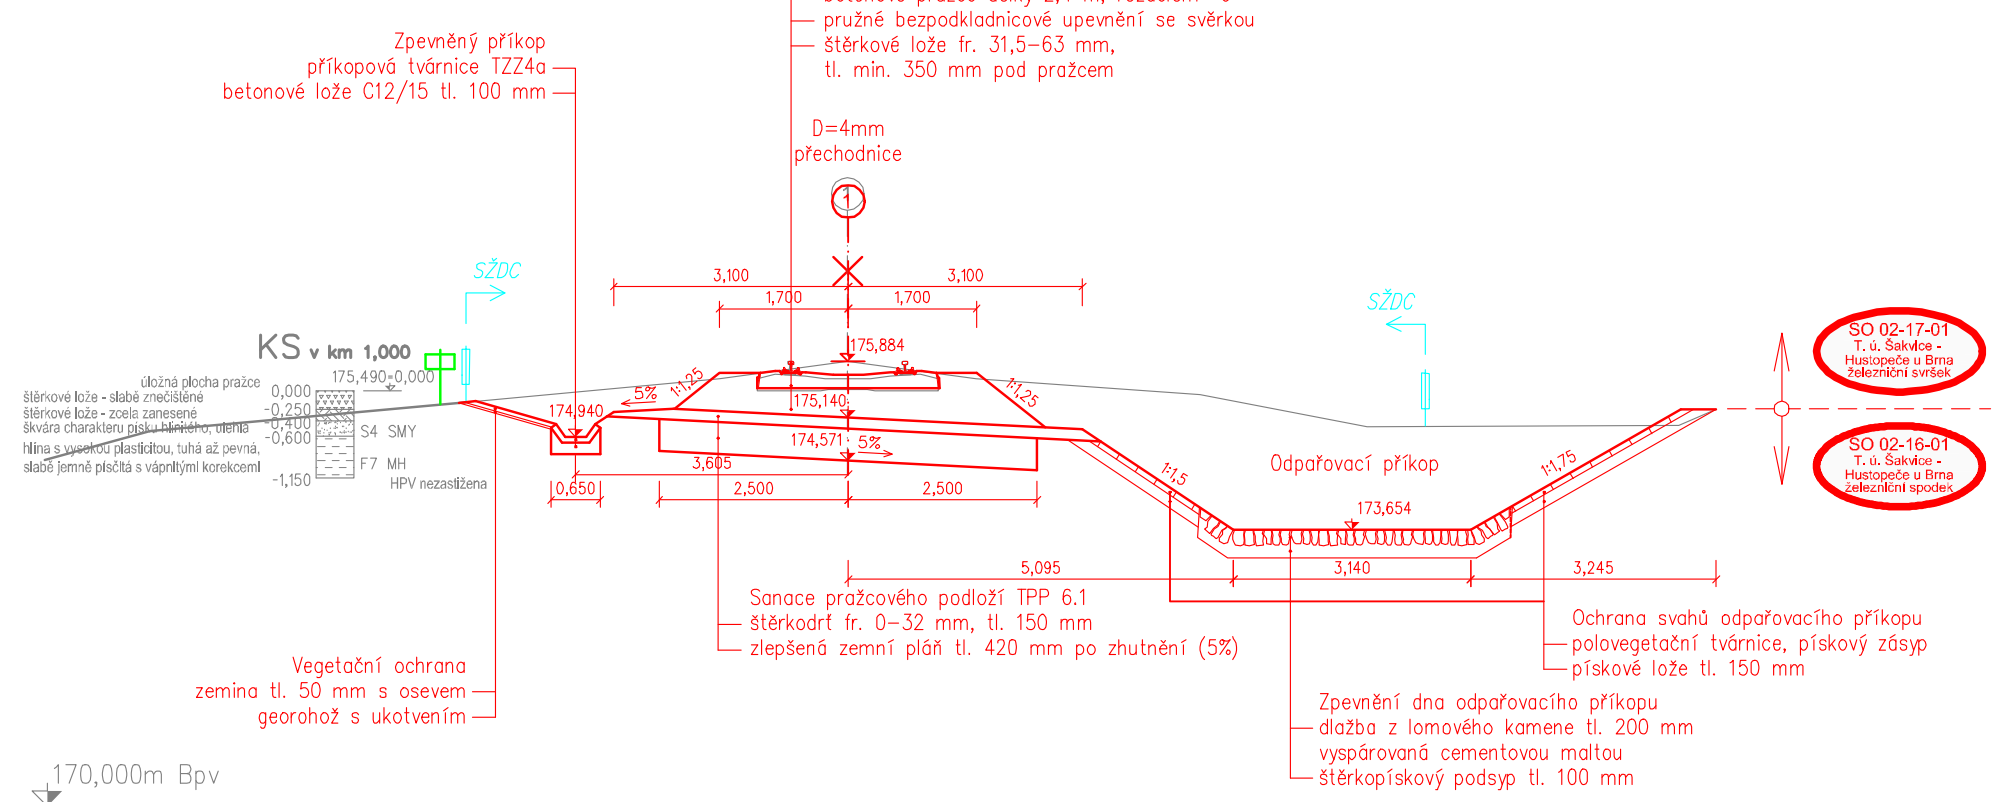

PŘÍČNÝ ŘEZ PF 14 v km 1,400
1:100

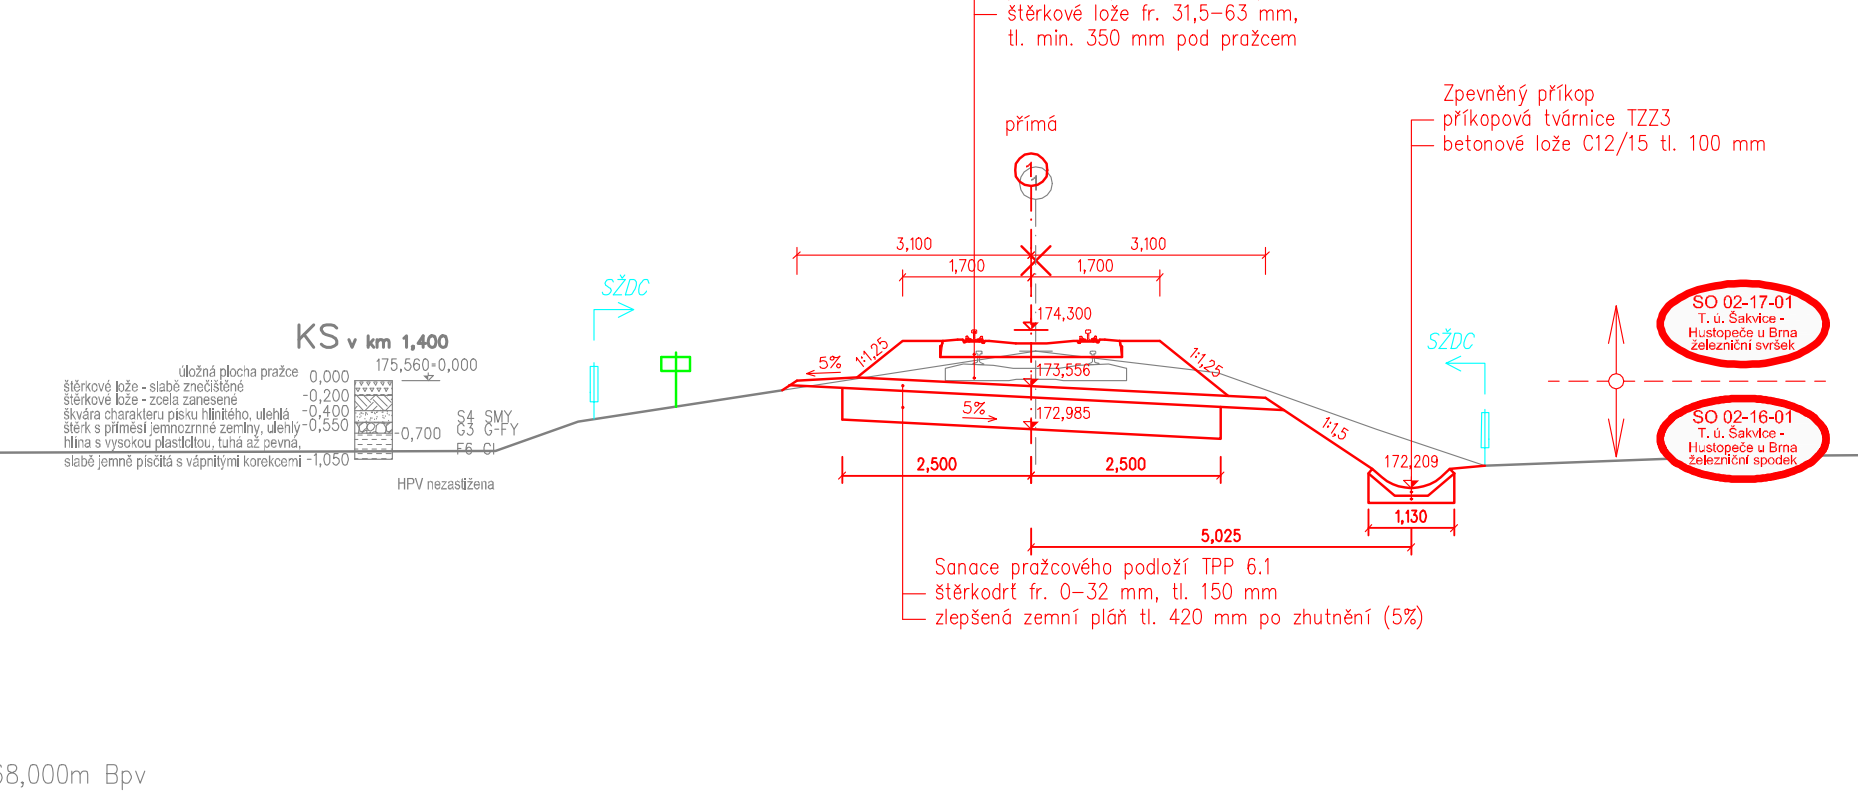

PŘÍČNÝ ŘEZ PF 16 v km 1,800
1:100

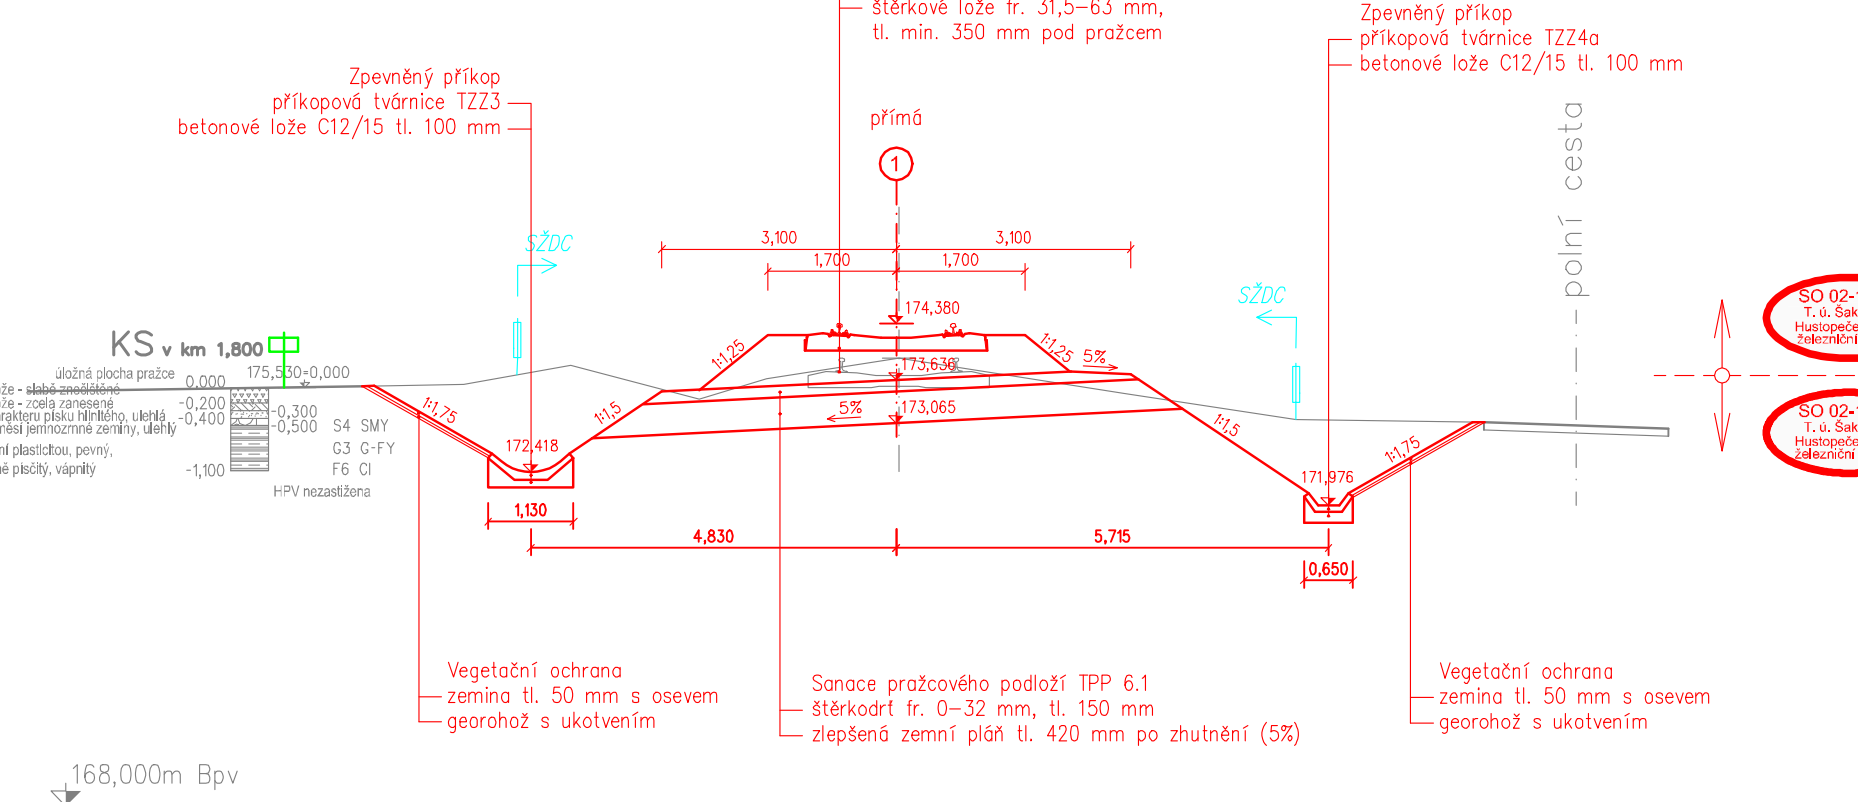

PŘÍČNÝ ŘEZ PF 18 v km 2,600
1:100




LEGENDA

- hranice drážního pozemku
- stávající oplocení
- hlavní kabelová trasa

DOKUMENTACE PO PŘÍPOMÍNKÁCH

| | | | |
|--------|----|-------|-----------------|
| | | | ČÍSLO SOUPRAVY: |
| | | | |
| | | | |
| REVIZE | Č. | DATUM | ZMĚNA |

| | | | | | |
|---|--|--|--|--|--|
|  SUDOP BRNO | | | SUDOP BRNO, spol. s r.o. Kounicova 26 611 36 Brno | | |
| OBJEDNATEL: | | | SŽDC, s.o., Dílžďeně 1003/7, 110 00 Praha 1 Stavební správa východ (organizační jednotka) | | |
| tel. : +420 972 625 804 E-mail: sudop@sudop-brno.cz | | | | | |
| PROFESNÍ SKUPINA: | | 11 KOLEJE | | VEDOUČÍ PROF. SKUPINY Ing. Petr Rotschein | |
| ŘEDITEL Ing. Jiří Molák | | | | | |
| ODPOVĚDNÝ PROJ. ZAKÁZKY Ing. Lubomír Beňák | | ODPOVĚDNÝ PROJ. PS, SO Ing. Tomáš Řehůřek | | NAVRHL, VYPRACOVAL Ing. Tomáš Řehůřek | |
| KONTROLOVAL Ing. Petr Rotschein | | | | Rotschein | |
| KRAJ: Jihomoravský | | POVĚŘENÝ OÚ: Hustopeče | | STUPEŇ: Přípravná dokumentace | |
| Modernizace a elektrizace trati Šakvice - Hustopeče u Brna | | | | | |
| Železniční svršek a spodek, Nástupišťe, Železniční přejezdy, Komunikace | | | | | |
| ZAK. ČÍSLO 15062-01-0716 | | ARCH. ČÍSLO 2016110810 | | | |
| MĚŘÍTKO 1:100 | | POČET FORMÁTŮ 6 A4 | | | |
| DATUM: | | 08/2016 | | | |
| ČÁST D.4.1 D.4.2 D.4.3 D.4.7 | | PŘÍLOHA 5.2 | | | |