


JIHOMORAVSKÝ
HUSTOPEČE U BRNA

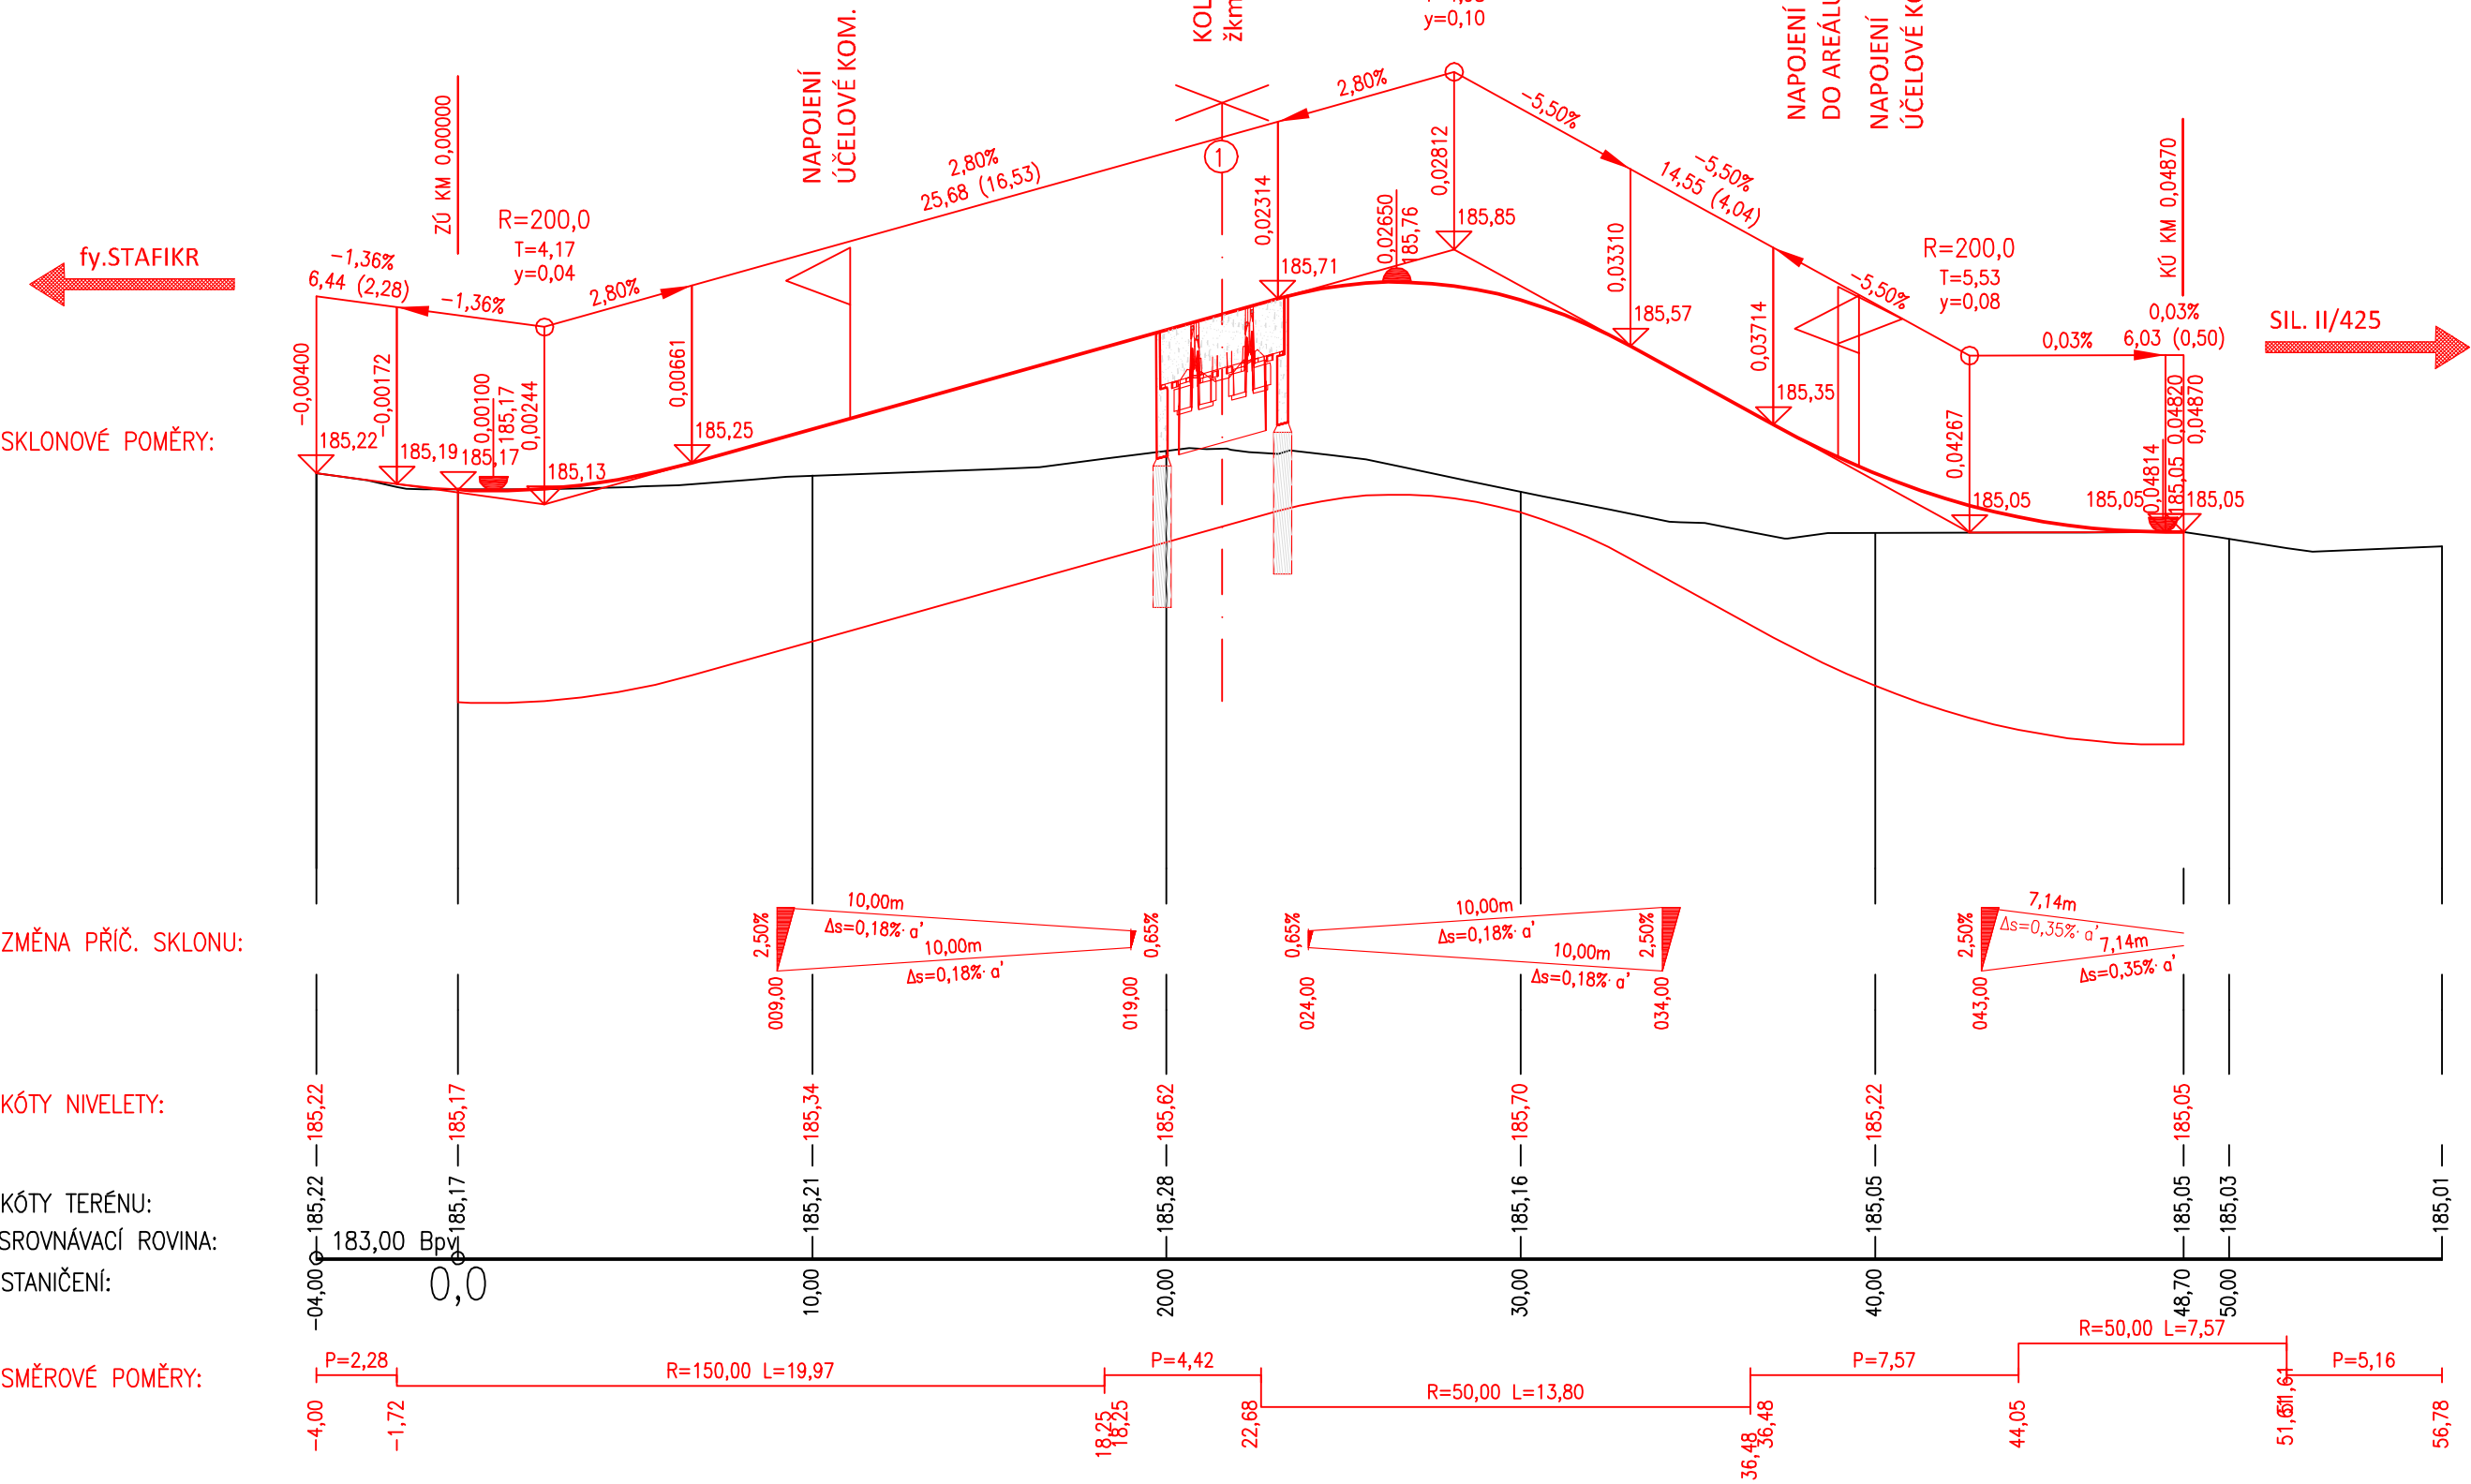

M 1:200/20



			ČÍSLO SOUPRAVY:
REVIZE Č.	DATUM	ZMĚNA	



SUDOP BRNO

SUDOP BRNO, spol. s r.o.
Kounicova 26
611 36 Brno

OBJEDNATEL:	SŽDC, s.o., Dílžďěňá 1003/7, 110 00 Praha 1 Stavební správa východ (organizační jednotka)	tel. : +420 972 625 804 E-mail: sudop@sudop-brno.cz
PROFESNÍ SKUPINA:	11 KOLEJE	VEDOUcí PROF. SKUPINY Ing. Petr Rotschein
ODPOVĚDNÝ PROJ. ZAKÁZKY Ing. Lubomír Beňáď	ODPOVĚDNÝ PROJ. PS, SO Ing. Lubomír Beňáď	ŘEDITEL Ing. Jiří Molák
		KONTROLOVAL Ing. Petr Rotschein
KRAJ: Jihomoravský	POVĚŘENÝ OÚ: Hustopeče	STUPEŇ: Přípravná dokumentace
<h2 style="margin: 0;">Modernizace a elektrizace trati Šakvice - Hustopeče u Brna</h2> <p style="margin: 0;">Železniční svršek a spodek, Nástupiště, Železniční přejezdy, Komunikace</p> <p style="margin: 0;">Přejezd v km 5,872 – Podélný profil</p>		ZAK. ČÍSLO 15062-01-0716
		ARCH. ČÍSLO 2016110810
		MĚŘITKO 1:200/20
		POČET FORMÁTŮ 3 x A4
		DATUM: 08/2016
		ČÁST D.4.1 D.4.2 D.4.3 D.4.7
		PŘÍLOHA 7.4.2