


PŘEJEZD V KM 5,872 - ŘEZ PŘEJEZDEM

Modernizace a elektrizace trati Šakvice - Hustopeče u Brna
SO 02-17-05 Železniční přejezd v km 5,872

M 1:50

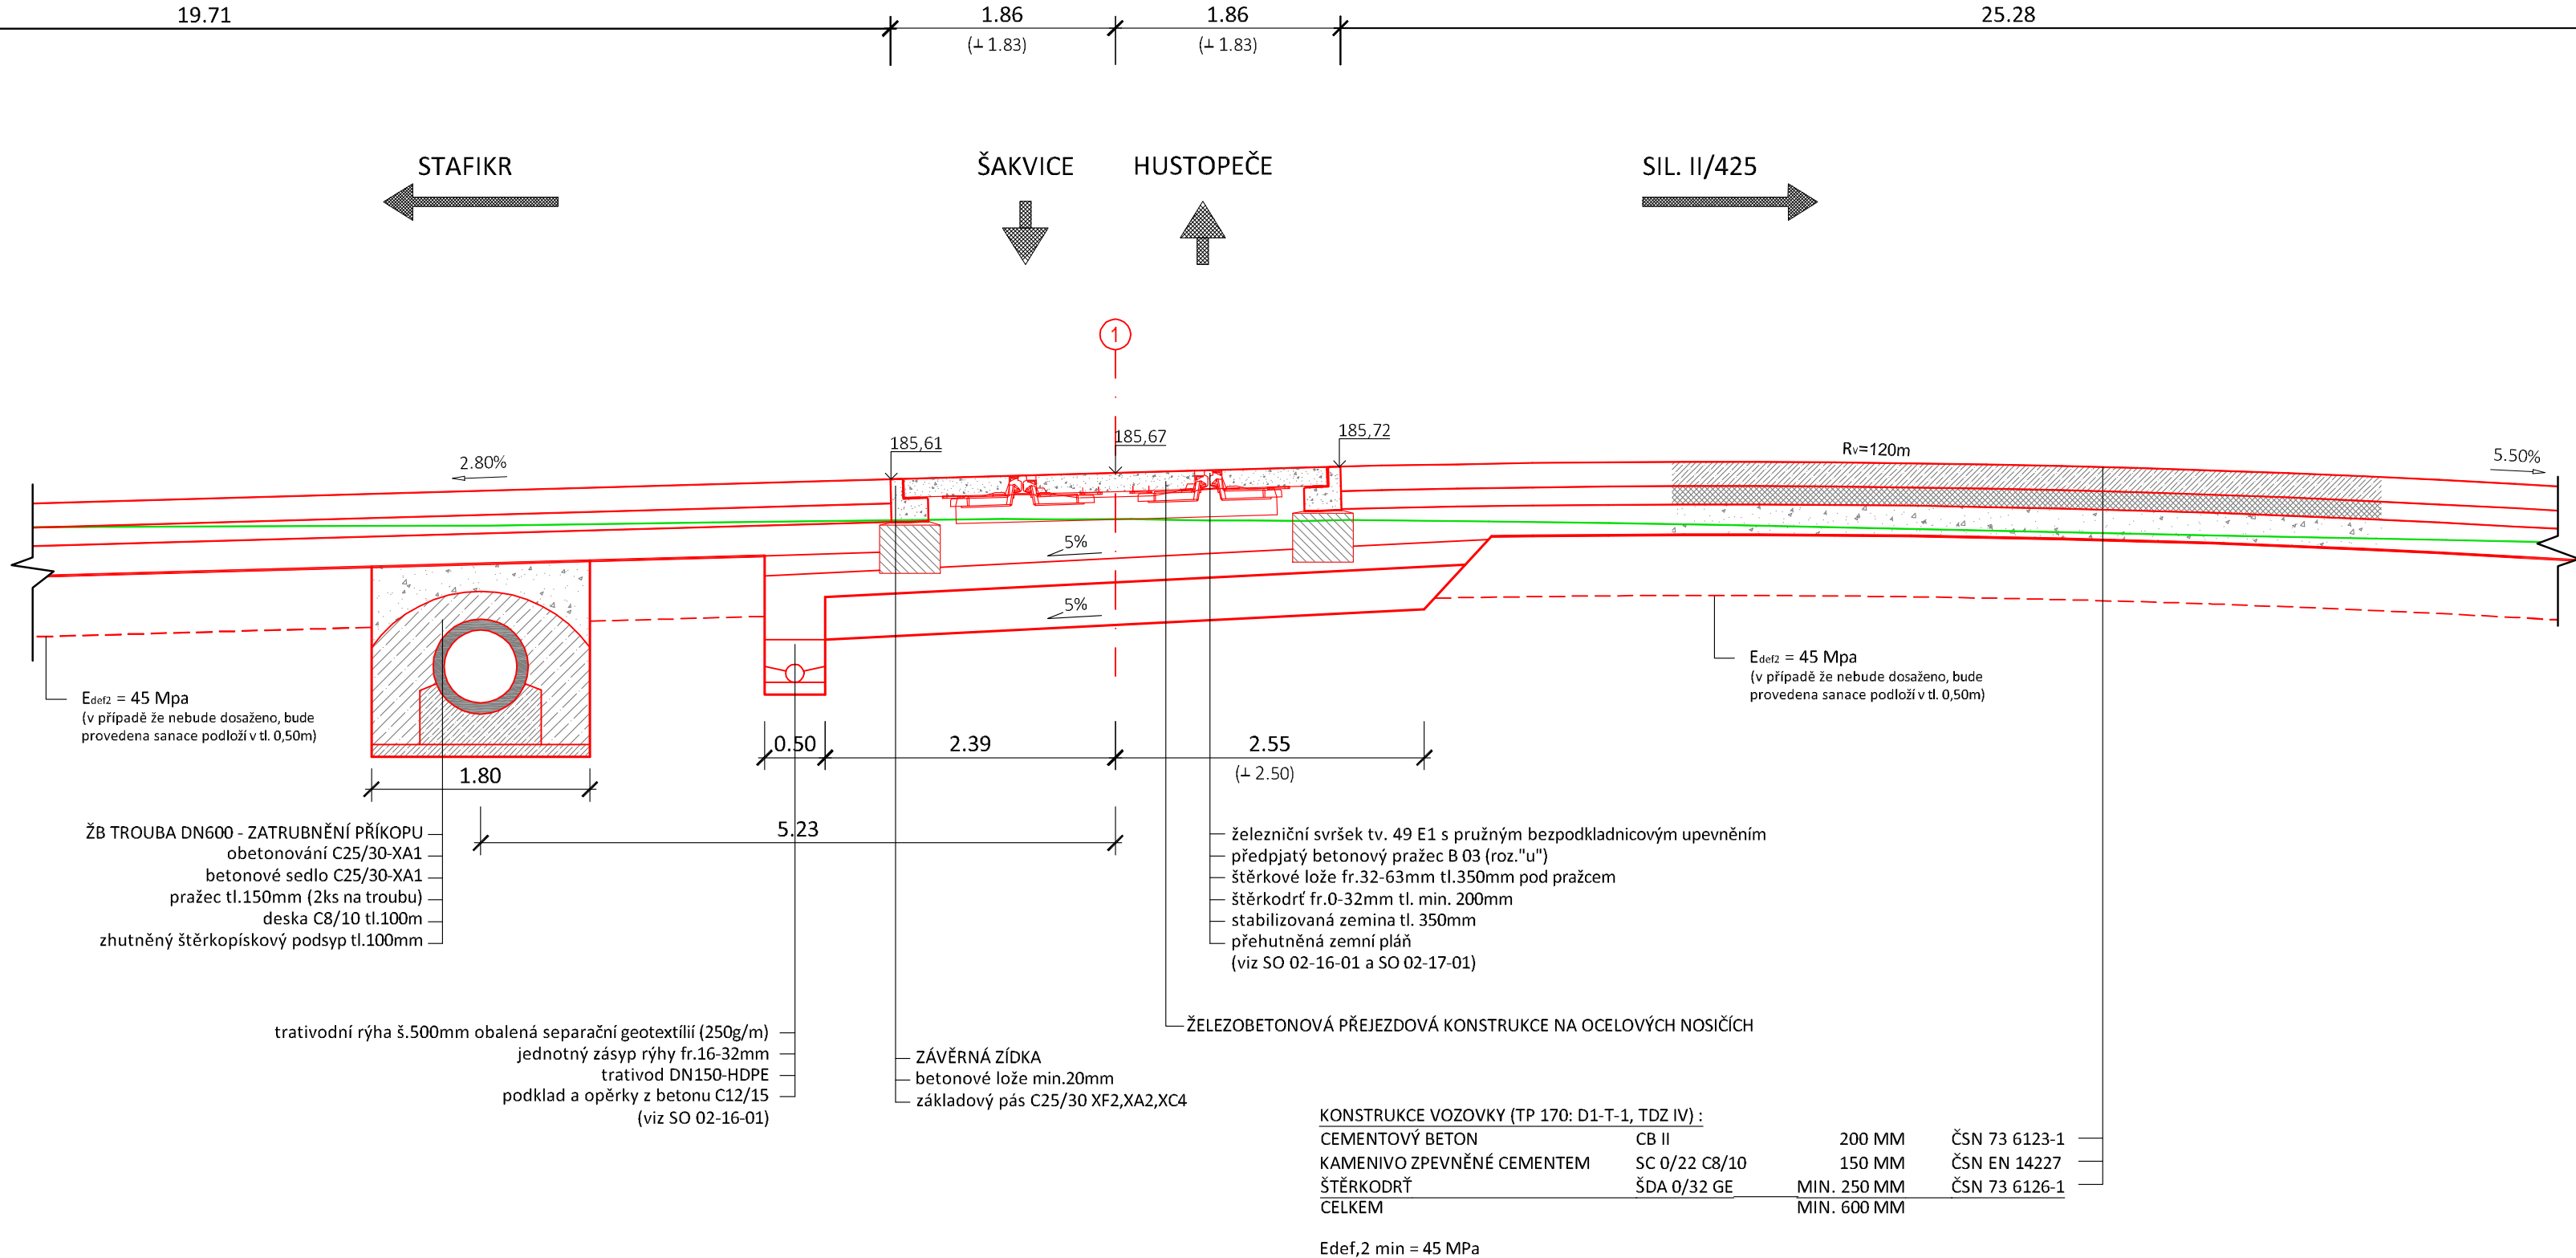

SROVNÁVACÍ ROVINA 178,000

DOKUMENTACE PO PŘÍPOMÍNKÁCH

			ČÍSLO SOUPRAVY:
REVIZE Č.	DATUM	ZMĚNA	

 SUDOP BRNO				SUDOP BRNO, spol. s r.o. Kounicova 26 611 36 Brno	
OBJEDNATEL:		SŽDC, s.o., Dlážďená 1003/7, 110 00 Praha 1 Stavební správa východ (organizační jednotka)		tel. : +420 972 625 804 E-mail: sudop@sudop-brno.cz	
PROFESNÍ SKUPINA:		11 KOLEJE		VEDOUcí PROF. SKUPINY Ing. Petr Rotschein	
ODPOVĚDNÝ PROJ. ZAKÁZKY Ing. Lubomír Beňák		ODPOVĚDNÝ PROJ. PS, SO Ing. Lubomír Beňák		ŘEDITEL Ing. Jiří Molák	
				KONTROLOVAL Ing. Petr Rotschein	
KRAJ: Jihomoravský		POVĚŘENÝ OÚ: Hustopeče		STUPEŇ: Přípravná dokumentace	
Modernizace a elektrizace trati Šakvice - Hustopeče u Brna Železniční svršek a spodek, Nástupiště, Železniční přejezdy, Komunikace				ZAK. ČÍSLO 15062-01-0716	
				ARCH. ČÍSLO 2016110810	
				MĚŘÍTKO 1:50	
				POČET FORMÁTŮ 3 x A4	
				DATUM: 08/2016	
Přejezd v km 5,872 – Řez přejezdem				ČÁST D.4.1 D.4.2 D.4.3 D.4.7	
				PŘÍLOHA 7.4.3	