


Modernizace a elektrizace trati Šakvice - Hustopeče u Brna
Potrubní vedení
Vodovody a kanalizace
Katastrální situace - část 2. M 1:1000

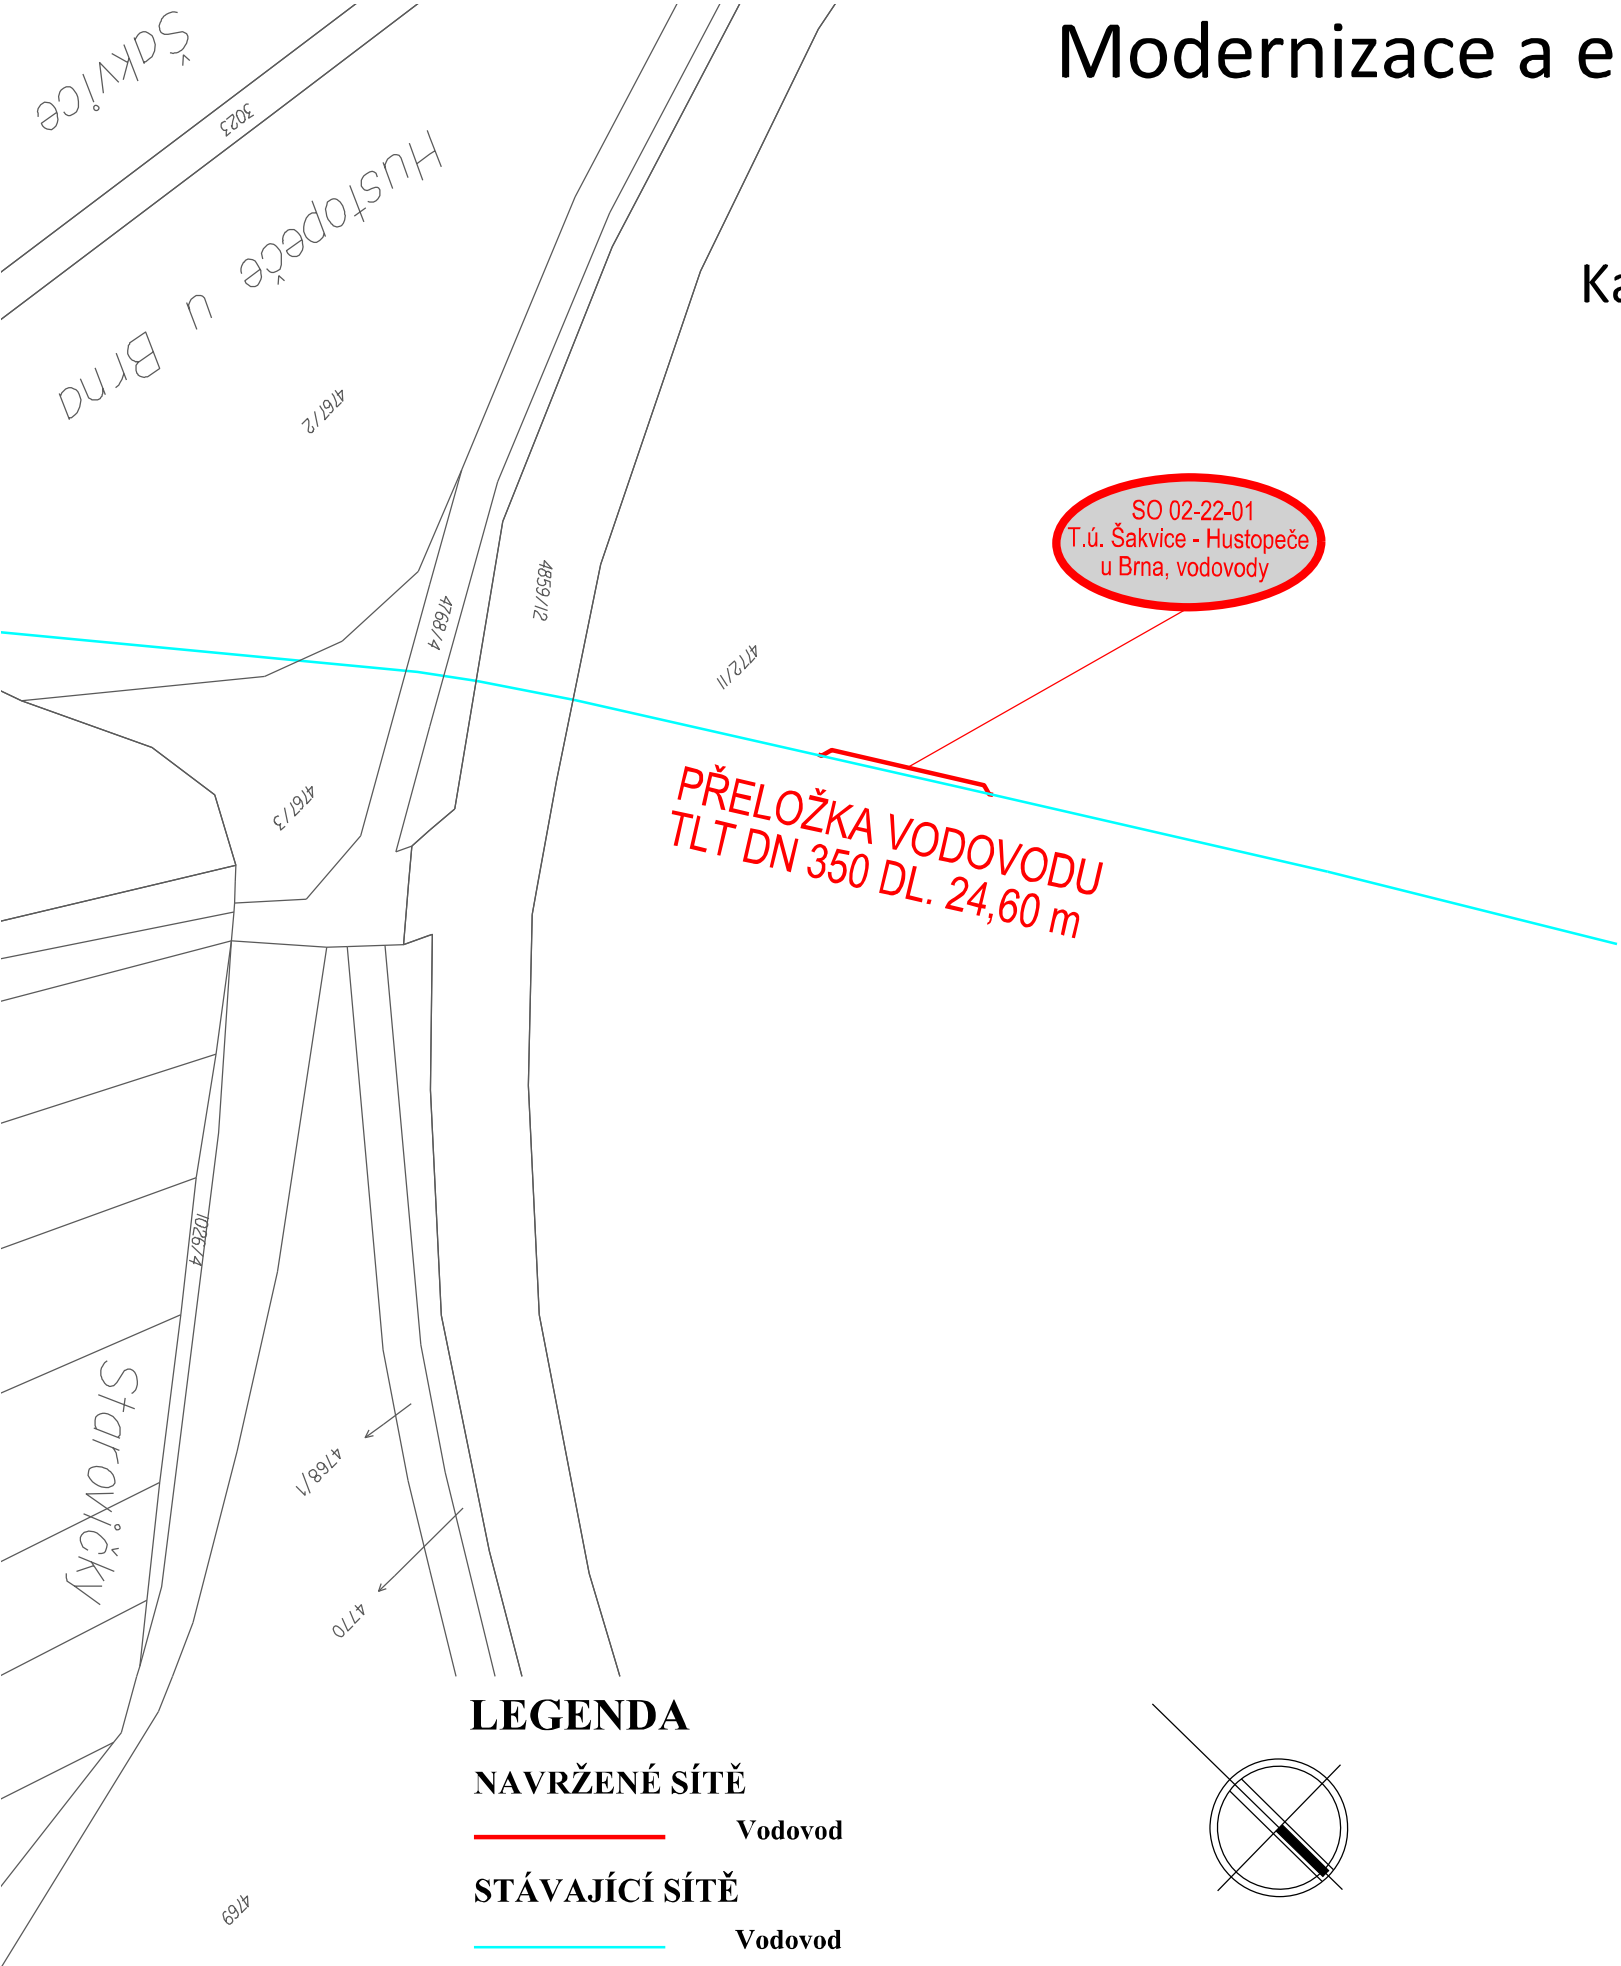

LEGENDA

NAVŘZENÉ SÍTĚ

Vodovod

STÁVAJÍCÍ SÍTĚ

Vodovod

POZNÁMKA:
VEŠKERÉ INŽENÝRSKÉ SÍTĚ JE NUTNO VYTÝČIT PŘED ZAHÁJENÍM VÝKOPOVÝCH PRACÍ
ZA PŘÍTOMNOSTI JEJICH SPRÁVCŮ !!! ZE SKUTEČNÉ POLOHY STÁVAJÍCÍCH INŽENÝRSKÝCH
SÍTÍ MŮŽE VYPLYNOUT NUTNOST DÍLČÍCH ZMĚN TRAS. PŘI SOUBĚHU A KŘÍŽENÍ NAVRŽENÝCH
SÍTÍ S OSTATNÍMI INŽENÝRSKÝMI SÍTĚMI JE NUTNO DODRŽET NORMU ČSN 73 60 05.

DOKUMENTACE PO PŘÍPOMÍNKÁCH

| REVIZE Č. | DATUM | ZMĚNA | ČÍSLO SOUPRAVY: |
|-----------|-------|-------|-----------------|
| | | | |
| | | | |
| | | | |



vodohospodářská a stavební projekce

AQUAPROJEKT CZ, s.r.o.
U Domoviny 5
669 02 Znojmo



SUDOP BRNO

SUDOP BRNO, spol. s r.o.
Kounicova 26
611 36 Brno

| | | |
|--|--|---|
| OBJEDNATEL: | SŽDC, s.o., Dlážďeně 1003/7, 110 00 Praha 1 Stavební správa východ (organizační jednotka) | tel. : +420 972 625 804 E-mail: sudop@sudop-brno.cz |
| PROFESNÍ SKUPINA: | 11 KOLEJE | VEDOUČÍ PROF. SKUPINY Ing. Petr Rotschein |
| ODPOVĚDNÝ PROJ. ZAKÁZKY Ing. Lubomír Beňák | ODPOVĚDNÝ PROJ. PS, SO Ing. Petr Pokorný | NAVŘHL, VYPRACOVAL Ing. Petr Pokorný |
| KRAJ: Jihomoravský | POVĚŘENÝ OÚ: Hustopeče | KONTROLOVAL Ing. Petr Pokorný |
| Modernizace a elektrizace trati Šakvice - Hustopeče u Brna Potrubní vedení Vodovody a kanalizace | | STUPEŇ: Přípravná dokumentace |
| KATASTRÁLNÍ SITUACE - ČÁST 2. | | ZAK. ČÍSLO 15062-01-0716 MĚŘITKO 1:1000 DATUM: 08/2016 |
| | | ARCH. ČÍSLO 2016110810 POČET FORMÁTŮ 2xA4 PŘÍLOHA 2.2 |