


VZOROVÉ ULOŽENÍ LITINOVÉHO POTRUBÍ

a) V KOMUNIKACI


b) VE VOLNÉM TERÉNU

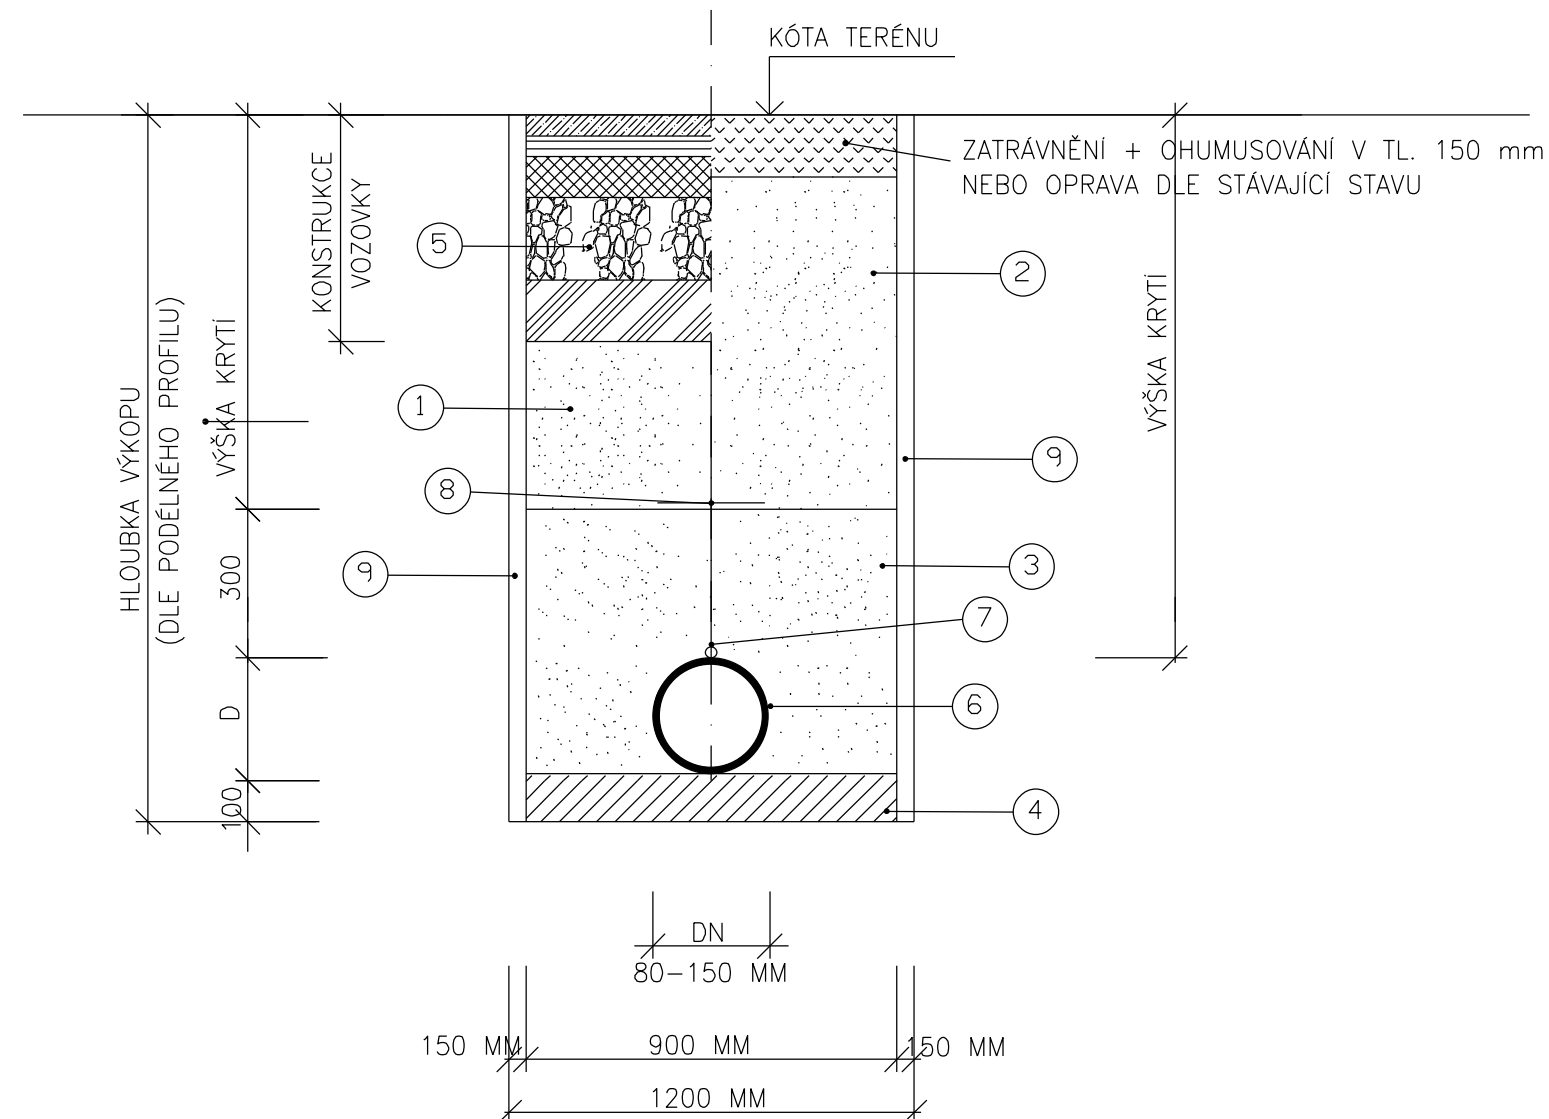

LEGENDA:

1. ZÁSYP - KOMUNIKACE A POJÍŽDĚNÉ PLOCHY - ZÁSYPOVÝ MATERIÁL ŠD FR. 0-32 DLE TP 146 HUTNĚNO PO VRSTVÁCH 150 MM.
2. ZÁSYP - NEPOJÍŽDĚNÉ PLOCHY - ZÁSYP ZEMINOU Z VÝKOPU - HUTNĚNÝ NA STEJNOU MÍRU JAKO OKOLNÍ TERÉN - NESMÍ DOCHÁZET K POKLESŮM
3. HUTNĚNÝ OBSYP POTRUBÍ - 300 MM NAD VRCHOL POTRUBÍ - ŠTĚRKOPÍSEK S MAX. ZRNEM 16 MM (PODÍL ZRN 8-16 MM MAX. 10 %). HUTNĚNO NA 95 % PS PO VRSTVÁCH 150 MM
4. HUTNĚNÝ PODSYP POTRUBÍ - PÍSEK
5. KONSTRUKCE VOZOVKY
6. POTRUBÍ - LT
7. KOVOVÝ VODIČ CY 6 MM² DLE ČSN 75 5401
8. VAROVNÁ FOLIE DLE ČSN EN 12 613
9. PAŽÍCÍ BOX TL. 150 MM

VZOROVÉ ULOŽENÍ POLYETHYLENOVÉHO POTRUBÍ

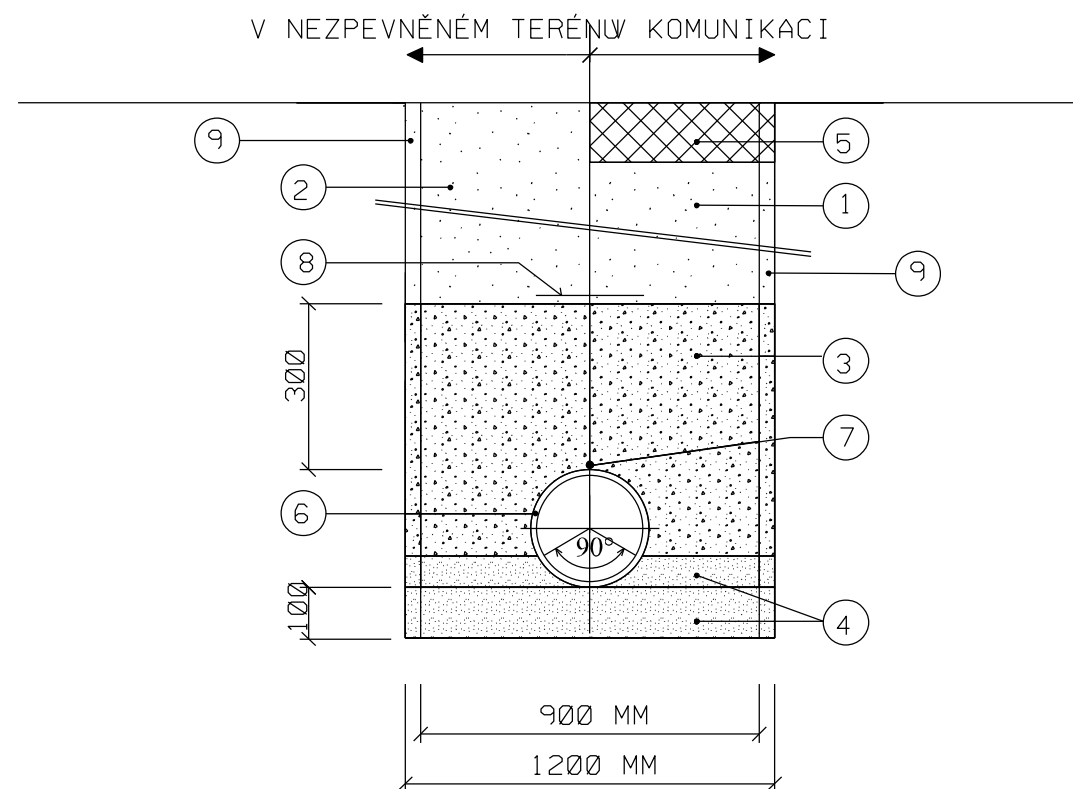

LEGENDA:

1. ZÁSYP - KOMUNIKACE A POJÍZDĚNÉ PLOCHY - ZÁSYPOVÝ MATERIÁL ŠD FR. 0-32
DLE TP 146 HUTNĚNO PO VRSTVÁCH 150 MM.
2. ZÁSYP - NEPOJÍZDĚNÉ PLOCHY - ZÁSYP ZEMINOU Z VÝKOPU - HUTNĚNÝ NA STEJNOU
MÍRU JAKO OKOLNÍ TERÉN - NESMÍ DOCHÁZET K POKLESŮM
3. HUTNĚNÝ OBSYP POTRUBÍ - 300 MM NAD VRCHOL POTRUBÍ - ŠTĚRKOPÍSEK S MAX. ZRNEM
16 MM (PODÍL ZRN 8-16 MM MAX. 10 %). HUTNĚNO NA 95 % PS PO VRSTVÁCH 150 MM
4. HUTNĚNÝ PODSYP POTRUBÍ - PÍSEK
5. KONSTRUKCE VOZOVKY
6. POTRUBÍ - PE
7. KOVOVÝ VODIČ CY 6 MM² DLE ČSN 75 5401
8. VAROVNÁ FOLIE DLE ČSN EN 12 613
9. PAŽÍCÍ BOX TL. 150 MM

DOKUMENTACE PO PŘIPOMÍNKÁCH

			ČÍSLO SOUPRAVY:
REVIZE Č.	DATUM	ZMĚNA	



AQUAPROJEKT CZ, s.r.o.
U Domoviny 5
669 02 Znojmo



SUDOP BRNO, spol. s r.o.
Kounicova 26
611 36 Brno

OBJEDNATEL:	SŽDC, s.o., Dlážděná 1003/7, 110 00 Praha 1 Stavební správa východ (organizační jednotka)		tel. : +420 972 625 804 E-mail: sudop@sudop-brno.cz
PROFESNÍ SKUPINA:	11 KOLEJE	VEDOUcí PROF. SKUPINY Ing. Petr Rotschein	ŘEDITEL Ing. Jiří Molák
ODPOVĚDNÝ PROJ. ZAKÁZKY Ing. Lubomír Beňák	ODPOVĚDNÝ PROJ. PS, SO Ing. Petr Pokorný	NAVRHL, VYPRACOVAL Ing. Petr Pokorný	KONTROLOVAL Ing. Petr Pokorný
KRAJ: Jihomoravský	POVĚŘENÝ OÚ: Hustopeče		STUPEŇ: Přípravná dokumentace
Modernizace a elektrizace trati Šakvice - Hustopeče u Brna Potrubiční vedení Vodovody a kanalizace			ZAK. ČÍSLO 15062-01-0716
			ARCH. ČÍSLO 2016110810
			MĚRITKO 1:1000
			POČET FORMATŮ 3x44
			DATUM: 08/2016
VZOROVÉ ULOŽENÍ VODOVODNÍHO POTRUBÍ			ČÁST D.4.6.2
			PŘÍLOHA 5.1