



VZOROVÁ REVIZNÍ ŠACHTA NA POTRUBÍ DO DN 600

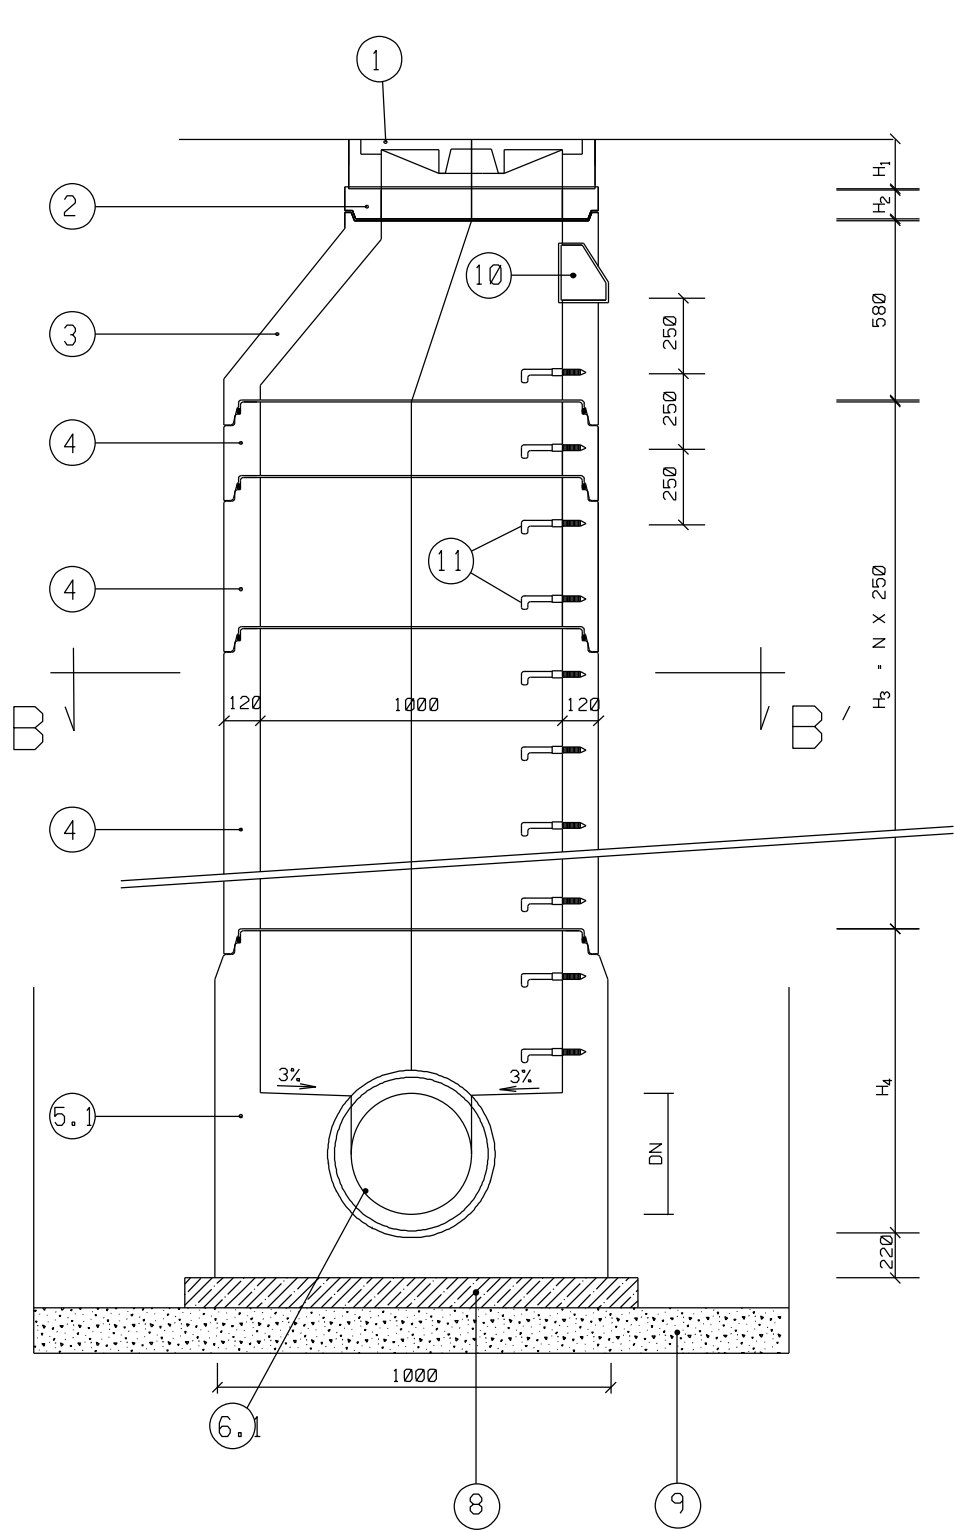

VZOROVÁ REVIZNÍ ŠACHTA NA POTRUBÍ NAD DN 700

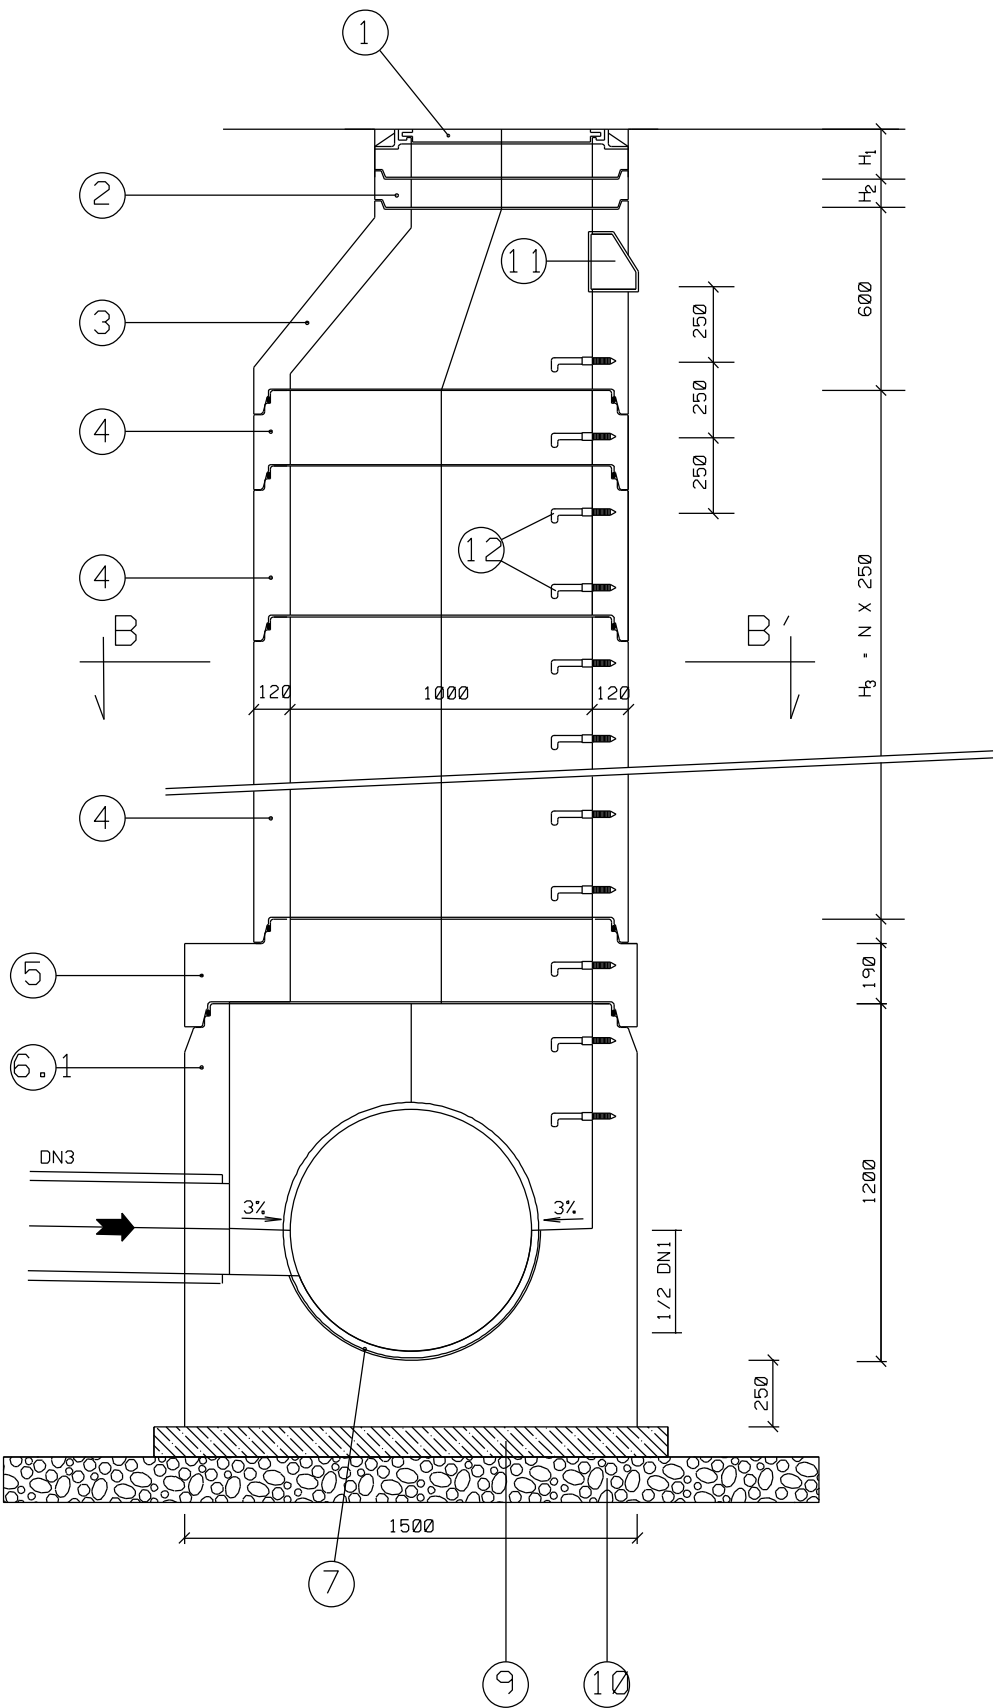

LEGENDA:

- ŠACHTOVÝ POKLOP Z TVÁRNÉ LITINY TŘ. D400 - STAVEBNÍ VÝŠKA 100 MM NEBO LITINOVÝ POKLOP S BETONOVOU VÝPLNÍ TŘ. A15 - STAVEBNÍ VÝŠKA 75 MM
- VYROVNÁVACÍ PRSTENCE DN 625 DLE ČSN EN 1917 STAVEBNÍ VÝŠKY H2 - 60, 80, 100 A 120 MM
- PŘECHODOVÁ SKRUŽ DN 1000 (1500)/625 DLE ČSN EN 1917 STAVEBNÍ VÝŠKY 580 MM
- SKRUŽE SVĚTLÉHO PRŮMĚRU DN 1000 DLE ČSN EN 1917 STAVEBNÍ VÝŠKY 250, 500 A 1000 MM.
- ŠACHTOVÉ DNO PREFABRIKOVANÉ SVĚTLÉHO PRŮMĚRU DN 1000 (1500 DLE ČSN EN 1917, KOMPAKTNÍ JEDNOLITÉ
- 1 OCHRANNÝ UZAVÍRACÍ NATĚROVÝ SYSTÉM - KOMPAKTNÍ DNO
- 2 ČEDIČOVÝ PŮLZÁBEK VÝŠKY 1/2 DN S VYSYPÁOVÁNÍM - MONOLITICKÉ DNO
- 3 BETON C30/37 XA1
- 4 PODKLADNÍ BETON C12/15 TLOUŠTKY 100 MM
- 5 HUTNĚNÝ STĚRKOPÍSKOVÝ PODSYP TLOUŠTKY 150 MM
- 6 KAPSOVÉ STUPADLO
- 7 KRAMLOVÉ STUPADLO S OCEL. JÁDREM A PE POVLAKEM DLE DIN 19555-A-ST
- 8 KRAMLOVÉ KANALIZAČNÍ CIHLY
- 9 HOUŽEVNATÝ BETON S ČEDIČOVÝM KAMENIVEM

POZNÁMKA:

- V PŘECHODOVÉ SKRUŽI BUDE JEDNO STUPADLO KAPSOVÉ A KRAMLOVÉ STUPADLO S OCEL. JÁDREM A PE POVLAKEM SE ZKRÁCENOU DÉLKOU.
- POLOŽKA Č. 3 MŮŽE BÝT V ZÁVISLOSTI NA HLOUBCE ŠACHTY NAHRAZENA ZÁKRYTOVOU DESKOU DN 1000/625 DLE ČSN EN 1917 STAVEBNÍ VÝŠKY 165 MM.
- VŠECHNY REVIZNÍ ŠACHTY A SPADIŠTĚ BUDOU MÍT NAD PŘECHODOVODU SKRUŽÍ MIN. JEDEN VYROVNÁVACÍ PRSTENEC

DOKUMENTACE PO PŘIPOMÍNKÁCH

			ČÍSLO SOUPRAVY:
REVIZE Č.	DATUM	ZMĚNA	



vodohospodářská a stavební projekce

AQUAPROJEKT CZ, s.r.o.
U Domoviny 5
669 02 Znojmo



SUDOP BRNO

SUDOP BRNO, spol. s r.o.
Kounicova 26
611 36 Brno

OBJEDNATEL:	SŽDC, s.o., Dílžděná 1003/7, 110 00 Praha 1 Stavební správa východ (organizační jednotka)	tel. : +420 972 625 804 E-mail: sudop@sudop-brno.cz	
PROFESNÍ SKUPINA:	11 KOLEJE	VEDOUCÍ PROF. SKUPINY Ing. Petr Rotschein	ŘEDITEL Ing. Jiří Molák
ODPOVĚDNÝ PROJ. ZAKÁZKY Ing. Lubomír Beňák	ODPOVĚDNÝ PROJ. PS, SO Ing. Petr Pokorný	NAVRHL, VYPRACOVAL Ing. Petr Pokorný	KONTROLOVAL Ing. Petr Pokorný
KRAJ: Jihomoravský	POVĚŘENÝ OÚ: Hustopeče	STUPEŇ: Přípravná dokumentace	
Modernizace a elektrizace trati Šakvice - Hustopeče u Brna Potrubní vedení Vodovody a kanalizace		ZAK. ČÍSLO 15062-01-0716	ARCH. ČÍSLO 2016110810
		MĚŘITKO 1:1000	POČET FORMÁTŮ 3xA4
		DATUM:	08/2016
VZOROVÁ REVIZNÍ KANALIZAČNÍ ŠACHTA		ČÁST D.4.6.2	PŘÍLOHA 5.3