


ŘEZ A – A'

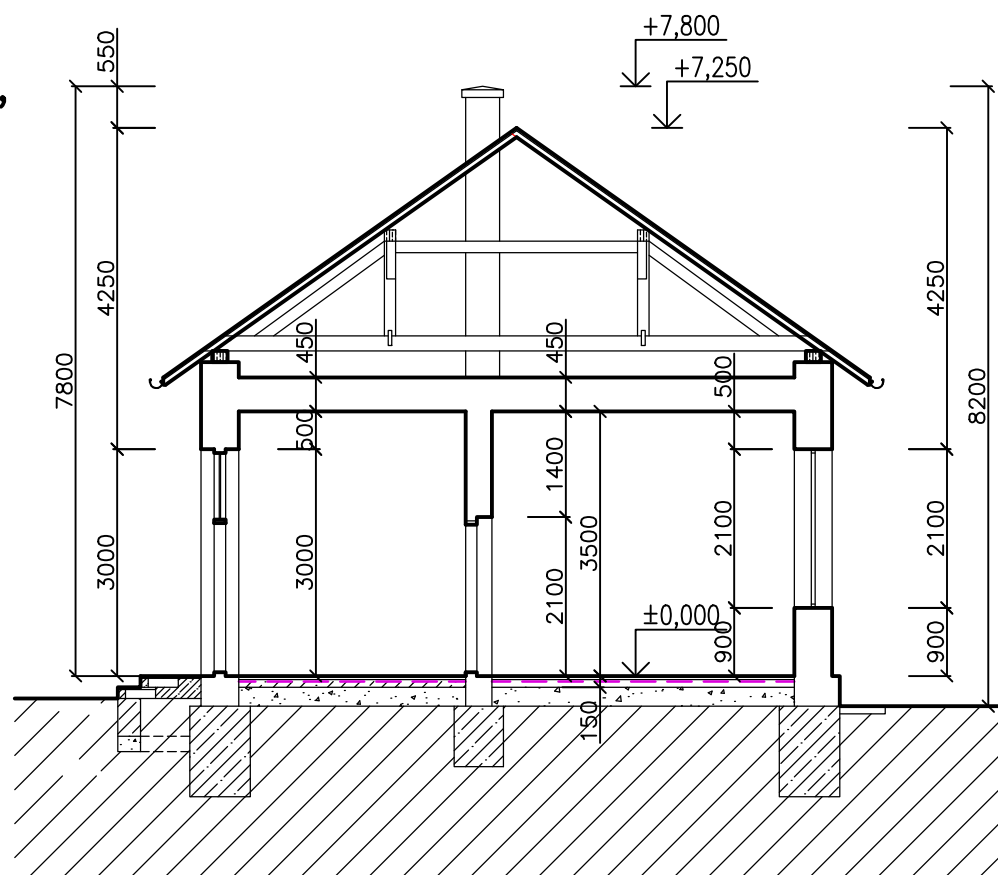

stávající konstrukce
 vymazáno

DOKUMENTACE PO PŘIPOMÍNKÁCH

			ČÍSLO SOUPRAVY:
REVIZE Č.	DATUM	ZMĚNA	

OBJEDNATEL:	SŽDC, s.o., Dílčeděná 1003/7, 110 00 Praha 1 Stavební správa východ (organizační jednotka)	tel. : +420 972 625 804 E-mail: sudop@sudop-brno.cz
PROFESNÍ SKUPINA:	31 POZEMNÍ STAVBY	VEDOUcí PROF. SKUPINY Ing. Stanislav Kašpárek
ODPOVĚDNÝ PROJ. ZAKÁZKY Ing. Lubomír Beňák	ODPOVĚDNÝ PROJ. PS, SO Ing. arch. R. Rosecký	NAVRHL, VYPRACOVAL Ing. arch. R. Rosecký
KRAJ: Jihomoravský	POVĚŘENÝ OÚ: Hustopeče	KONTROLOVAL Ing. Stanislav Kašpárek
Modernizace a elektrizace trati Šakvice - Hustopeče u Brna		STUPEŇ: Přípravná dokumentace
		ZAK. ČÍSLO 15062-01-0716
		ARCH. ČÍSLO 2016110810
		MĚŘÍTKO 1:100
		POČET FORMÁTŮ 2x A4
		DATUM: 08/2016
		ČÁST D.5
		PŘÍLOHA 3.5
SO 03-15-01 Žst. Hustopeče u Brna, stavební úpravy výpravní budovy - stávající stav, bourání		