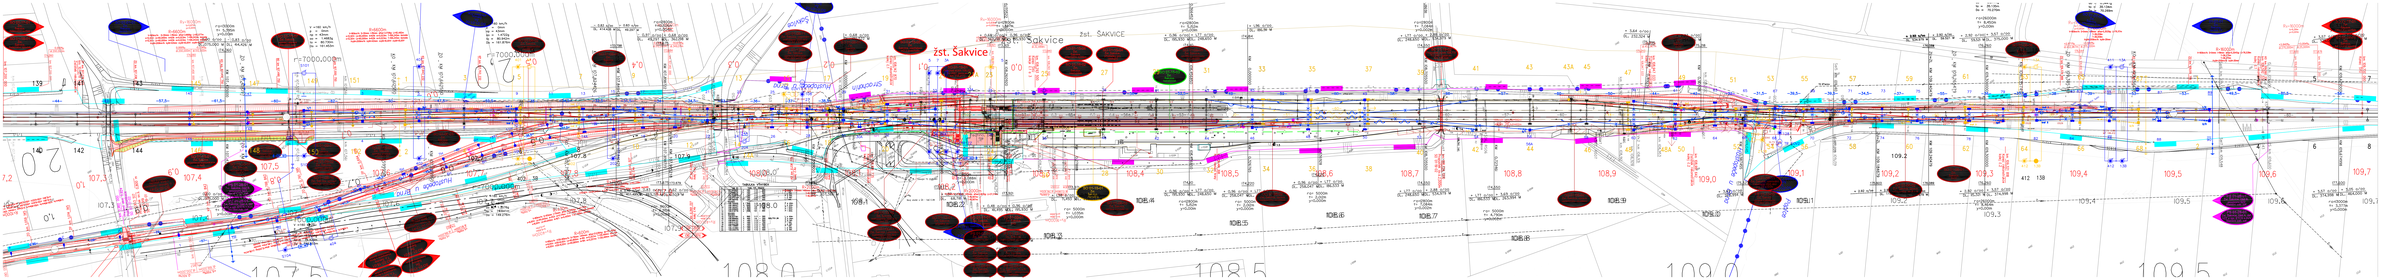

žst. Šakvice
žst. ŠAKVICE
Hustopeče u Brna
Strachotín
Popice
TABULKA VÝHYBEK
r=7000.000m
R=6600m
Rv=16000m
R=16000m
107,5
108,0
108,5
109,0
109,5

SŽDC

SO 01-01-01 Žst. Šakvice, úprava TV
SO 01-01-03 Žst. Šakvice, připojení jednovypínačové SpS na TV
SO 01-01-04 Žst. Šakvice, připojení TR ZZ na TV
SO 01-01-05 Žst. Šakvice, připojení TR EOV na TV
SO 01-01-06 Žst. Šakvice, převěšení ZOK
SO 02-01-01 t.ú. Šakvice - Hustopeče u Brna, trakční vedení

DOKUMENTACE PO PŘIPOMÍNKÁCH

			ČÍSLO SOUPRAVY:
REVIZE Č.	DATUM	ZMĚNA	

SUDOP BRNO

SUDOP BRNO, spol. s r.o.
Kounicova 26
611 36 Brno

OBJEDNATEL:	SŽDC, s.o., Dlážděná 1003/7, 110 00 Praha 1 Stavební správa východ (organizační jednotka)		tel. : +420 972 625 804 E-mail: sudop@sudop-brno.cz
PROFESNÍ SKUPINA:	23 TRAKČNÍ VEDENÍ	VEDOUCÍ PROF. SKUPINY Ing. Jiří Molák	ŘEDITEL Ing. Jiří Molák
ODPOVĚDNÝ PROJ. ZAKÁZKY Ing. Lubomír Beňák Beňák	ODPOVĚDNÝ PROJ. PS, SO Jiří Koščíček	NAVRHL, VYPRACOVAL Jiří Koščíček	KONTROLOVAL Ing. Jiří Molák
KRAJ: Jihomoravský	POVĚŘENÝ OÚ: Hustopeče u Brna		STUPEŇ: Přípravná dokumentace

Modernizace a elektrizace trati Šakvice - Hustopeče u Brna

Trakční vedení

Polohový plán TV žst. Šakvice

ZAK. ČÍSLO 15062-01-0716	ARCH. ČÍSLO 2016230009
MĚŘÍTKO	POČET FORMÁTŮ 13xA4
DATUM:	08/2016
ČÁST D.6.1	PŘÍLOHA 4