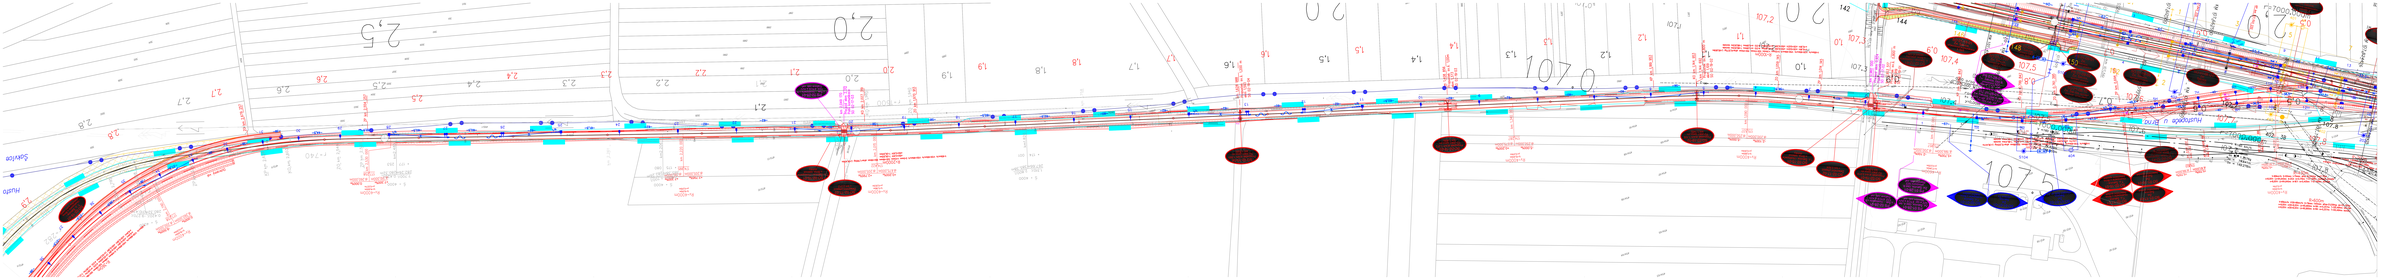

Šakvice
Husto
Hustopeče u Brna
2,9
2,8
2,7
2,6
2,5
2,4
2,3
2,2
2,1
2,0
1,9
1,8
1,7
1,6
1,5
1,4
1,3
1,2
1,1
1,0
107,0
107,1
107,2
107,3
107,4
107,5
107,6
107,7
107,8
r = 740
r = 1600
r = 7000,000m
R=360m
R=2000m
R=1000m
R=430m
R=600m
Rv=4000m
v =160 km/h
SO 02-17-03
SO 02-18-01
SO 02-19-01
SO 02-19-02
SO 02-19-03
SO 02-19-04
SO 02-16-01
SO 02-17-01
PS 02-28-01
PS 01-28-01
Propustek sv.š. 1,00m
Přejezd ekm 2,012

STÁTNÍ FOND DOPRAVNÍ INFRASTRUKTURY

Správa železniční dopravní cesty

SO 01-01-01 Žst. Šakvice, úprava TV
SO 01-01-03 Žst. Šakvice, připojení jednovypínačové SpS na TV
SO 01-01-04 Žst. Šakvice, připojení TR ZZ na TV
SO 01-01-05 Žst. Šakvice, připojení TR EOV na TV
SO 01-01-06 Žst. Šakvice, převěšení ZOK
SO 02-01-01 t.ú. Šakvice - Hustopeče u Brna, trakční vedení

DOKUMENTACE PO PŘIPOMÍNKÁCH

			ČÍSLO SOUPRAVY:
REVIZE Č.	DATUM	ZMĚNA	

SUDOP BRNO

SUDOP BRNO, spol. s r.o.
Kounicova 26
611 36 Brno

OBJEDNATEL:	SŽDC, s.o., Dlážděná 1003/7, 110 00 Praha 1 Stavební správa východ (organizační jednotka)		tel. : +420 972 625 804 E-mail: sudop@sudop-brno.cz
PROFESNÍ SKUPINA:	23 TRAKČNÍ VEDENÍ	VEDOUCÍ PROF. SKUPINY Ing. Jiří Molák	ŘEDITEL Ing. Jiří Molák
ODPOVĚDNÝ PROJ. ZAKÁZKY Ing. Lubomír Beňák	ODPOVĚDNÝ PROJ. PS, SO Jiří Košíček	NAVRHL, VYPRACOVAL Jiří Košíček	KONTROLOVAL Ing. Jiří Molák
KRAJ: Jihomoravský	POVĚŘENÝ OÚ: Hustopeče u Brna		STUPEŇ: Přípravná dokumentace

Modernizace a elektrizace trati Šakvice - Hustopeče u Brna Trakční vedení	ZAK. ČÍSLO 15062-01-0716	ARCH. ČÍSLO 2016230009
	MĚŘÍTKO	POČET FORMÁTŮ 13xA4
	DATUM:	08/2016
Polohový plán TV t.ú. Šakvice - Hustopeče u Brna, 1.část	ČÁST D.6.1	PŘÍLOHA 5