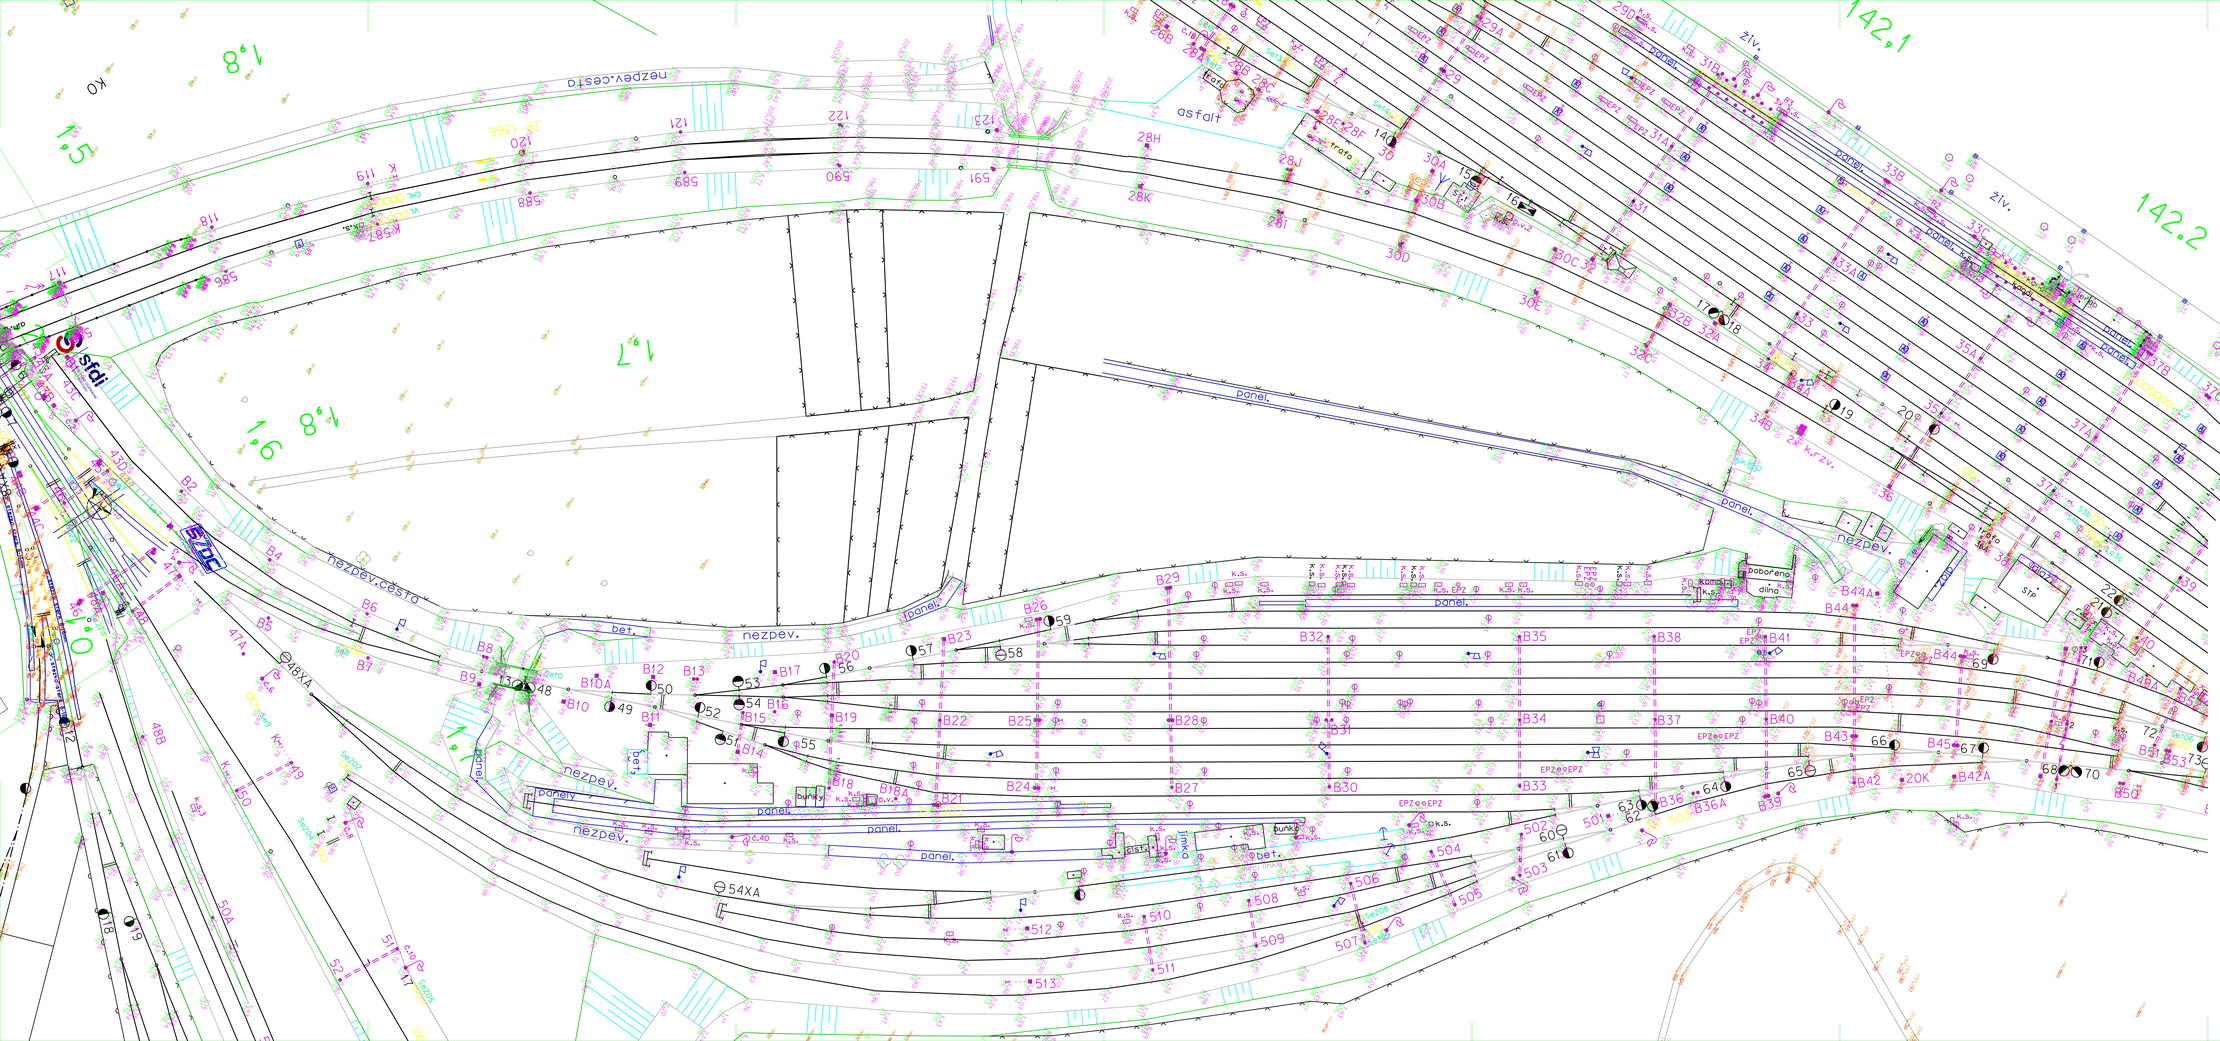
142,1
142.2
142
ž1v.
panel.
nezpev.
nezpev.cesta
asfalt
trafo
bet.
dlaždice
dobořeno
komín
stř.
EPZ
EPZ=EPZ
EPZ=EPZ
EPZ=