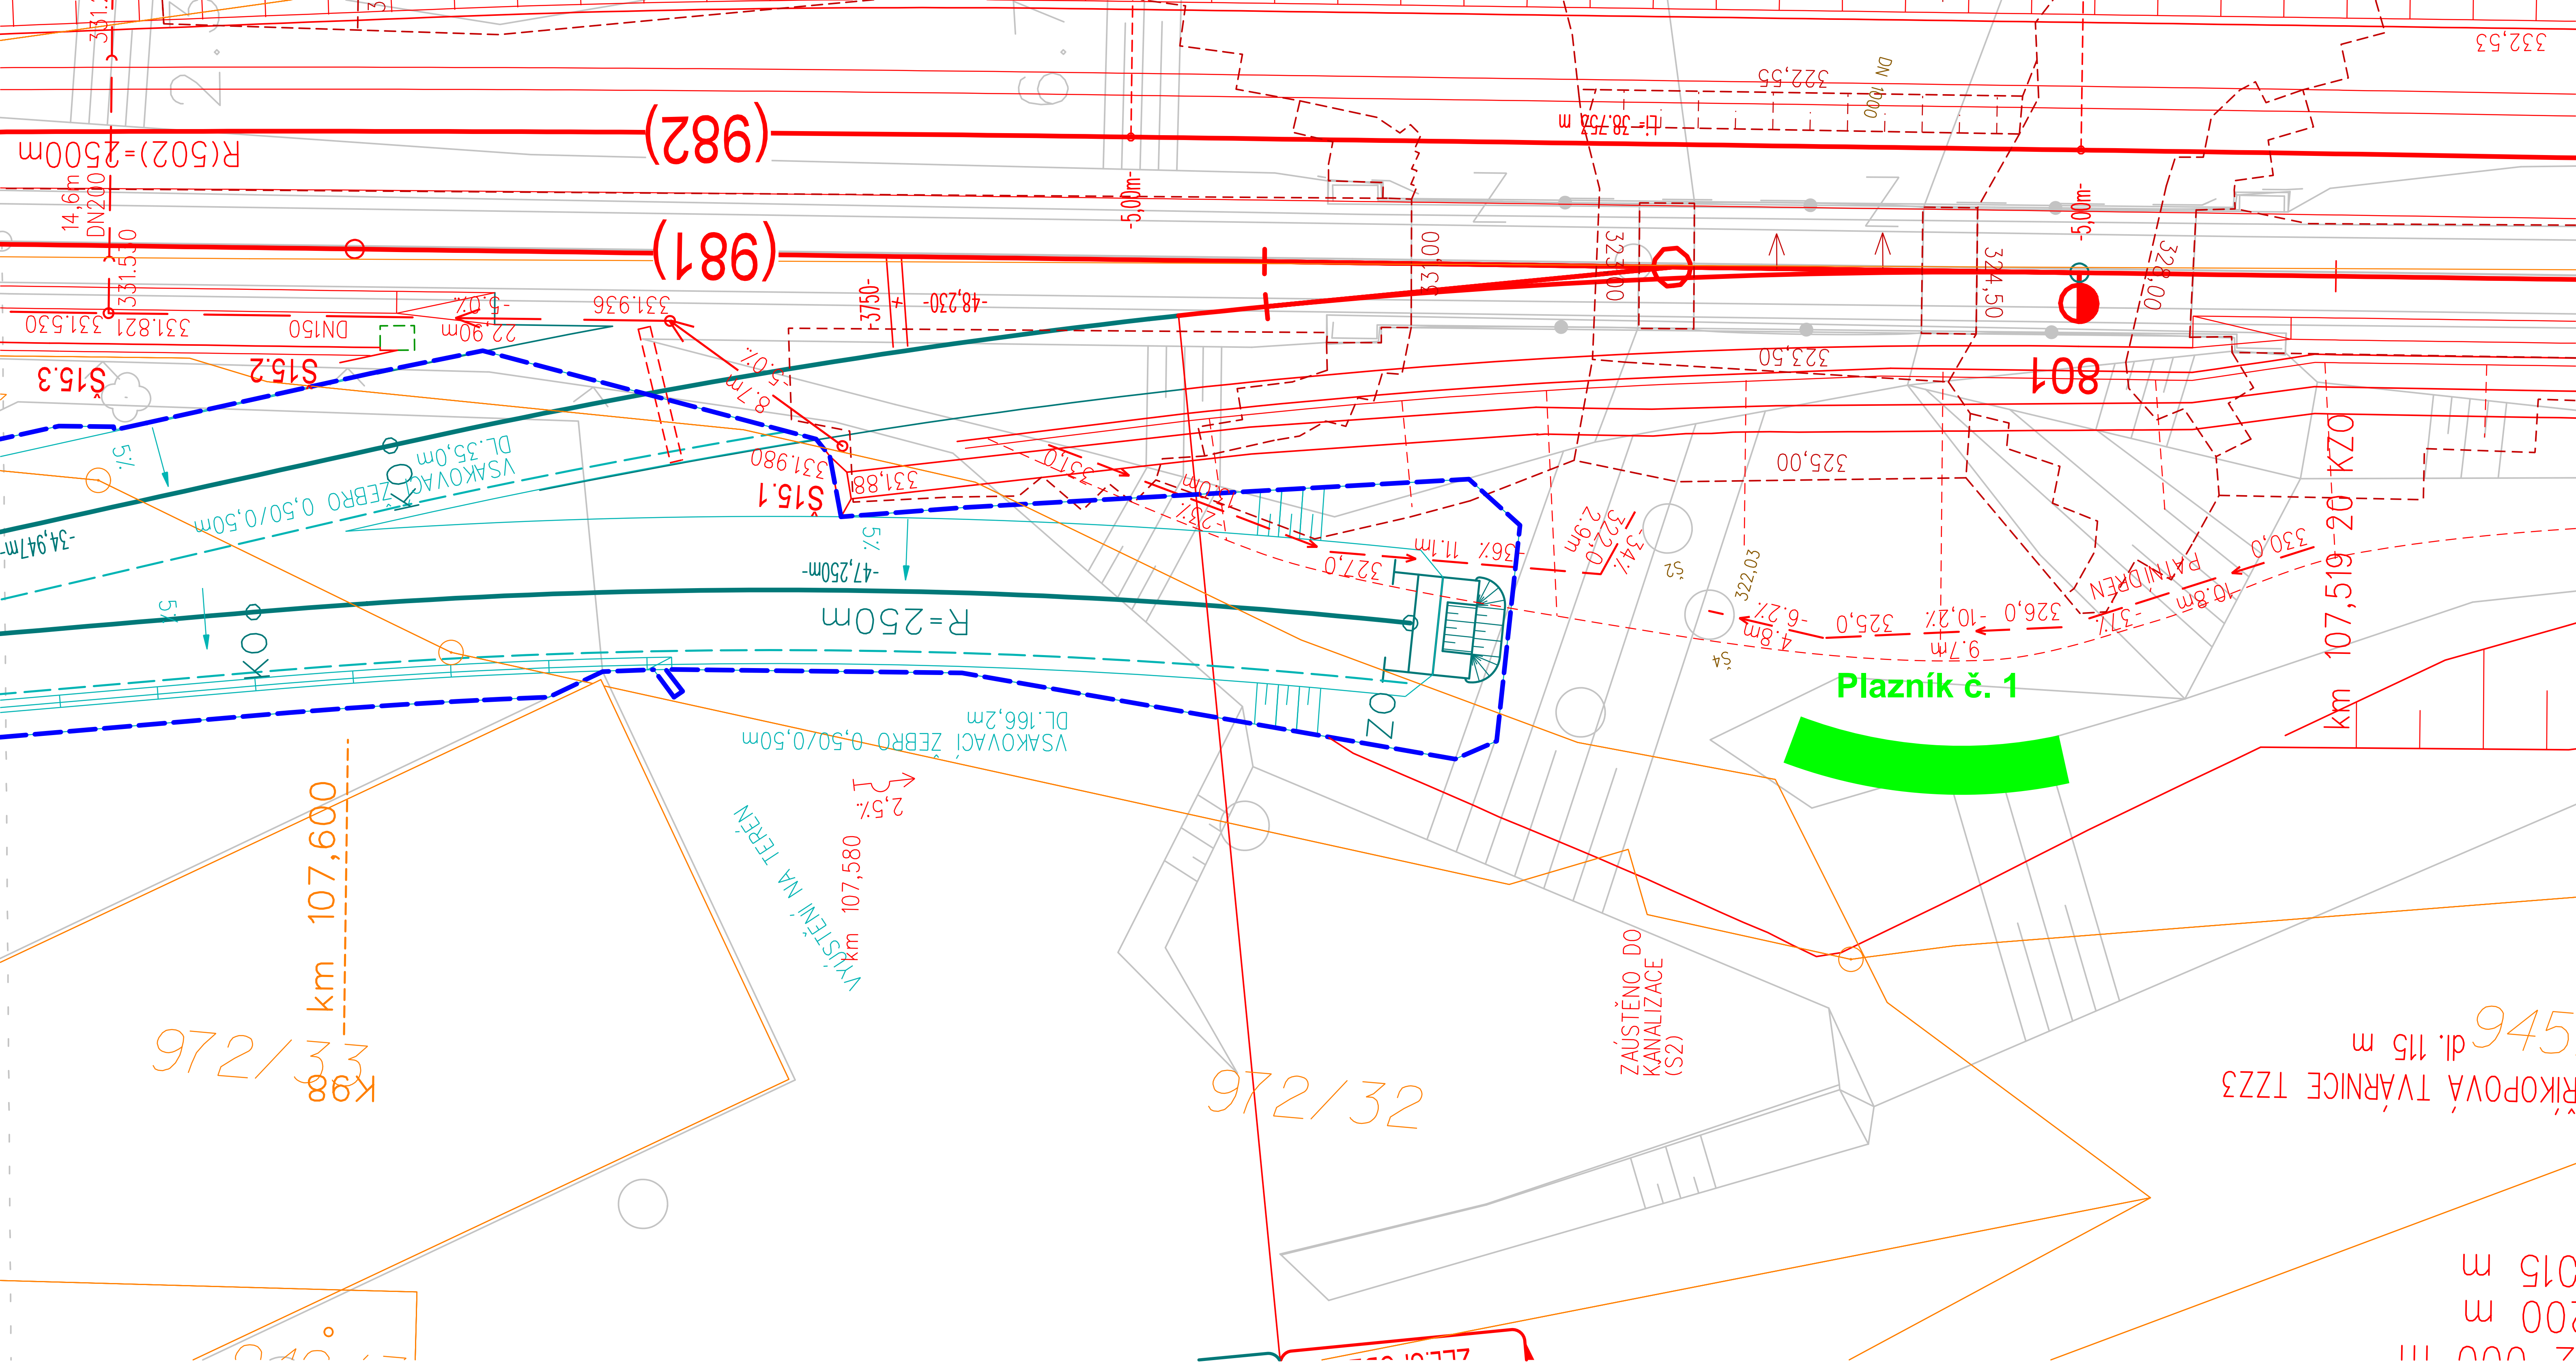

V ev. km 113,585 bude vybudován plazník č. 1 o minimální velikosti 22 m² ,plazník může mít nepravidelný tvar, základem bude velmi drobná kamenná frakce (do hrubosti 5 cm) nebo navezený písek. Na hrubě urovnaný podklad cca 10 cm, budou uloženy kameny od menší frakce až po větší ploché kameny umístěné na vrchu úkrytu. Budou použity kameny bez ostrých hran (charakter oblázkového, či jiného podobného kamene). V kamenné frakci budou zasypány pařezy o průměru minimálně 30 cm s částí kořenového systému a 2 až 3 části kmenů stromů o minimální délce 2 m a průměru 20 cm. Před dokončcením plazníků bude správní orgán pozván na kontrolní den stavby. Po dobu min. 5 let od ukončení terénních prací bude odstraňována z okolí plazníků nežádoucí biomasa způsobující jejich zastínění.
Lokalizace: 49°44' 21,6'' 13°20' 6,0'' (JTSK: -825570,-1070134)

Číslo změny:	*Obsah změny:*	*Datum změny:*
01	-	-
02	-	-
03	-	-

SUDOP PRAHA

	Vypracoval: ING. TOMÁŠ ADAM	*Kontroloval:* ING. VOJTĚCH KOS
Název přílohy: **Plazník č. 1 v ev. km 113,585**	*Měřítko:* 1:250	*Datum:* 3/2017
	Číslo části a přílohy: -	-

VYPRACOVÁNÍ PROJEKTU STAVBY "MODERNIZACE TRATI SUDOMĚŘICE - VOTICE" JE SPOLUFINANCOVÁNA Z PROSTŘEDKŮ TECHNICKÉ POMOCI POMOCÍ OPD V MAXIMÁLNÍ VÝŠI 85%