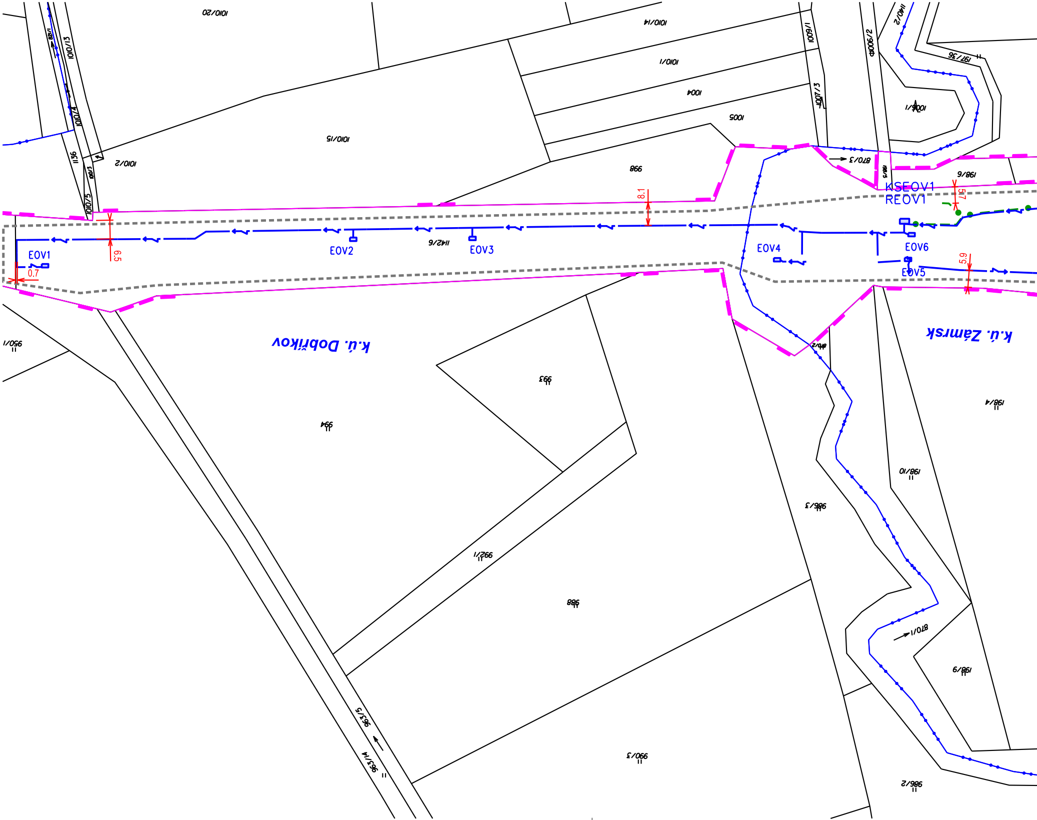
1010/20
1010/14
1010/1
1004
1005
1010/15
1010/2
1010/13
1010/4
1136
1010/5
1009/1
1007/3
1006/2
1005/1
1140/2
197/36
998
870/3
198/6
KSEOV1
REOV1
8.1
5.7
6.5
0.7
5.9
EOV1
EOV2
EOV3
EOV4
EOV5
EOV6
1142/6
k.ú. Dobříkov
k.ú. Zámrsk
950/1
993
994
198/4
198/10
986/3
992/1
988
870/1
198/9
963/5
963/4
990/3
986/2

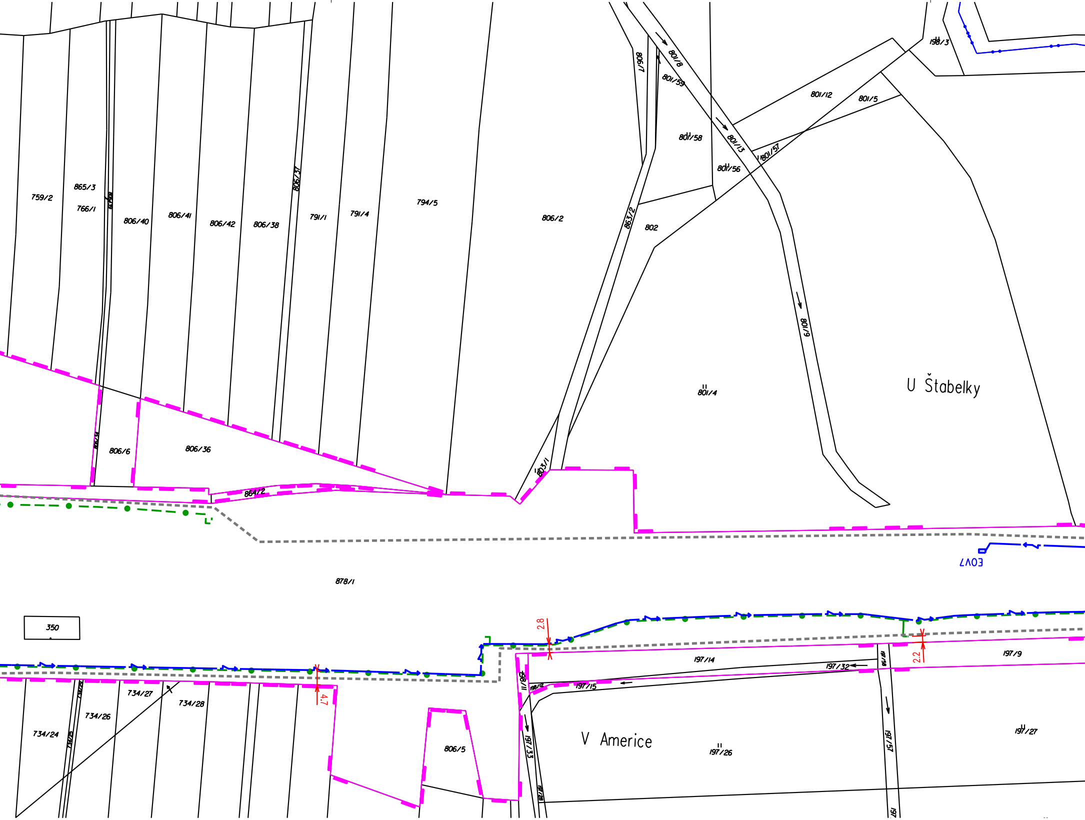

U Štabelky
V Americe
EOV7
350
878/1
2.8
2.2
4.7
759/2
865/3
766/1
806/40
806/41
806/42
806/38
806/37
791/1
791/4
794/5
806/2
863/2
802
801/4
801/9
801/8
801/59
801/58
801/56
801/57
801/13
801/12
801/5
806/7
198/3
803/1
864/2
806/36
806/6
806/34
734/27
734/28
734/26
734/24
806/5
197/14
197/32
197/15
197/9
197/58
198/11
197/33
197/26
197/27
197/57
197/28
197

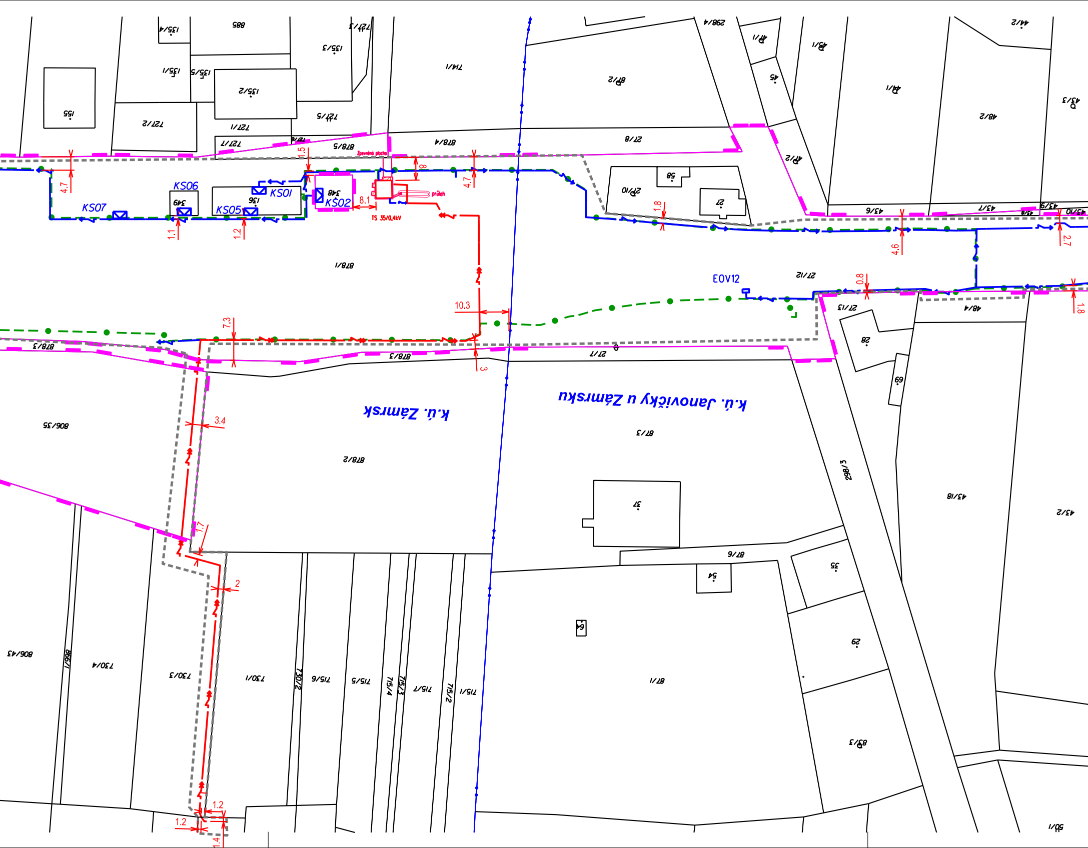
KS06
KS07
KS05
KS01
KS02
EOV12
TS 35/0,4kV
Zpevněná plocha
průleh
k.ú. Zámrsk
k.ú. Janovičky u Zámrsku
4.7
1.5
8
4.7
8.1
1.1
1.2
1.8
4.6
2.7
0.8
1.8
10.3
7.3
3
3.4
1.7
2
1.2
1.2
1.4
878/1
878/2
878/3
878/4
878/5
727/1
727/2
727/5
135/2
135/3
135/4
135/5
135/1
885
155
714/1
727/3
348
349
136
27/7
27/8
27/10
27/12
27/13
48/2
48/4
43/6
43/7
43/9
43/10
43/18
43/2
44/2
298/4
298/3
87/1
87/3
87/6
806/35
806/43
730/1
730/2
730/3
730/4
715/1
715/2
715/3
715/4
715/5
715/6
715/7
37
54
58
27
28
69
35
29
64
50/1

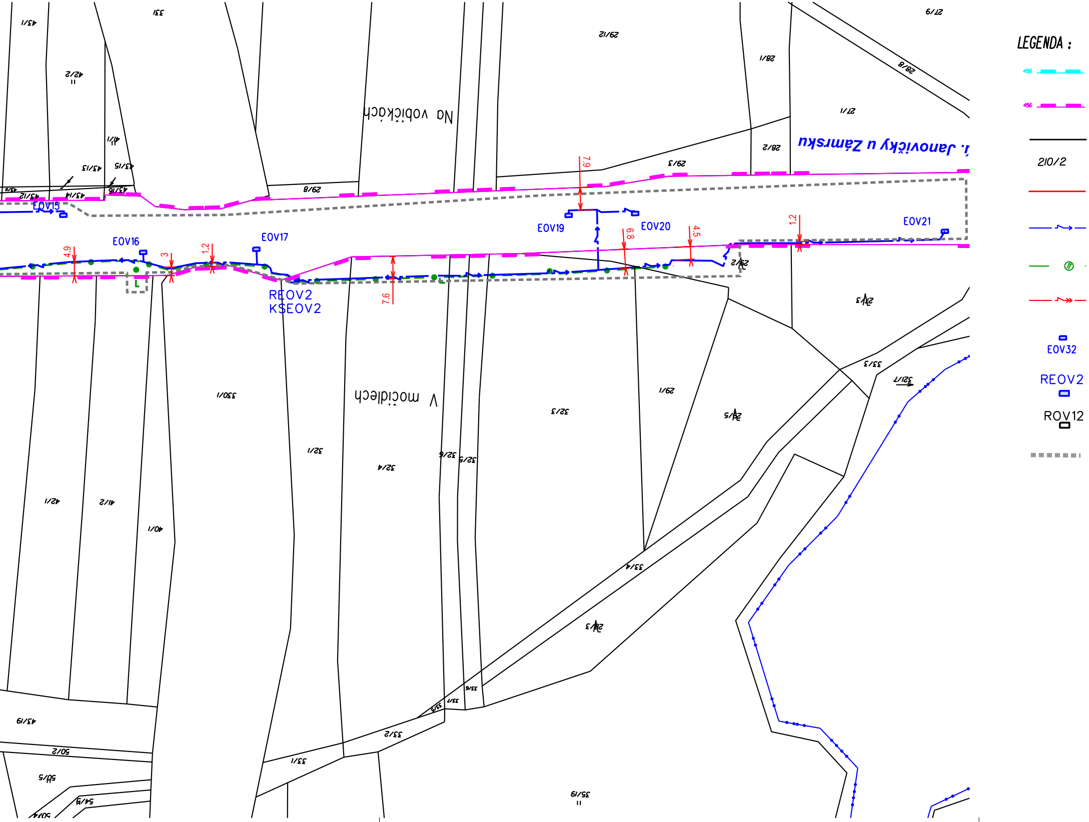
LEGENDA :
210/2
EOV32
REOV2
ROV12
EOV15
EOV16
EOV17
EOV19
EOV20
EOV21
REOV2
KSEOV2
Na vobičkách
V mocidlech
. Janovičky u Zámrsku
7.9
6.8
4.5
1.2
4.9
3
1.2
7.6
331
43/1
42/2
29/12
28/1
27/9
28/8
27/1
28/2
29/3
29/8
43/13
43/15
41/1
43/12
43/14
43/16
29/2
330/1
32/3
29/1
32/1
32/4
32/6
32/5
42/1
41/2
40/1
33/3
33/4
43/19
50/2
50/5
54/5
33/2
33/1
35/19
33/6
33/7
33/5

Hranice pozemku
vlastnictví České republiky s právem hospodařit s majetkem státu zastoupeného SŽDC

Hranice pozemku
vlastnictví ČD,a.s.

Hranice parcely katastru nemovitostí

Číslo parcely katastru nemovitostí

Nové stavby - budovy

Rekonstrukce a doplnění kabelových rozvodů NN
- elektrický ohřev výhybek,rozvody nn

Nové podzemní sdělovací vedení - optický kabel

Nová kabelová přípojka VN

Elektrický ohřev osazený na výhybce

Rozvaděč pro elektrický ohřev výhybek

Stávající rozvaděč pro osvětlení u OV ze stavby DOZ Česká Třebová - Kolín

Obvod stavby

EVROPSKÁ UNIE
Evropské strukturální a investiční fondy
Operační program Doprava

Ministerstvo dopravy
Státní fond dopravní infrastruktury

Správa železniční dopravní cesty

k.ú.: ZÁMRSK, JANOVIČKY U ZÁMRSKU, DOBŘÍKOV

			ČÍSLO SOUPRAVY:
		PO PŘIPOMÍNKÁCH	
REVIZE Č.	DATUM	ZMĚNA	

SUDOP BRNO

SUDOP BRNO, spol. s r.o.
Kounicova 26
611 36 Brno

OBJEDNAVATEL:	SŽDC, s.o., STAVEBNÍ SPRÁVA VÝCHOD SE SÍDLEM V OLOMOUCI, NERUDOVA 1, 772 58 OLOMOUC		tel.: +420 972 625 804 E-mail: sudop@sudop-brno.cz
PROFESNÍ SKUPINA:	24 SILNOPROUD	VEDOUCÍ PROF. SKUPINY ING. JAN ZÁŘECKÝ	JEDNATEL ING. JIŘÍ MOLÁK
ODPOVĚDNÝ PROJ. ZAKÁZKY ING. JAN ZÁŘECKÝ	ODPOVĚDNÝ PROJ. PS, SO ING. JAN ZÁŘECKÝ	NAVRHL, VYPRACOVAL ING. JAN ZÁŘECKÝ	KONTROLOVAL ING. VÍTĚZSLAV ŠIMÁČEK
KRAJ: PARDUBICKÝ	POVĚŘENÝ OÚ: VYSOKÉ MÝTO		STUPEŇ: P-PROJEKT

VÝSTAVBA EOV V ŽST. PŘELOUČ, KOSTĚNICE AŽ CHOCEŇ, ODB. ZÁDULKA A SVITAVY - 2.ČÁST ŽST. ZÁMRSK

KATASTRÁLNÍ SITUAČNÍ VÝKRES

ZAK. ČÍSLO 16002-01-0716	ARCH. ČÍSLO 2016240011
MĚŘÍTKO 1:1000	POČET FORMÁTŮ 8A4
DATUM:	07/2016
ČÁST DOKUM. C.4.	PŘÍLOHA 7