


Souřadnicový systém:  $S-JTSK$   
Výškový systém:  $Bpv$

Legenda situace:

- 

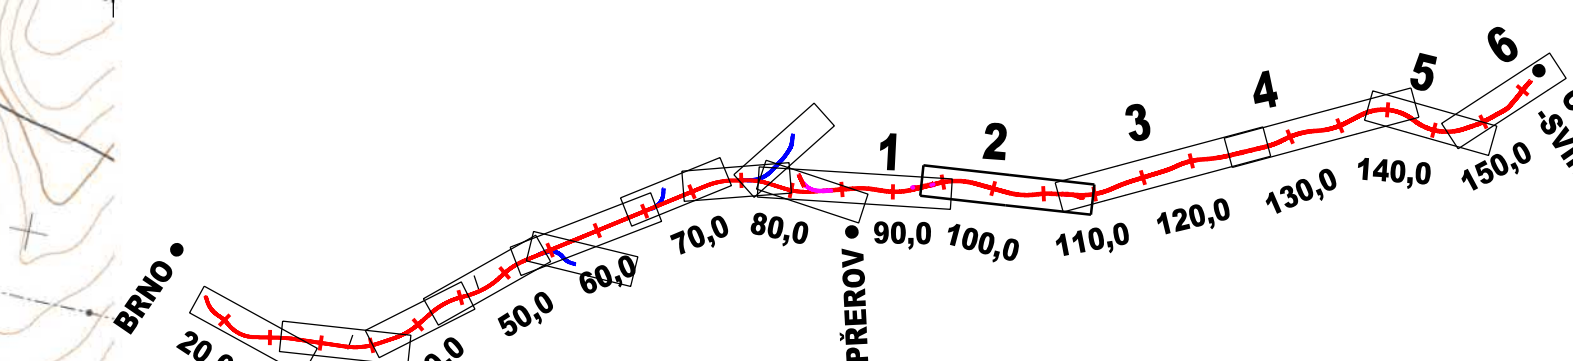

Investor:	SŽDC, s.o. Dlážděná 1003/7 110 00 Praha 1	Objednatel:	SŽDC Dlážděná 1 110 00 P
-----------	-------------------------------------------------	-------------	--------------------------------

Člen sdružení:

Název akce:	Číslo smlouvy:
VRT (Brno -) Přerov - Ostrava	19-135.
	Projektový stupeň:

Název přílohy:	Měřítko: Počet form
<b>Situace traťových úseků, úsek Přerov - Ostrava, 2. část</b>	1:10 000 9 x
Číslo přílohy:	<b>2.</b>