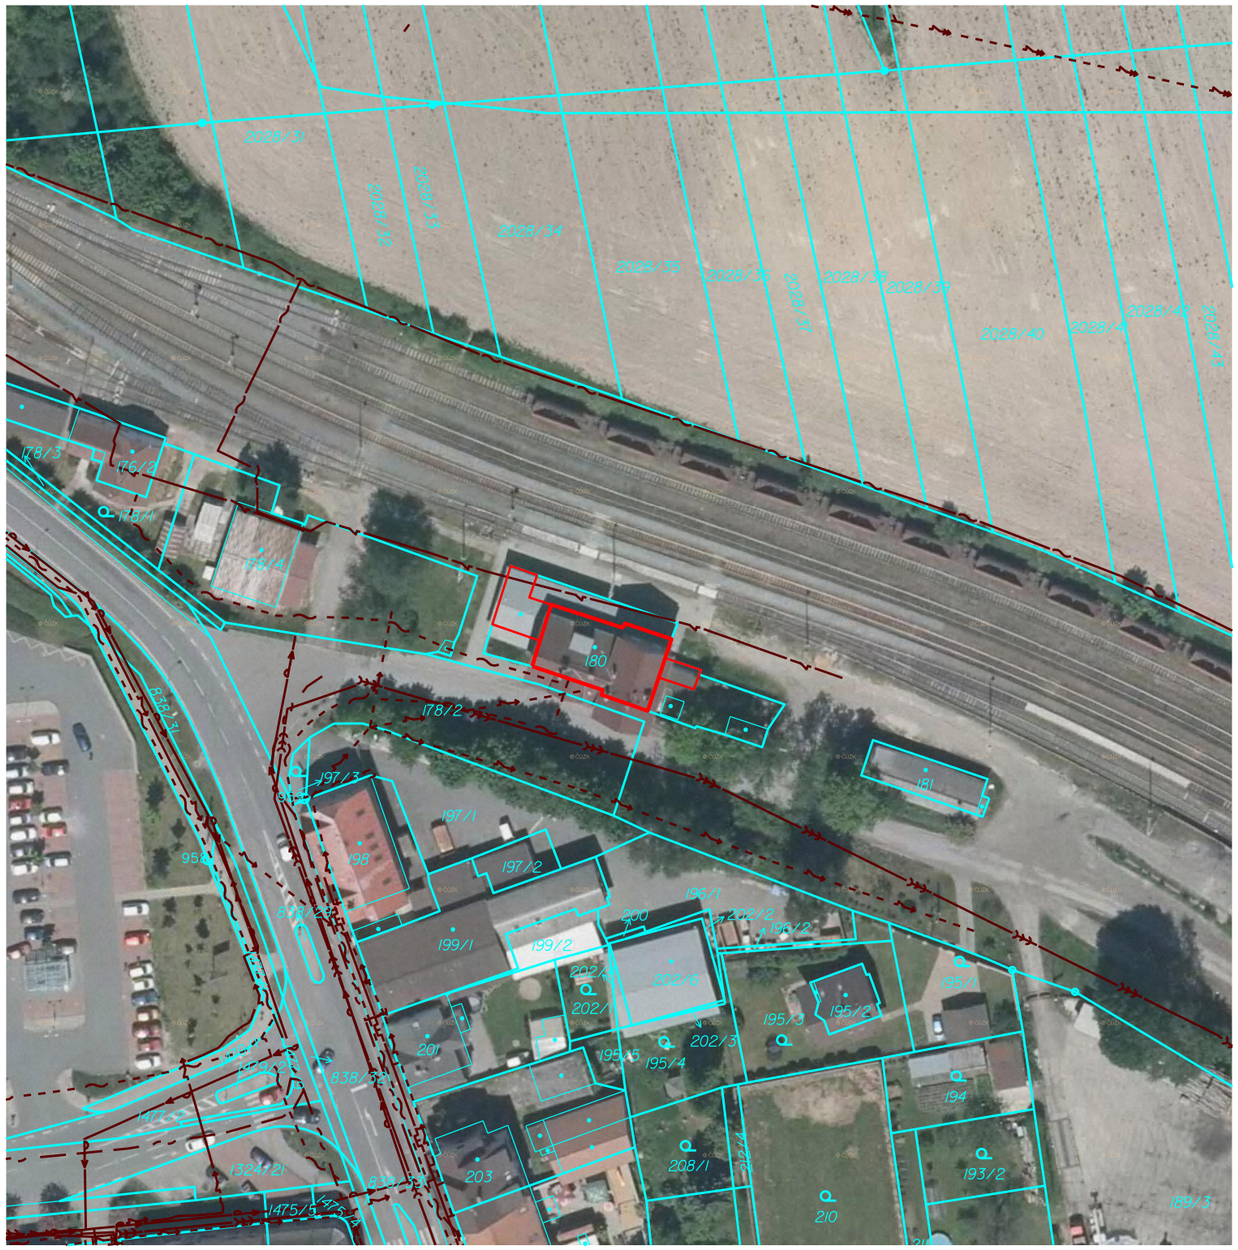

STÁVAJÍCÍ INŽENÝRSKÉ SÍTĚ:

- NN NADZEMNÍ DO 1 kV
- NN PODZEMNÍ DO 1 kV
- VN NADZEMNÍ DO 35 kV
- PLYN NTL
- SDĚLOVACÍ KABEL NADZEMNÍ
- SDĚLOVACÍ KABEL - NEPROVOZOVANÝ
- VODOVOD
- KANALIZACE JEDNOTNÁ
- SDĚLOVACÍ KABEL PODZEMNÍ
- KABELY SEE

LEGENDA:

- VÝPRAVNÍ BUDOVA
- KATASTRÁLNÍ MAPA

VÝŠKOVÝ SYSTÉM Bpv

SOUŘADNICOVÝ SYSTÉM S-JTSK

Číslo změny:	*Obsah změny:*	*Datum změny:*
01	-	-
02	-	-
03	-	-

Objednatel:

Správa železniční dopravní cesty, státní organizace
Dlážděná 1003/7, 110 00 Praha 1

Správa osobních nádraží Plzeň
Purkyňova 1017/22, 301 00 Plzeň

Generální projektant:

SUDOP PRAHA a.s.
Olšanská 1a, 130 80 Praha 3
tel.: +420 267 094 111
e-mail: praha@sudop.cz

Hlavní inženýr projektu: JAROSLAV SOUMAR

Garant profese: -

Středisko: PROJEKTOVÉ STŘEDISKO PLZEŇ

Vedoucí střediska:	*Odpovědný projektant SO, IO, PS:*	*Vypracoval:*	*Kontroloval:*
ING. OTA HELLER	ING. ANTONIE KRIEGEROVÁ	ING. ANTONIE KRIEGEROVÁ	JAROSLAV SOUMAR

Název akce:

PASPORT OBJEKTU - HORNÍ BŘÍZA ZAST. + ŽST. TŘEMOŠNÁ U PLZNĚ

Číslo smlouvy: 18-110.230

Projektový stupeň: PASPORT

Část:

ŽST TŘEMOŠNÁ U PLZNĚ

SITUAČNÍ VÝKRES

Datum: 05/2018

Číslo části: B

Název přílohy:

CELKOVÁ SITUACE

Měřítko: 1:1000

Počet formátů: 2x A4

Číslo přílohy: 1

DOKUMENT LZE UŽÍVAT POUZE VE SMYSLU PŘÍSLUŠNÉ SMLOUVY O DÍLO. ŽÁDNÁ JEHO ČÁST NEMŮŽE BÝT DLE ZÁKONA č.121/2000 Sb. KOPÍROVÁNA NEBO JINÝM ZPŮSOBEM ROZŠIŘOVÁNA BEZ SOUHLASU SUDOP PRAHA a.s.