


- Vodovod SmVaK
- Vodovod provozovaný SmVaK
- + Kanalizace jednotná SmVaK
- + Kanalizace splašková SmVaK
- + Kanalizace dešťová SmVaK
- + Kanalizace tlaková SmVaK
- Odlehčovací stoky SmVaK
- + Kanalizace jednotná provozovaná SmVaK
- + Kanalizace splašková provozovaná SmVaK
- + Kanalizace dešťová provozovaná SmVaK
- Kanalizace, vodovod není v majetku ani provozován SmVaK
- Elektro kabel SmVaK

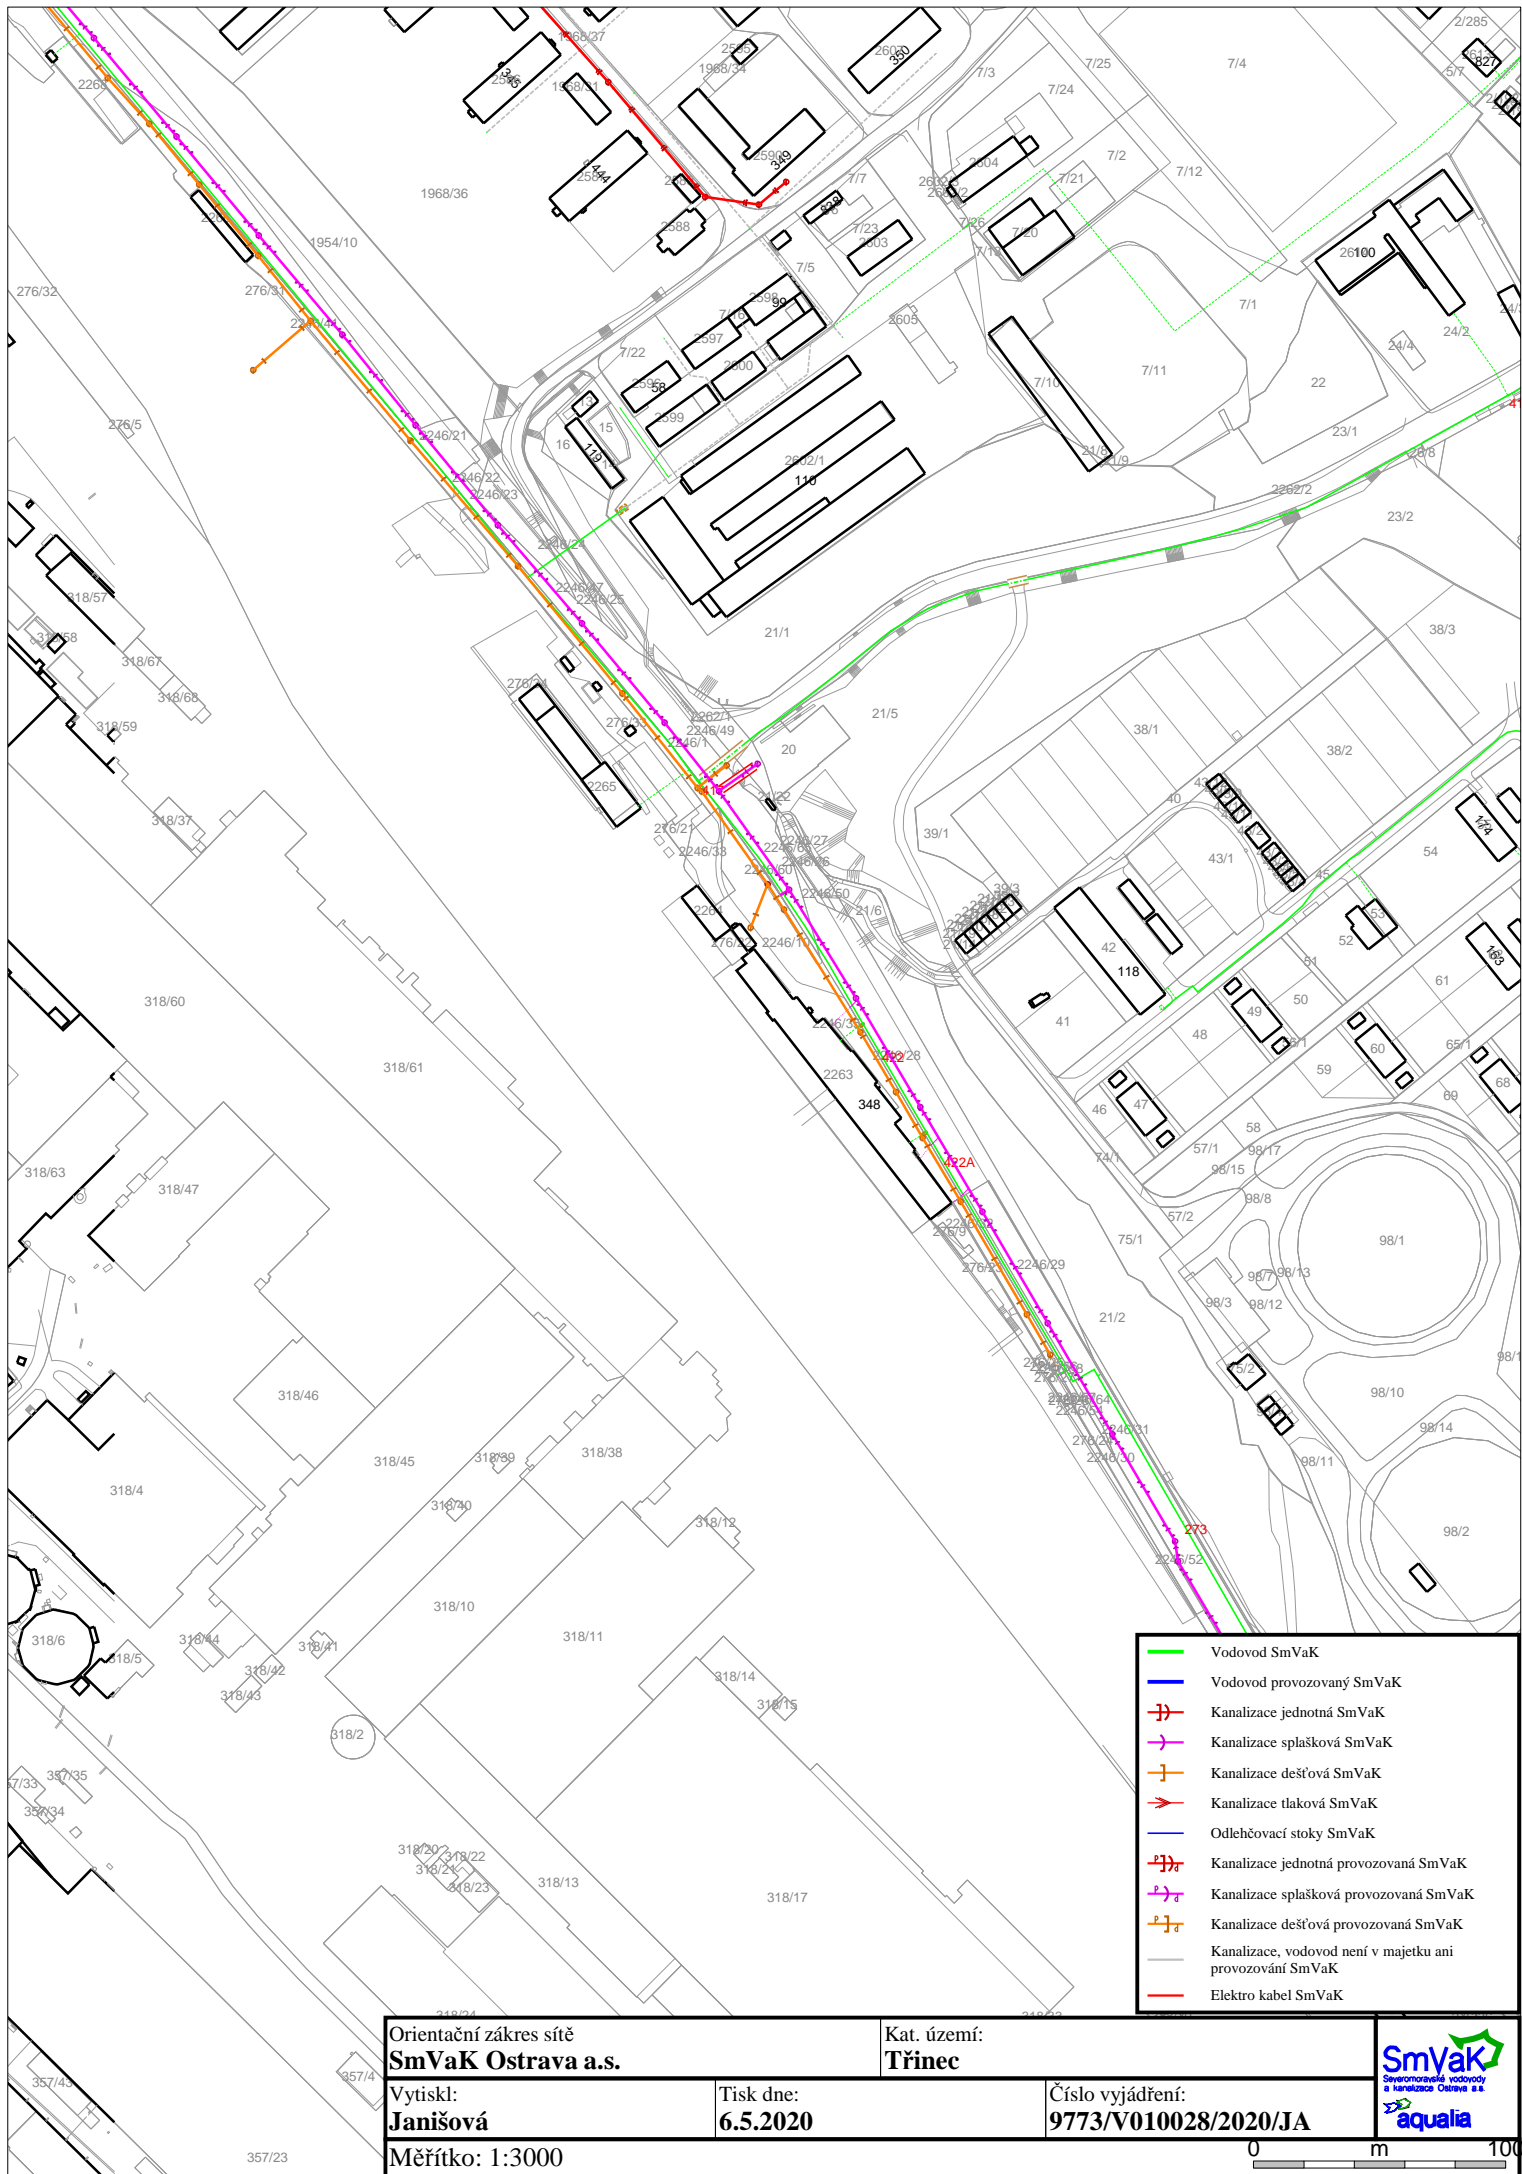

- Vodovod SmVaK
- Vodovod provozovaný SmVaK
- + Kanalizace jednotná SmVaK
- + Kanalizace splašková SmVaK
- + Kanalizace dešťová SmVaK
- + Kanalizace tlaková SmVaK
- Odlehčovací stoky SmVaK
- + Kanalizace jednotná provozovaná SmVaK
- + Kanalizace splašková provozovaná SmVaK
- + Kanalizace dešťová provozovaná SmVaK
- Kanalizace, vodovod není v majetku ani provozování SmVaK
- Elektro kabel SmVaK

Orientační zakres sítě
SmVaK Ostrava a.s.

Kat. území:
Třinec

Vytiskl:
Janišová


Tisk dne:
6.5.2020

Číslo vyjádření:
9773/V010028/2020/JA



Měřítko: 1:3000

0 m 100

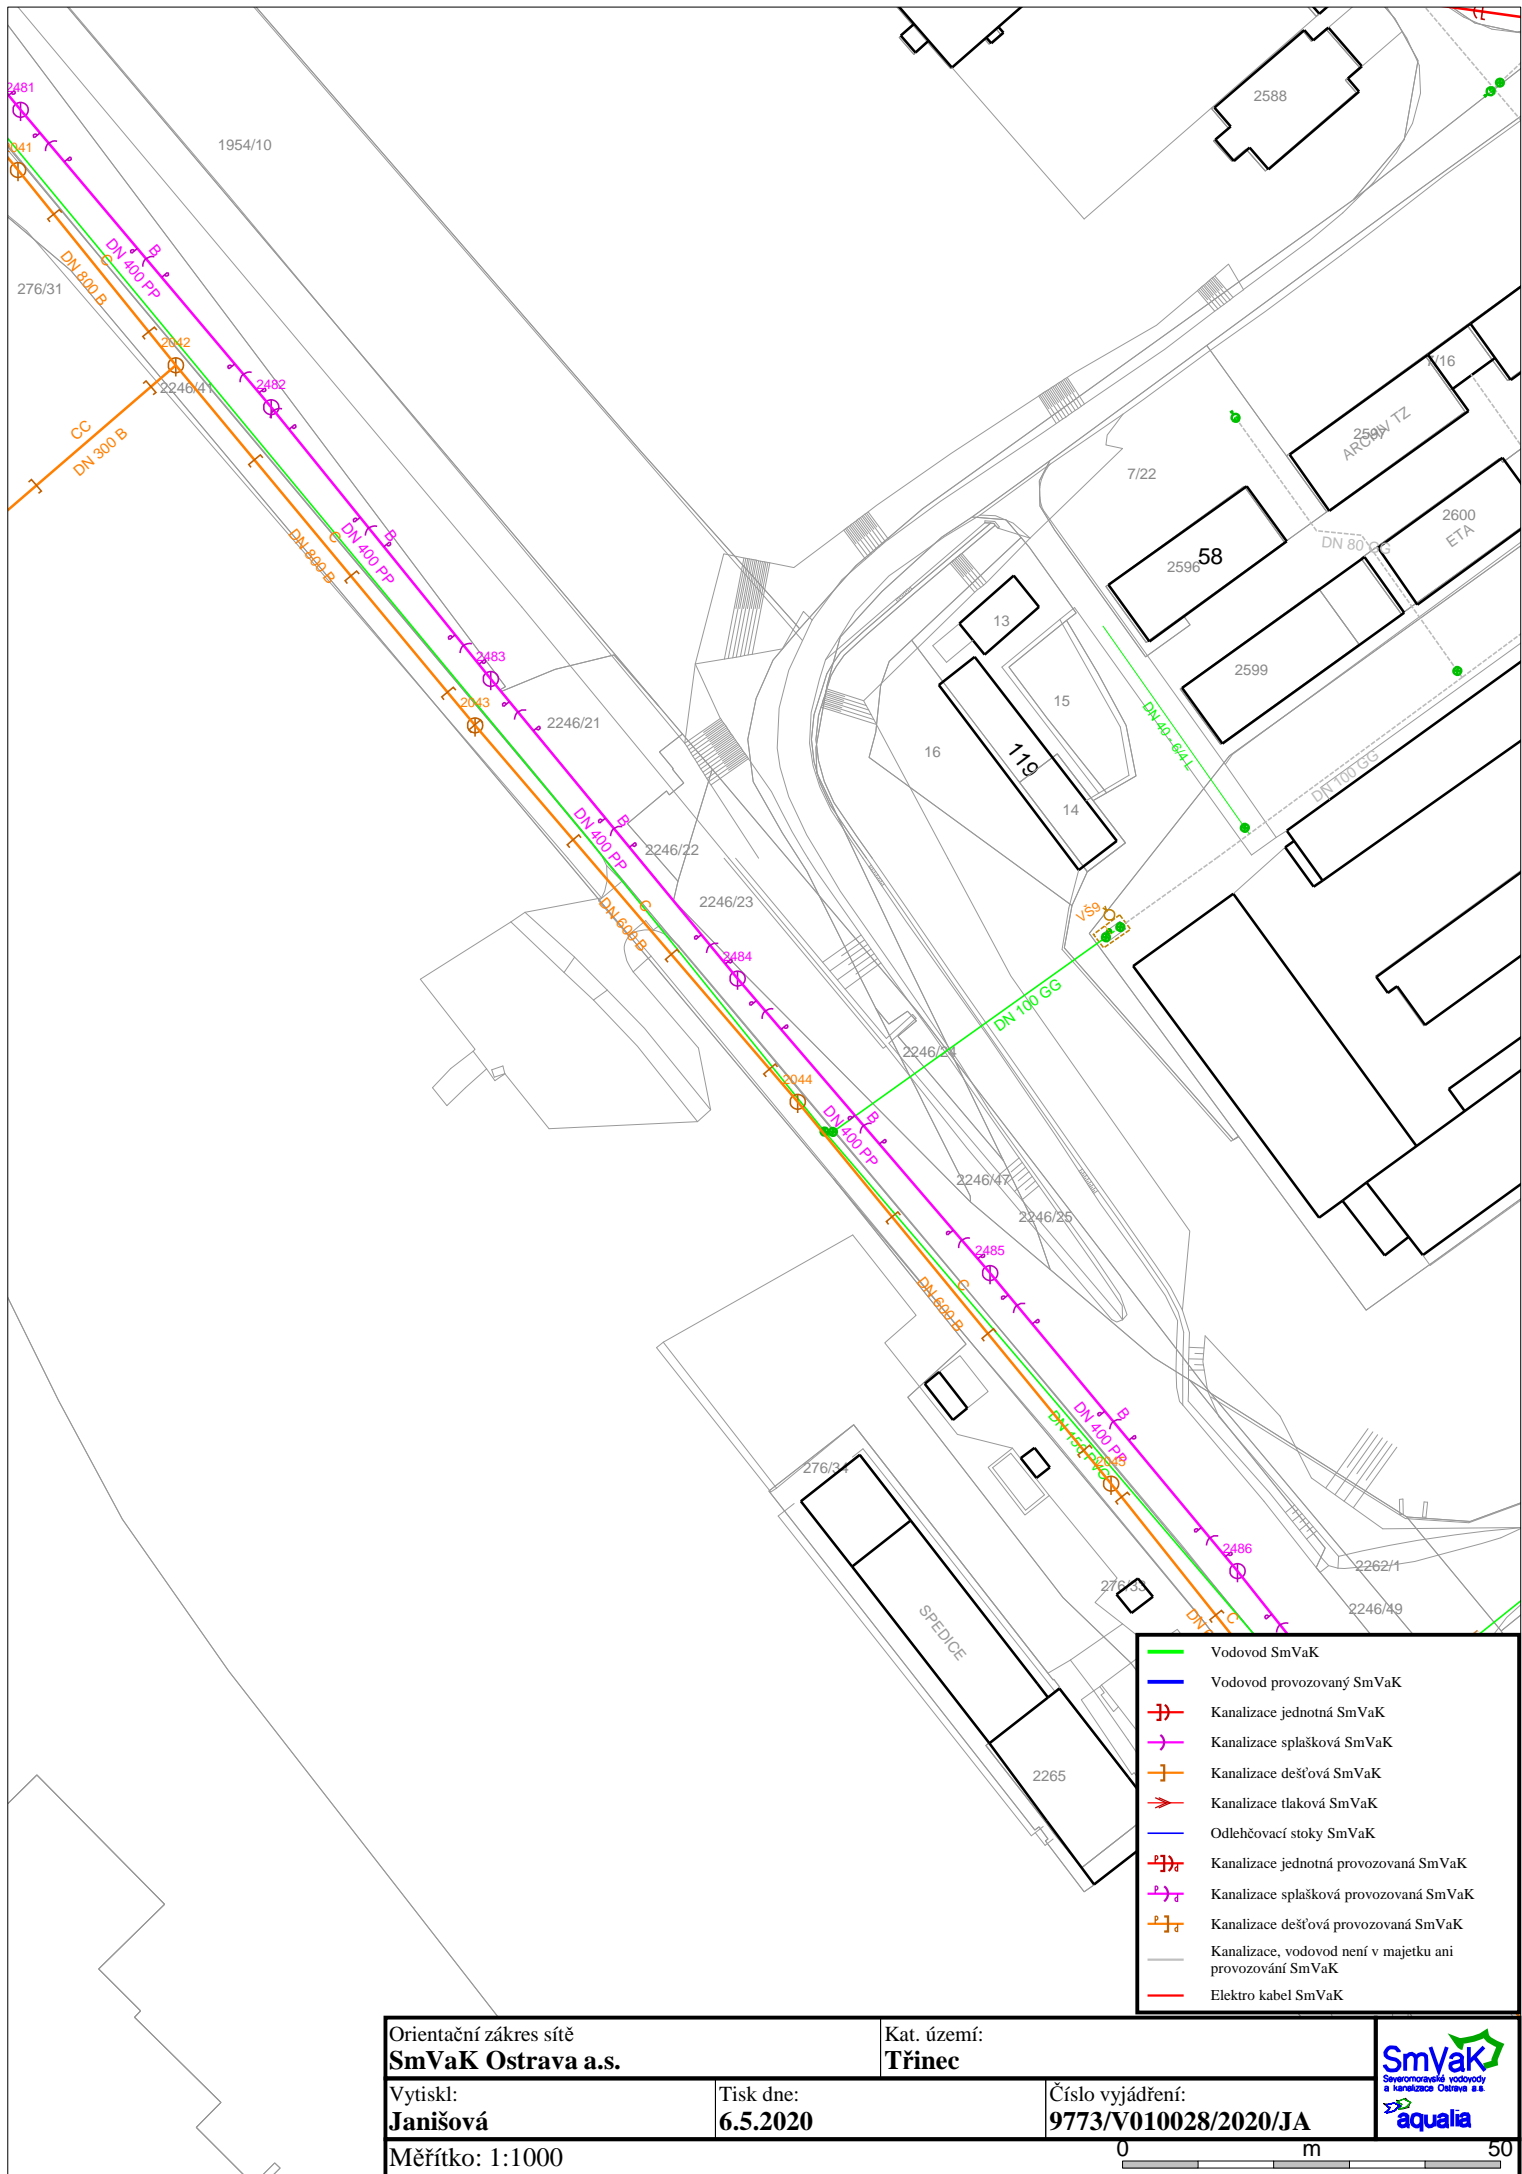

Orientační zakres sítě
SmVaK Ostrava a.s.

Kat. území:
Třinec

Vytiskl:
Janišová


Tisk dne:
6.5.2020

Číslo vyjádření:
9773/V010028/2020/JA

Měřítko: 1:1000

0 m 50



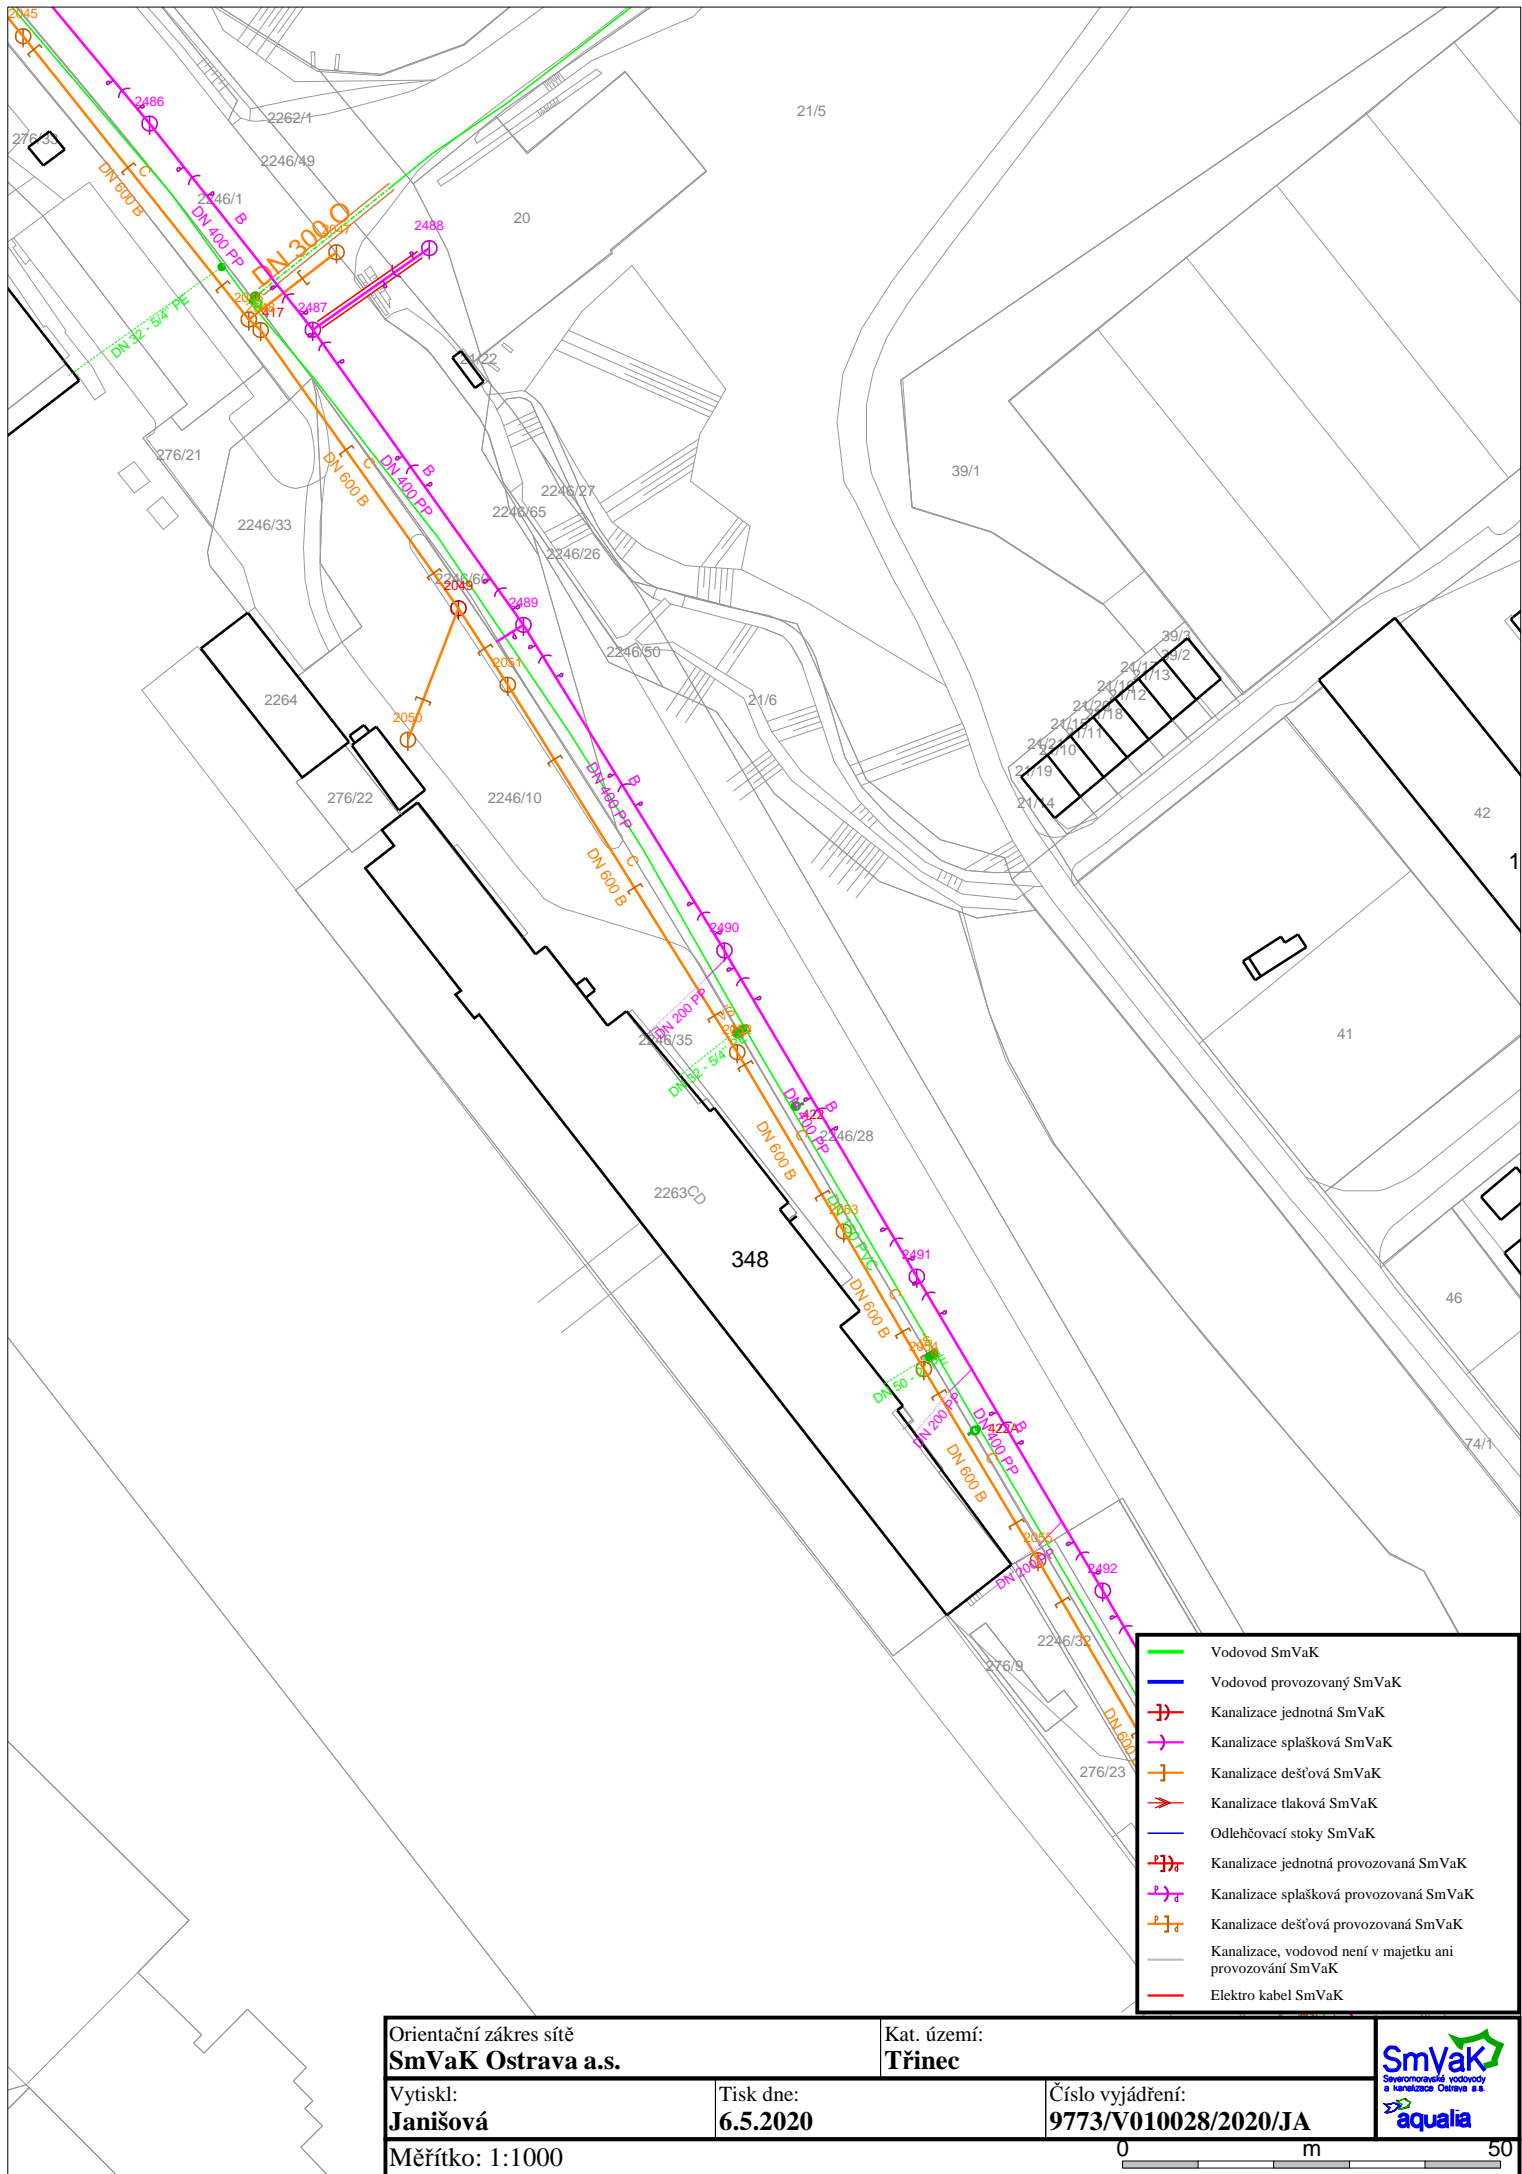

Orientační zakres sítě
SmVaK Ostrava a.s.

Kat. území:
Třinec

Vytiskl:
Janišová


Tisk dne:
6.5.2020


Číslo vyjádření:
9773/V010028/2020/JA

Měřítko: 1:1000

0 m 50



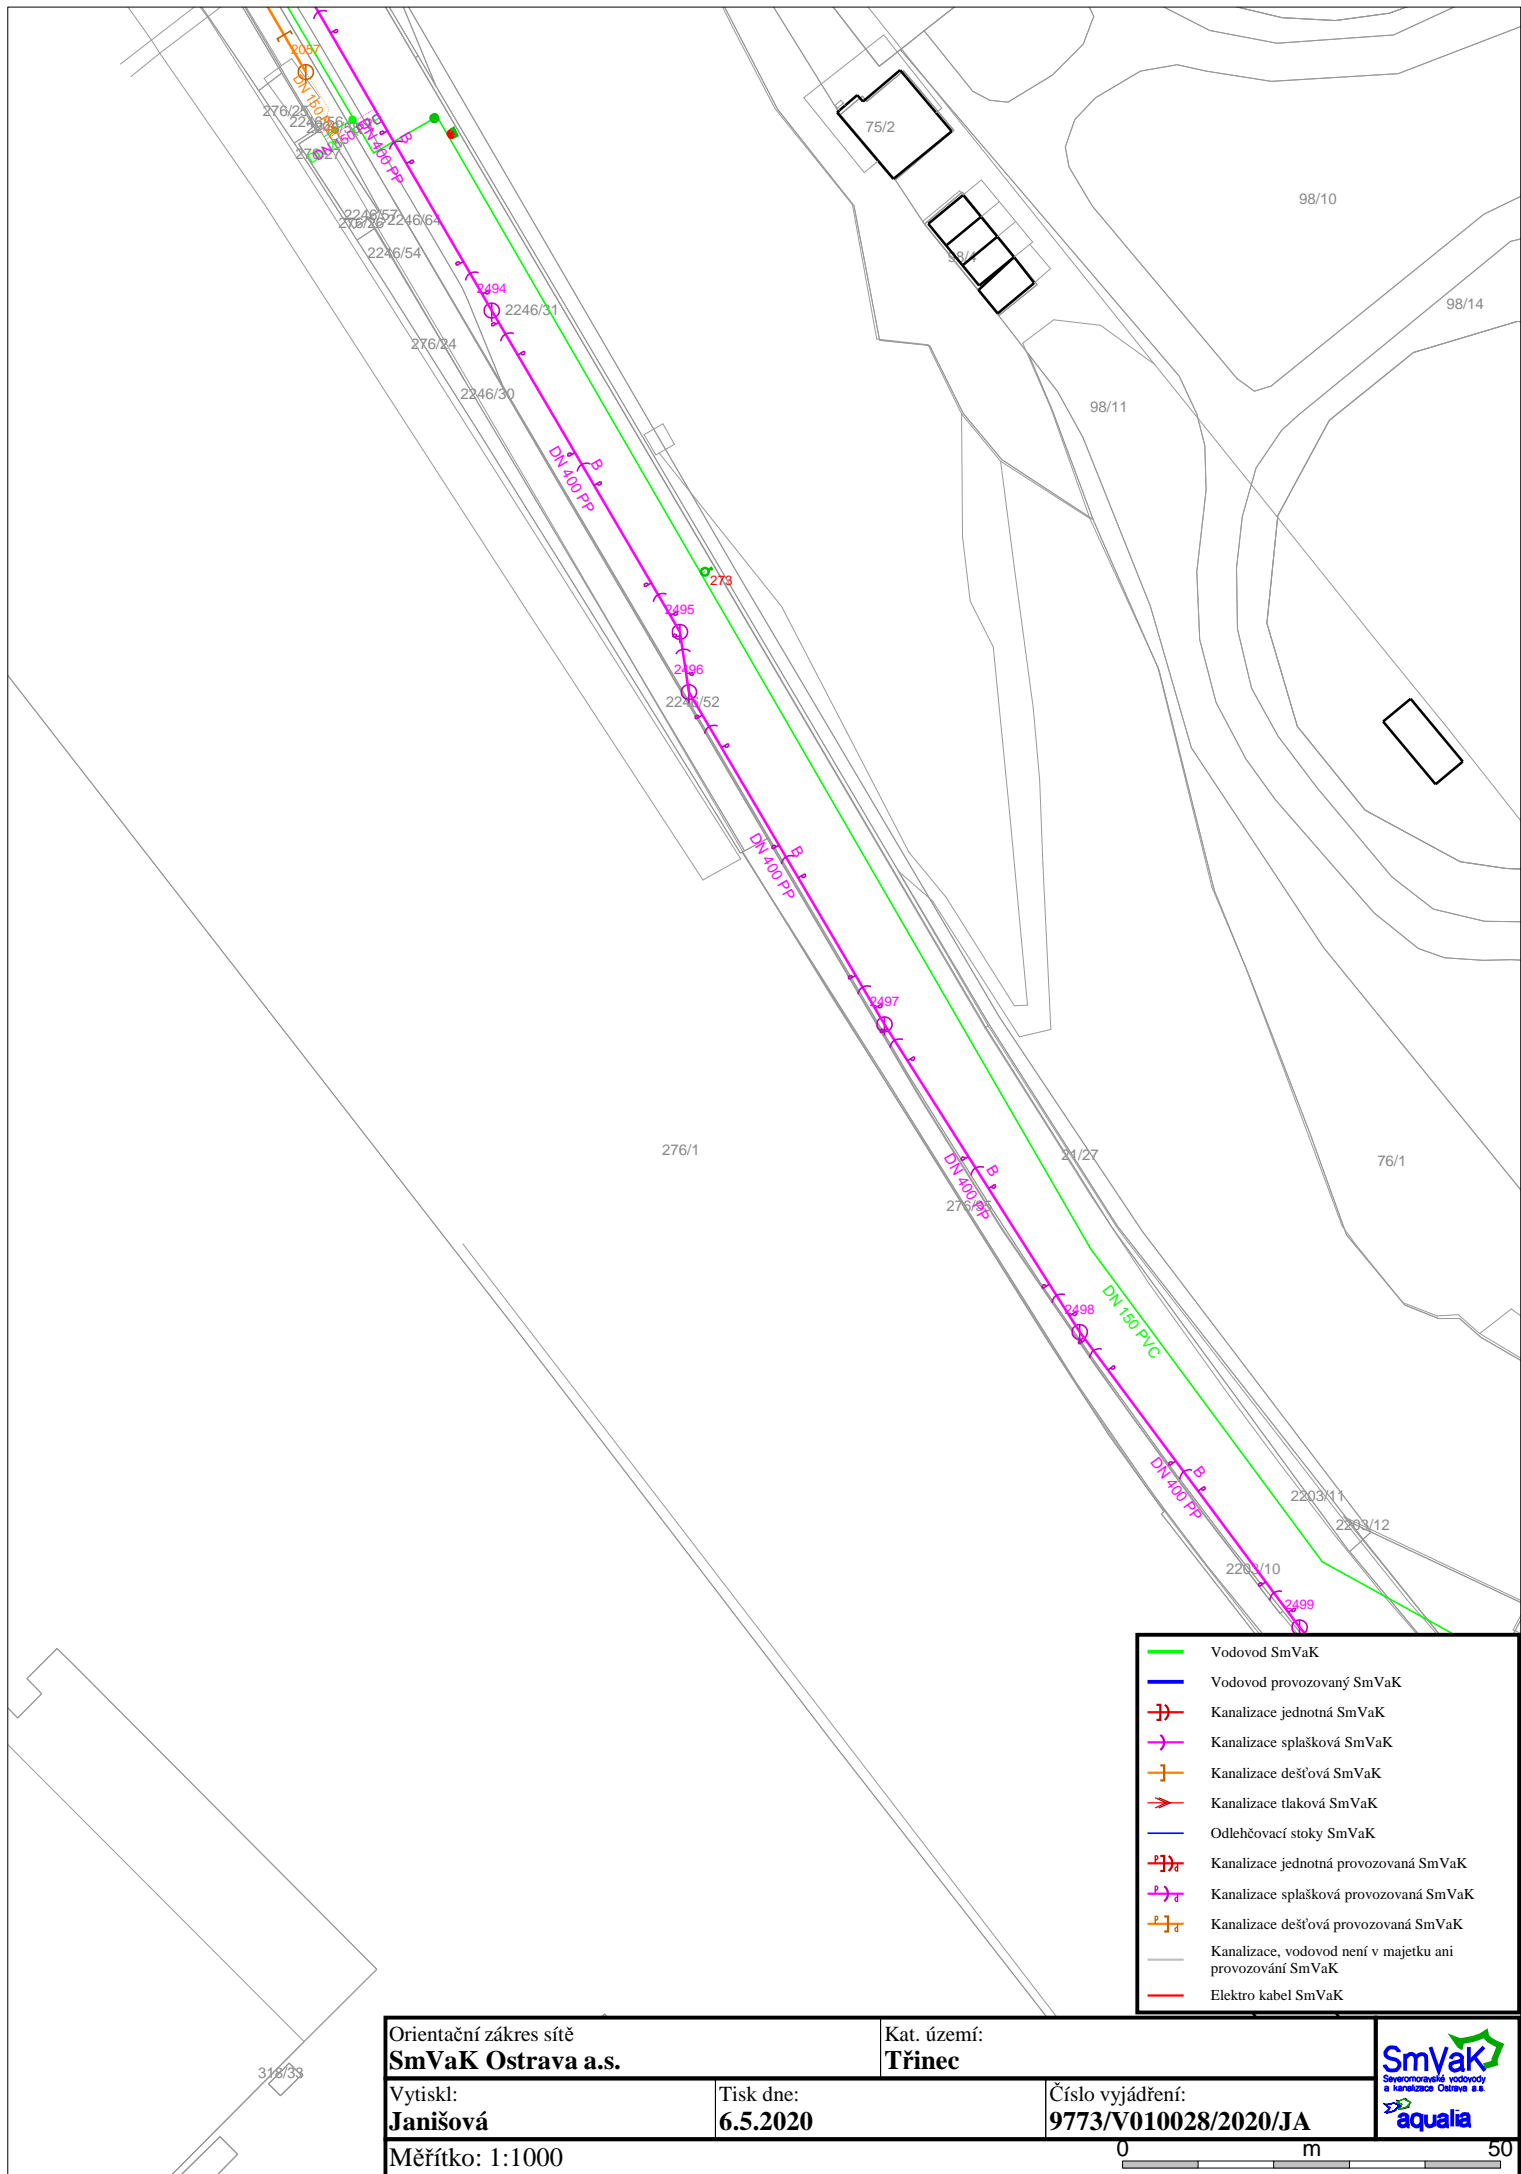

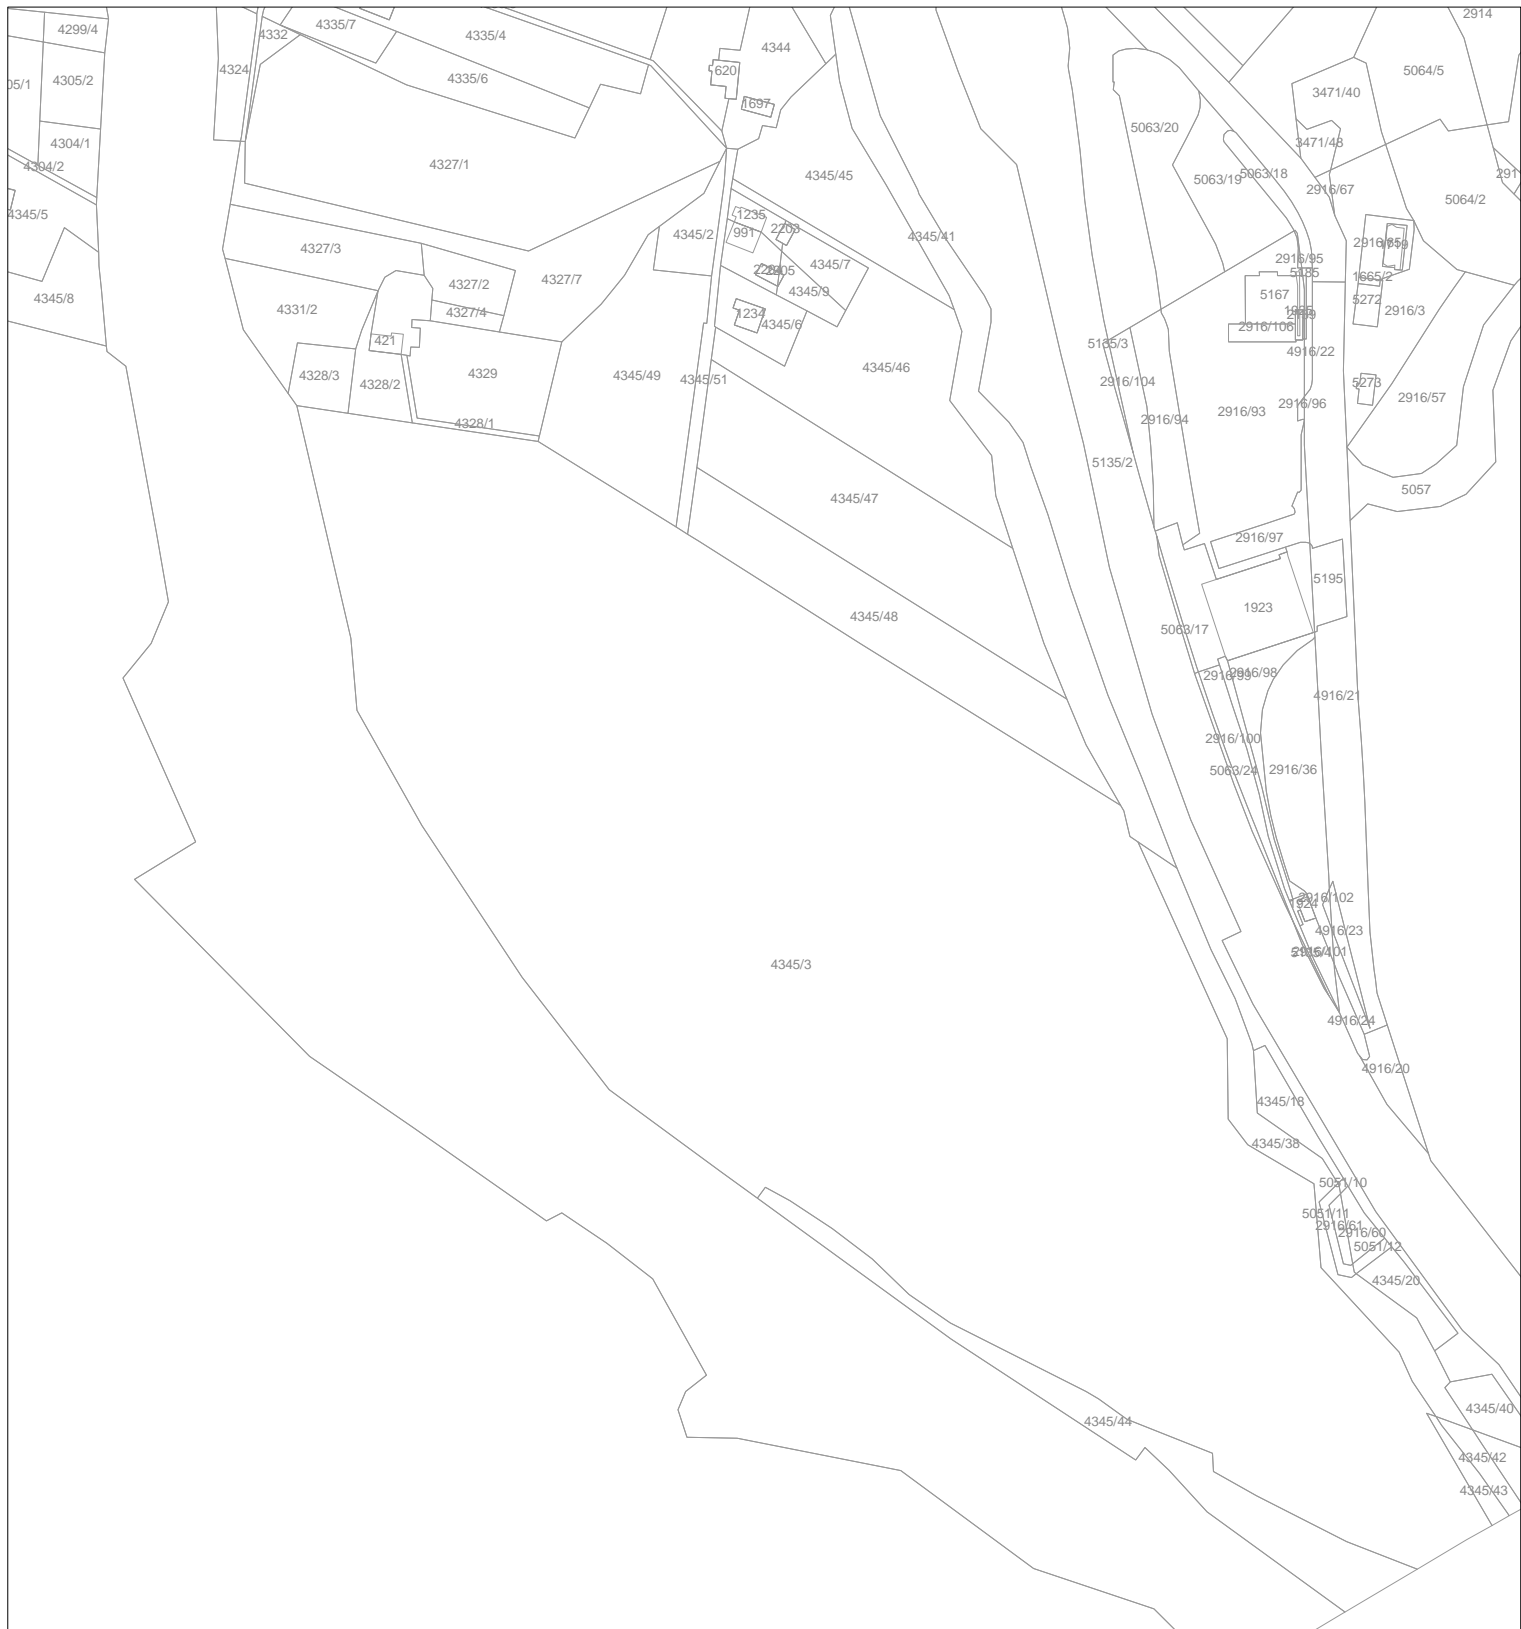

	Vodovod SmVaK
	Vodovod provozovaný SmVaK
	Kanalizace jednotná SmVaK
	Kanalizace splašková SmVaK
	Kanalizace dešťová SmVaK
	Kanalizace tlaková SmVaK
	Odlehčovací stoky SmVaK
	Kanalizace jednotná provozovaná SmVaK
	Kanalizace splašková provozovaná SmVaK
	Kanalizace dešťová provozovaná SmVaK
	Kanalizace, vodovod není v majetku ani provozování SmVaK
	Elektro kabel SmVaK

Orientační zakres sítě
SmVaK Ostrava a.s.

Kat. území:
Mosty u Jablunkova

Vytiskl:
Janišová


Tisk dne:
6.5.2020

Číslo vyjádření:
9773/V010028/2020/JA



Měřítko: 1:3000

0 m 100

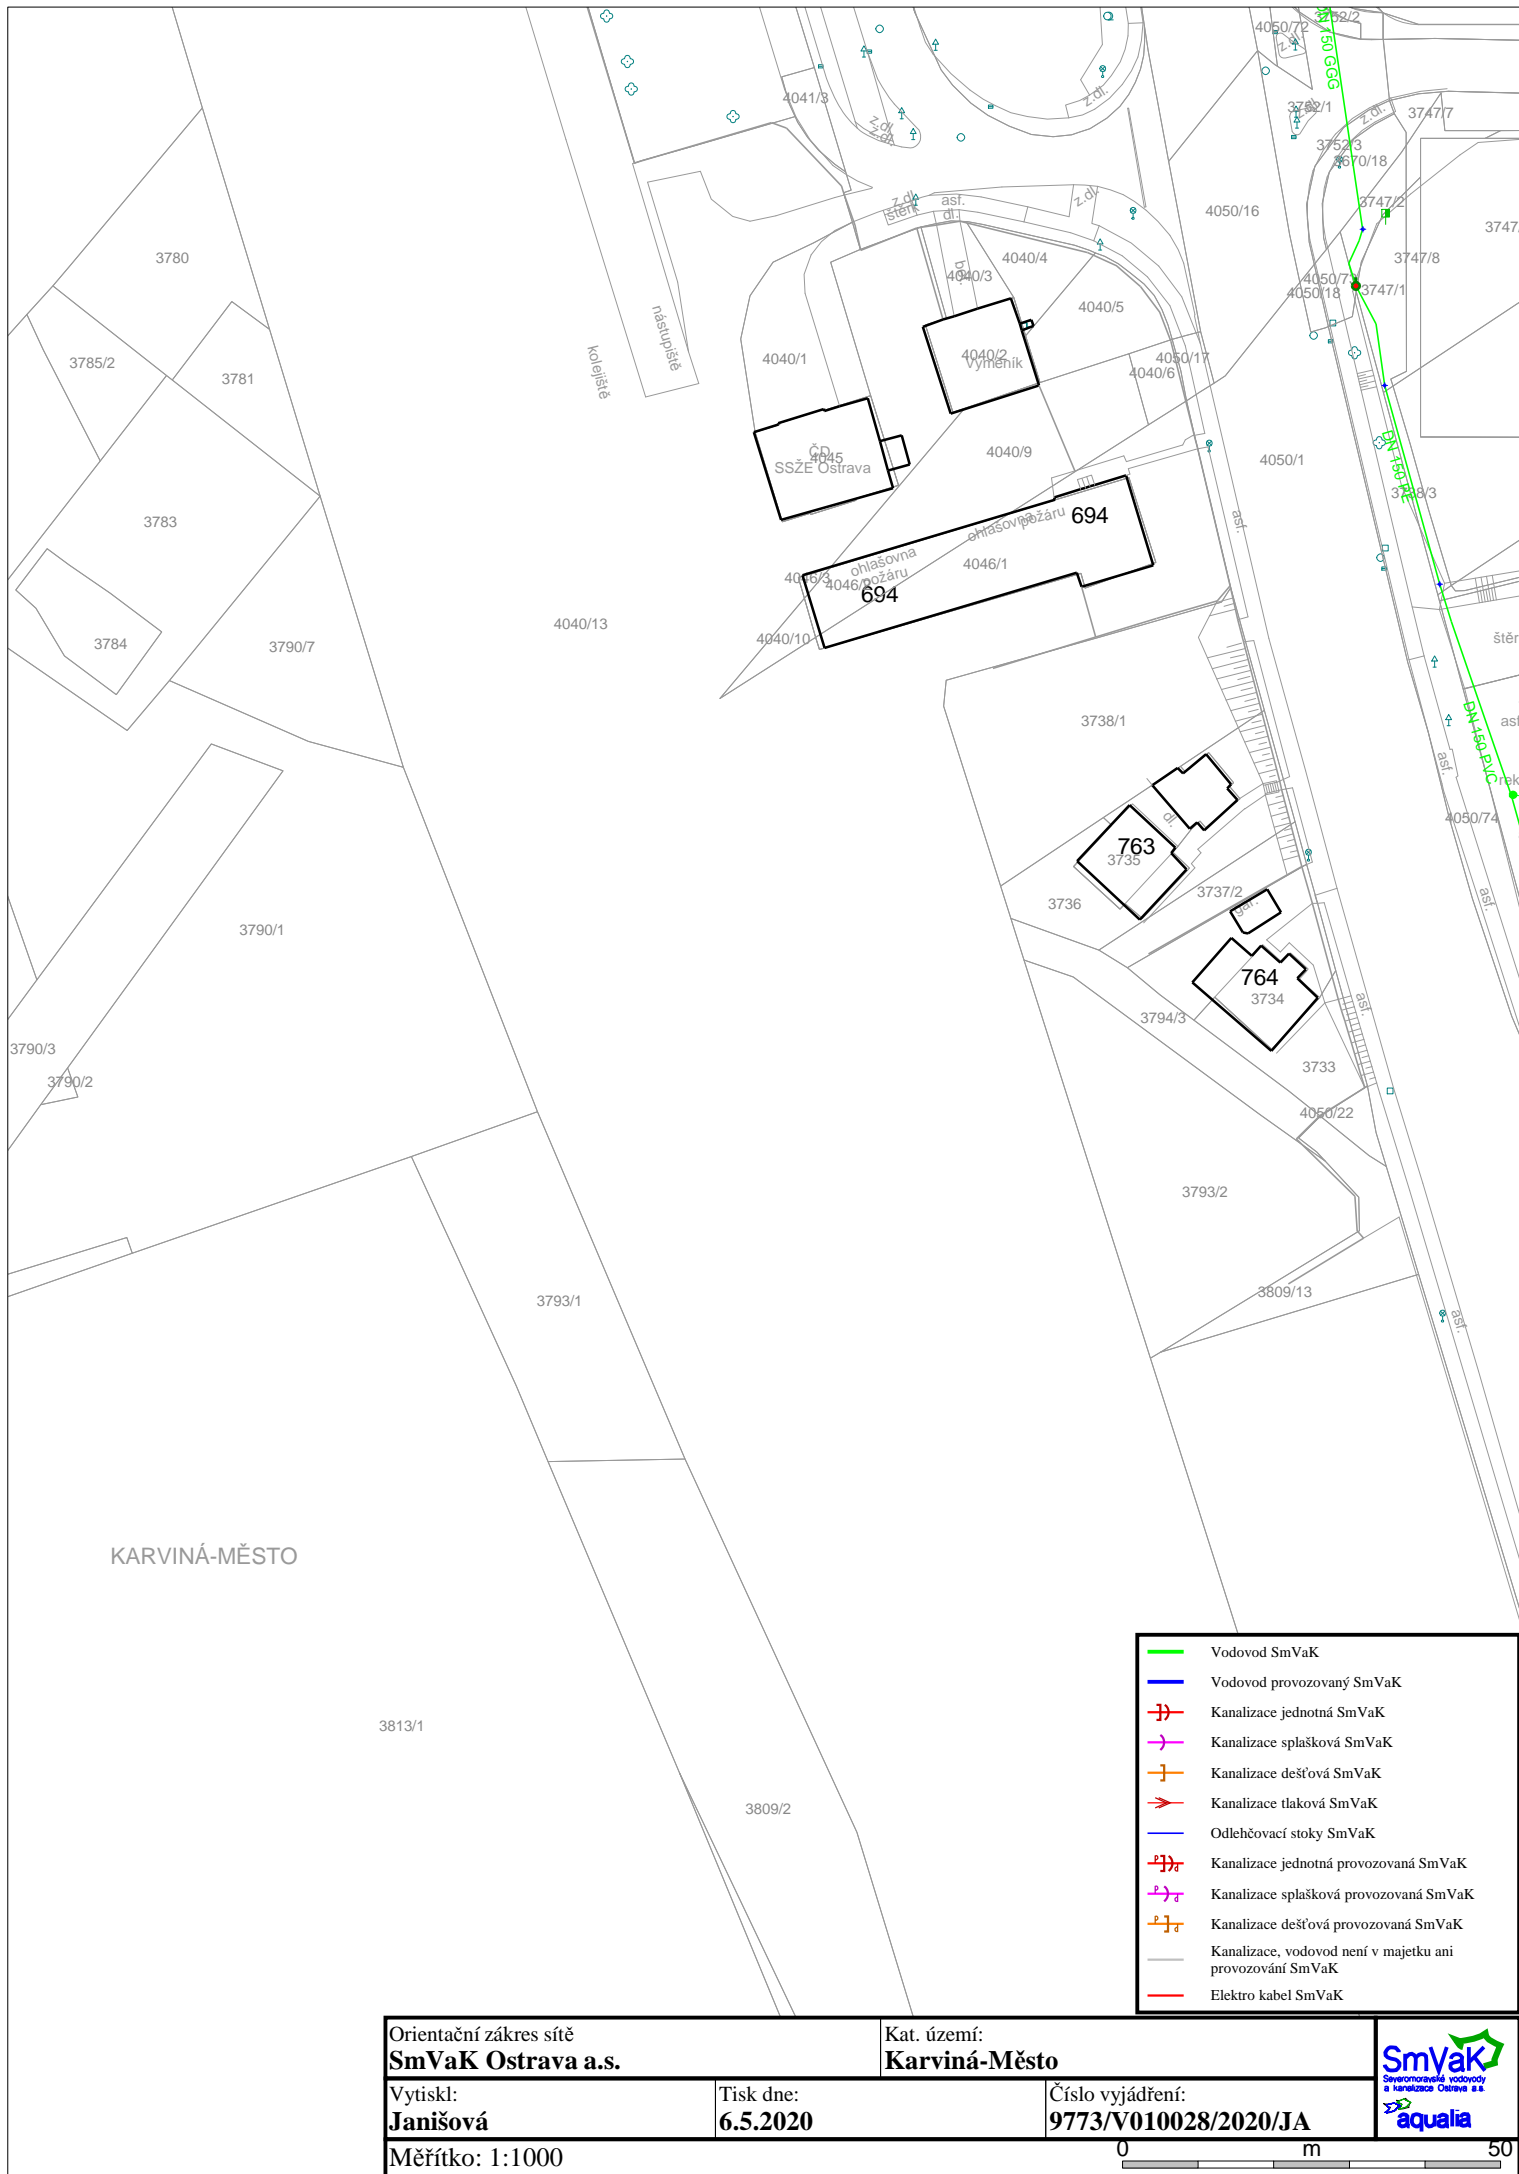

Orientační zakres sítě
SmVaK Ostrava a.s.

Kat. území:
Karviná-Město

Vytiskl:
Janišová

Tisk dne:
6.5.2020

Číslo vyjádření:
9773/V010028/2020/JA



Měřítko: 1:1000

0 m 50

447/6













448/6

429/1

427/1

419/2

420/1

	Vodovod SmVaK
	Vodovod provozovaný SmVaK
	Kanalizace jednotná SmVaK
	Kanalizace splašková SmVaK
	Kanalizace dešťová SmVaK
	Kanalizace tlaková SmVaK
	Odlehčovací stoky SmVaK
	Kanalizace jednotná provozovaná SmVaK
	Kanalizace splašková provozovaná SmVaK
	Kanalizace dešťová provozovaná SmVaK
	Kanalizace, vodovod není v majetku ani provozování SmVaK
	Elektro kabel SmVaK

Orientační zakres sítě
SmVaK Ostrava a.s.

Kat. území:
Staré Město u Karviné

Vytiskl:
Janišová

Tisk dne:
6.5.2020

Číslo vyjádření:
9773/V010028/2020/JA



Měřítko: 1:500

0 m 25



Orientační zakres sítě
SmVaK Ostrava a.s.

Kat. území:
Český Těšín

Vytiskl:
Janišová

Tisk dne:
6.5.2020

Číslo vyjádření:
9773/V010028/2020/JA



Měřítko: 1:1000

0 m 50

