

- Vodovod SmVaK
- Vodovod provozovaný SmVaK
- + Kanalizace jednotná SmVaK
- + Kanalizace splašková SmVaK
- + Kanalizace dešťová SmVaK
- + Kanalizace tlaková SmVaK
- Odlehčovací stoky SmVaK
- + Kanalizace jednotná provozovaná SmVaK
- + Kanalizace splašková provozovaná SmVaK
- + Kanalizace dešťová provozovaná SmVaK
- Kanalizace, vodovod není v majetku ani provozování SmVaK
- Elektro kabel SmVaK

Orientační zakres sítě  
**SmVaK Ostrava a.s.**

Kat. území:  
**Třinec**

Vytiskl:  
**Janišová**


Tisk dne:  
**6.5.2020**

Číslo vyjádření:  
**9773/V010028/2020/JA**




Měřítko: 1:3000

0 m 100

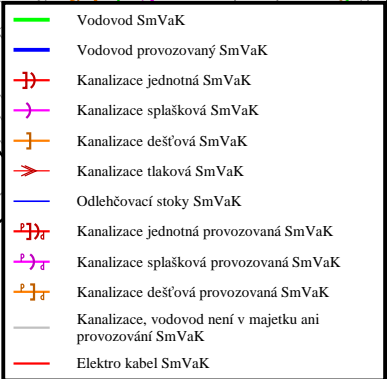

**SmYak**  
Seyeromravniské vodovody  
a kanalizace Ostrava s.r.o.

**aqualia**

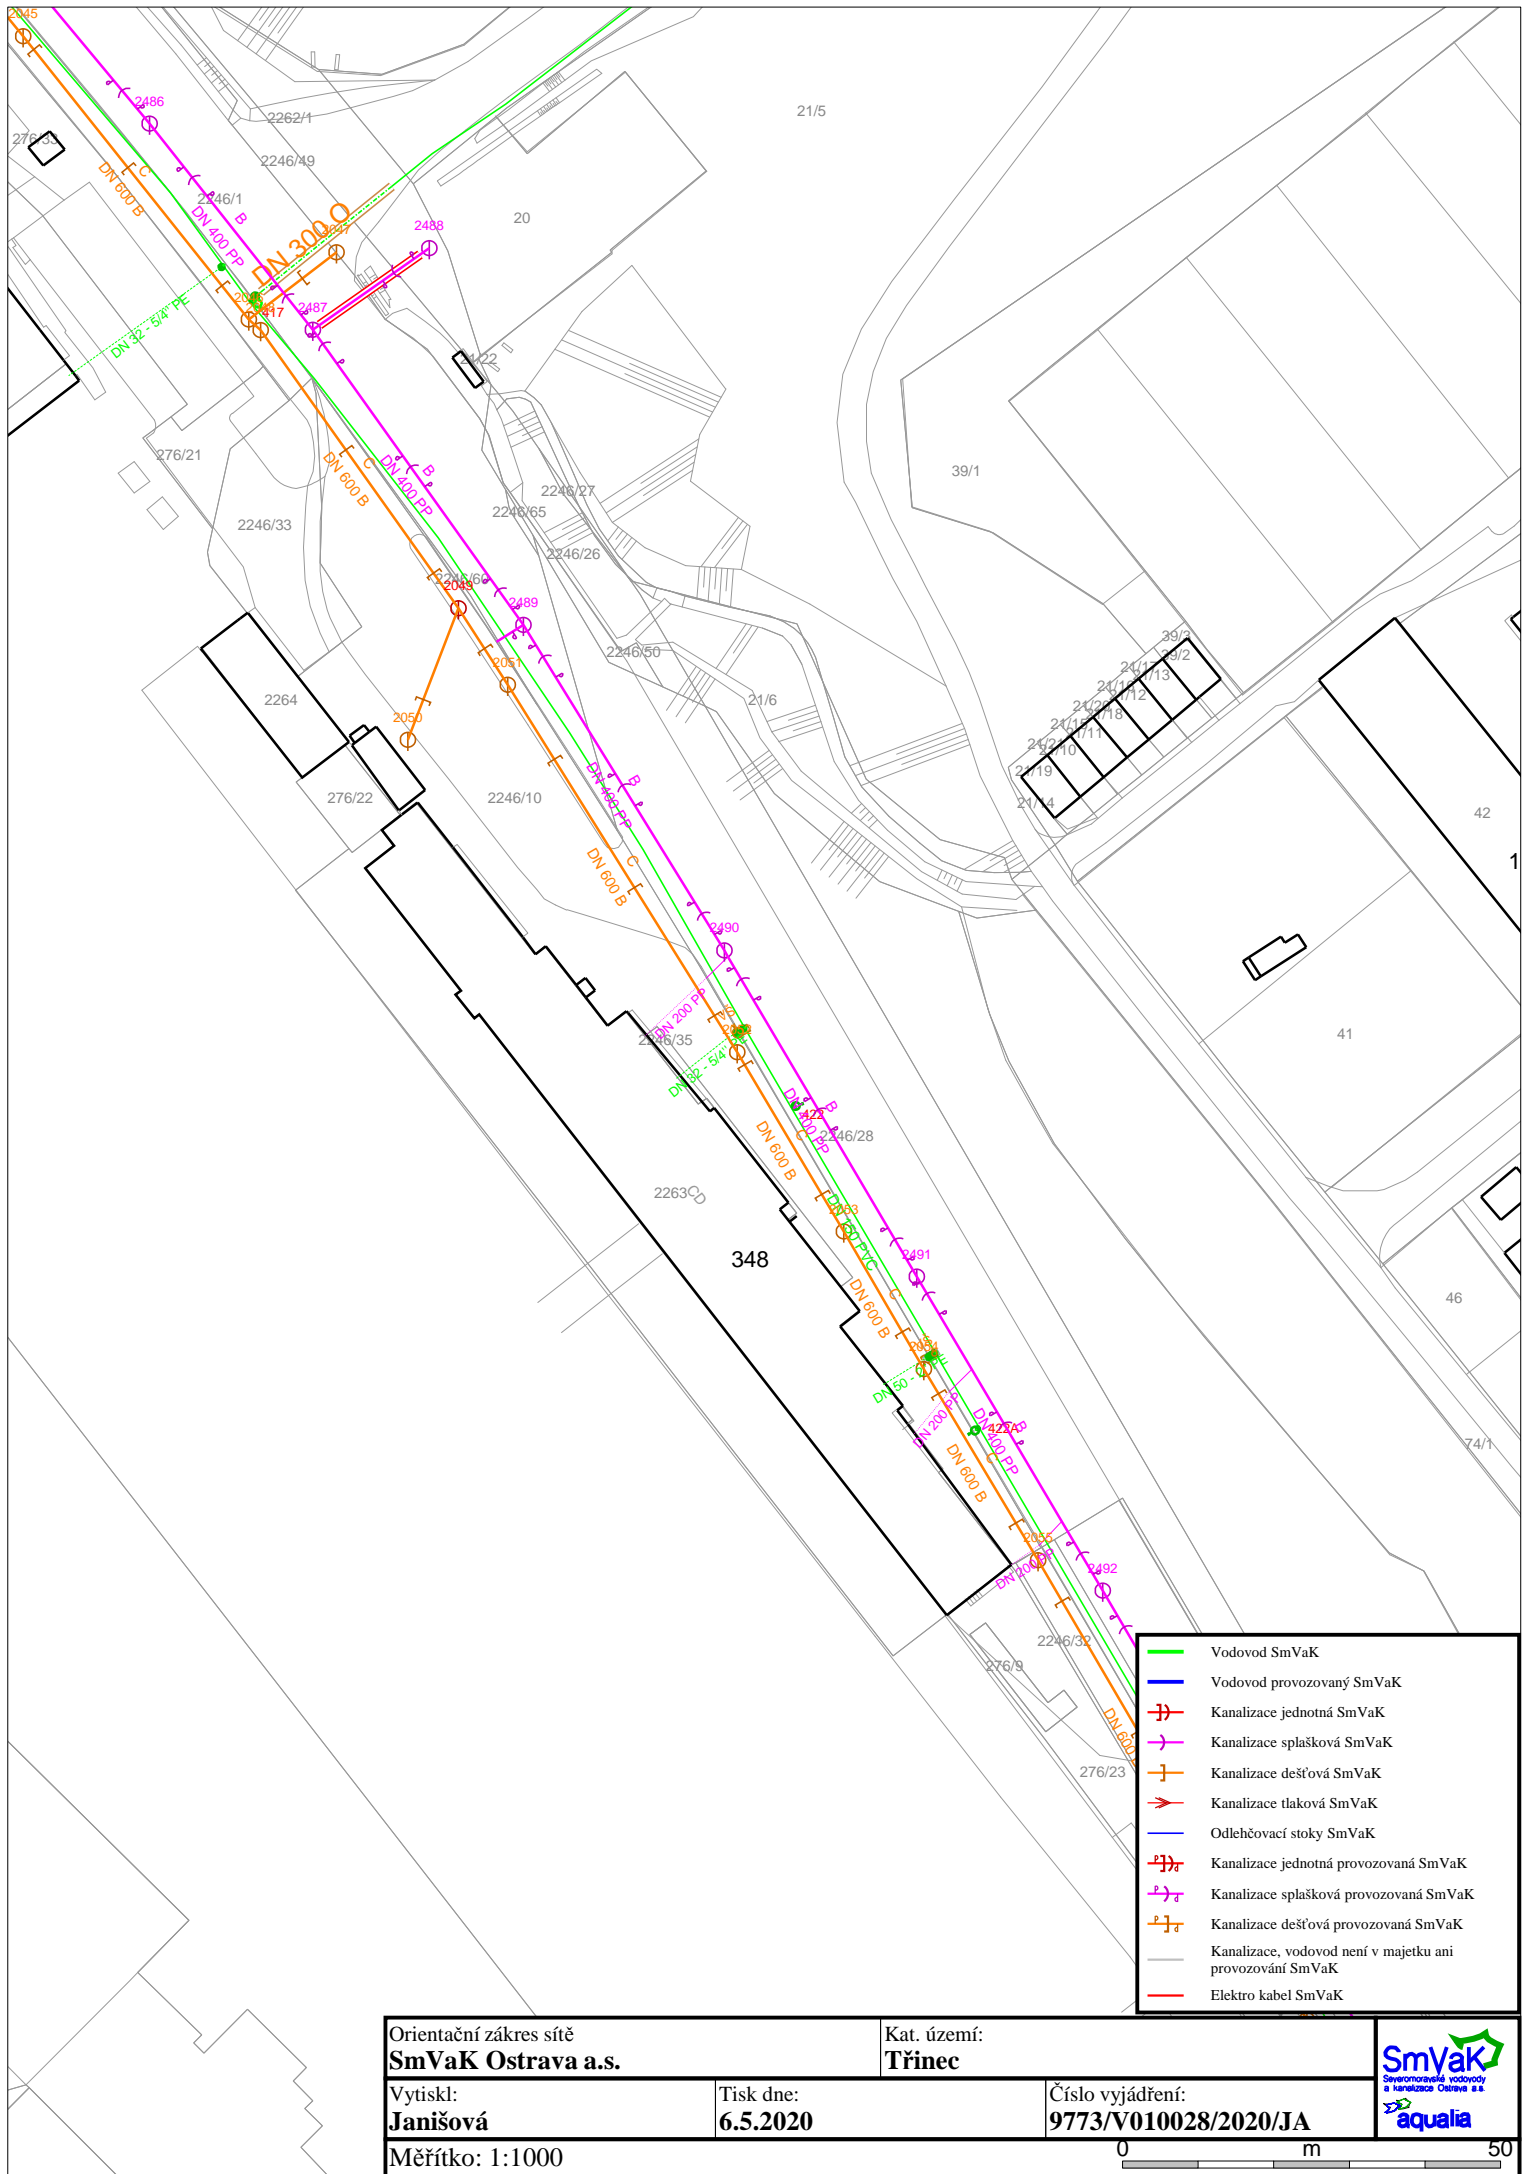

Orientační zakres sítě  
**SmVaK Ostrava a.s.**

Kat. území:  
**Třinec**

Vytiskl:  
**Janišová**


Tisk dne:  
**6.5.2020**


Číslo vyjádření:  
**9773/V010028/2020/JA**

Měřítko: 1:1000

0 m 50



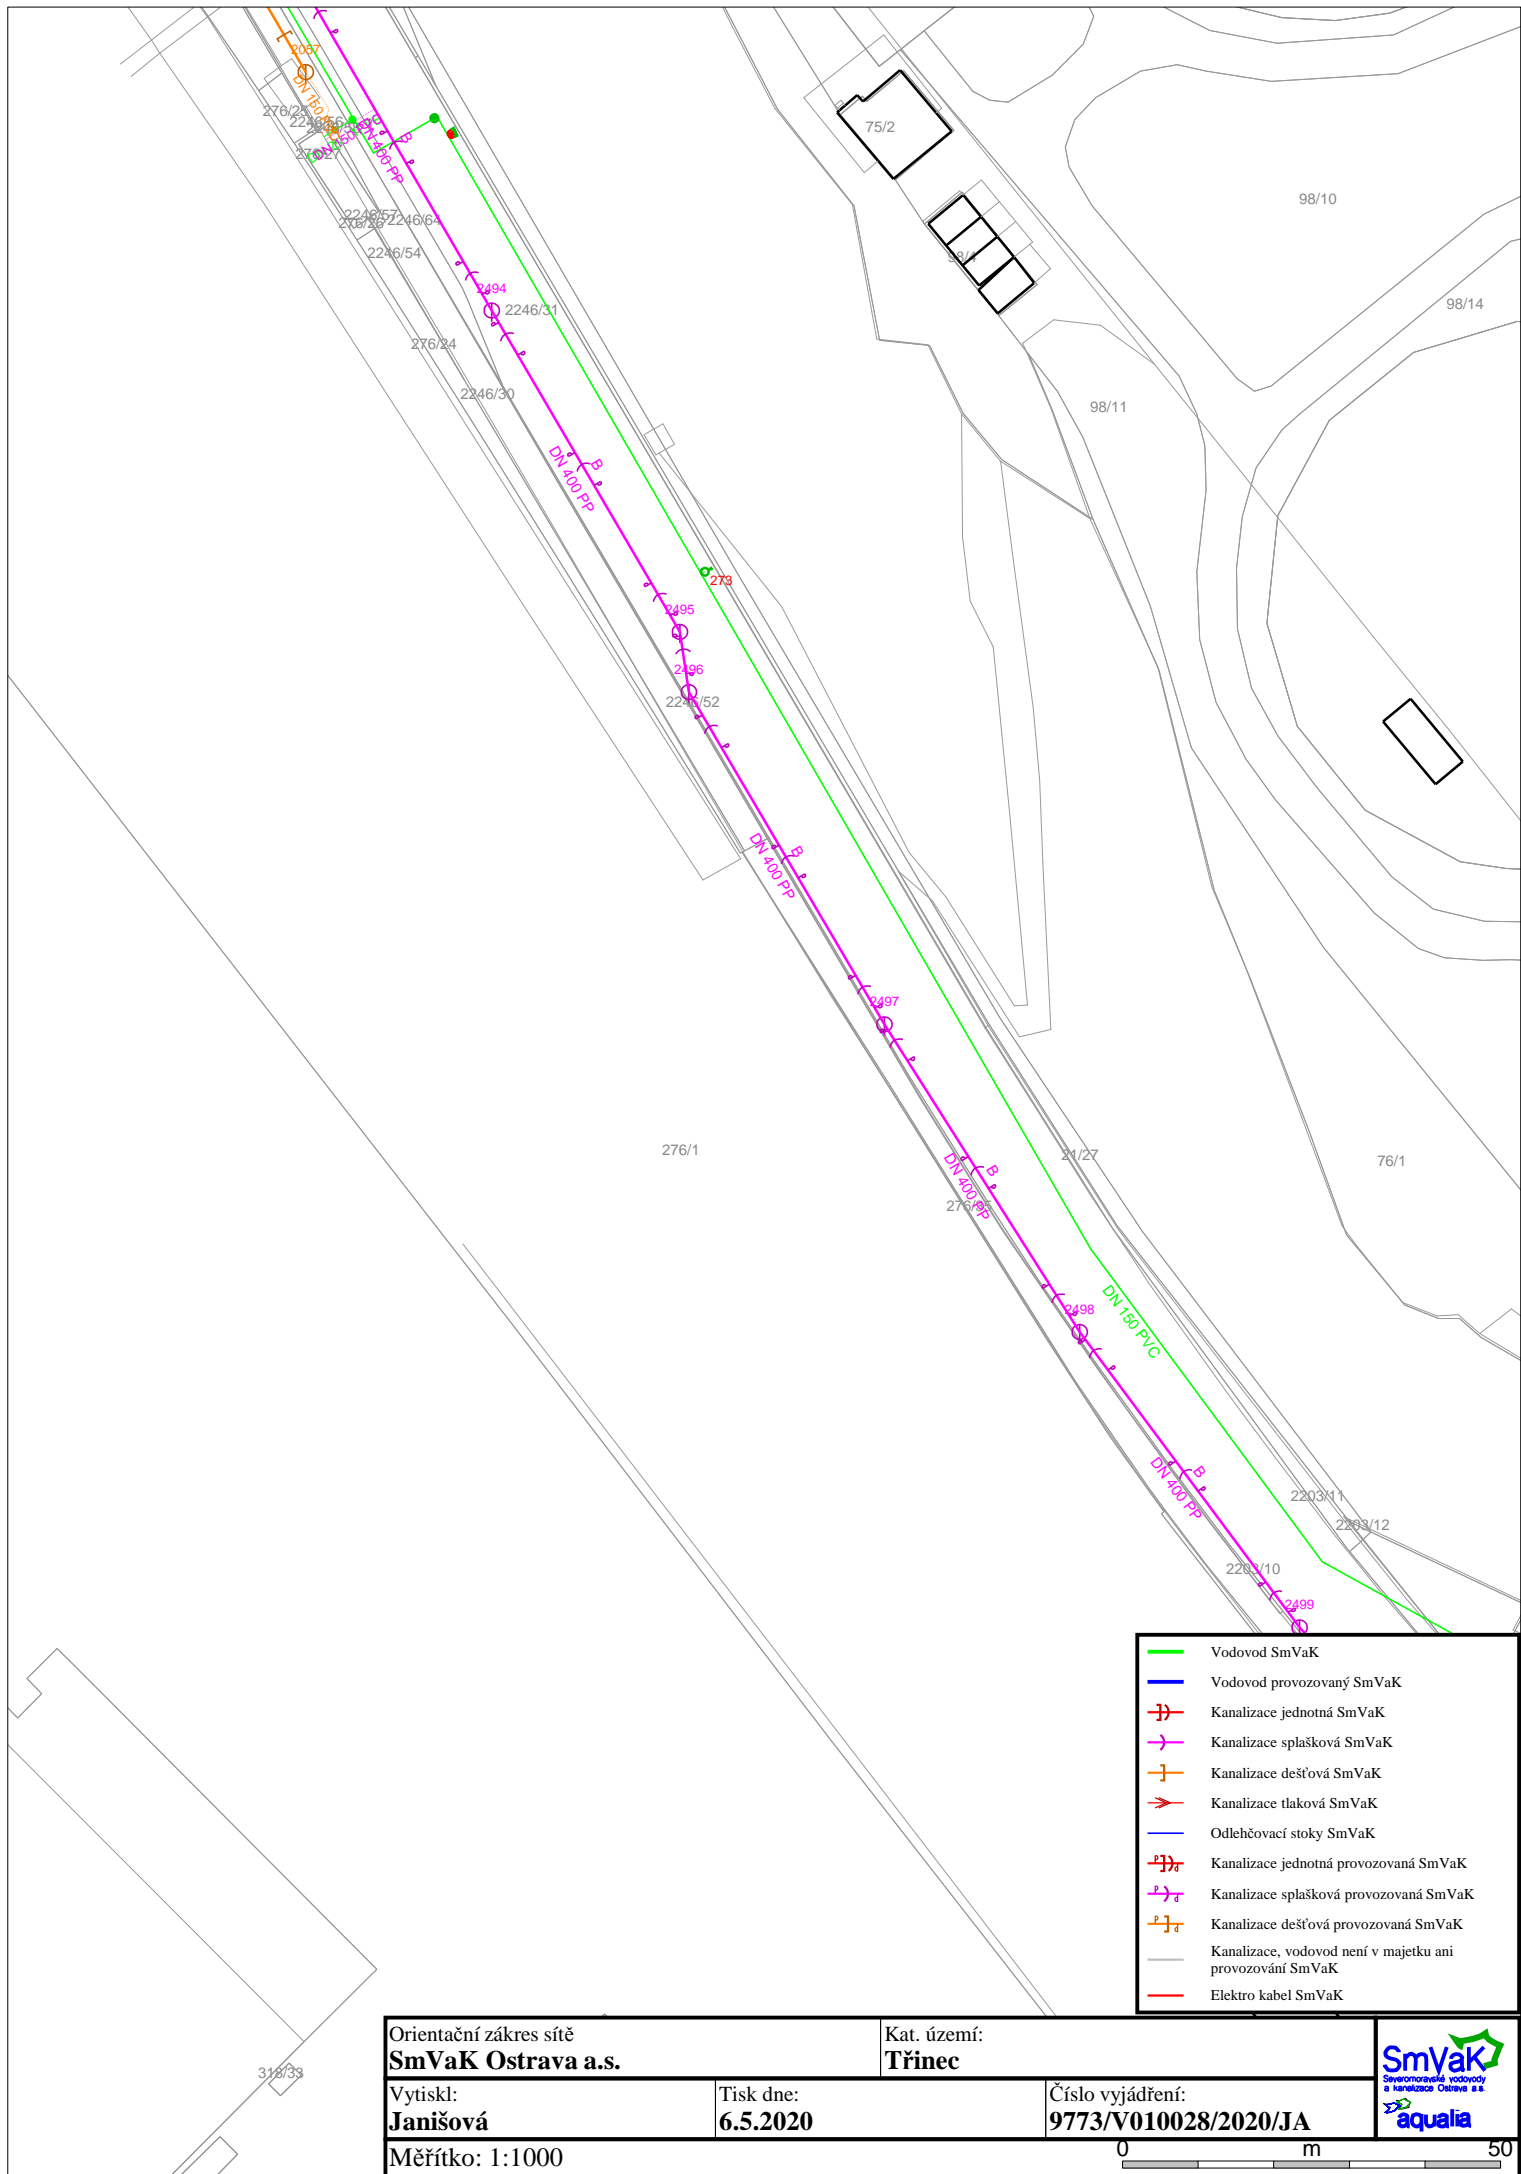

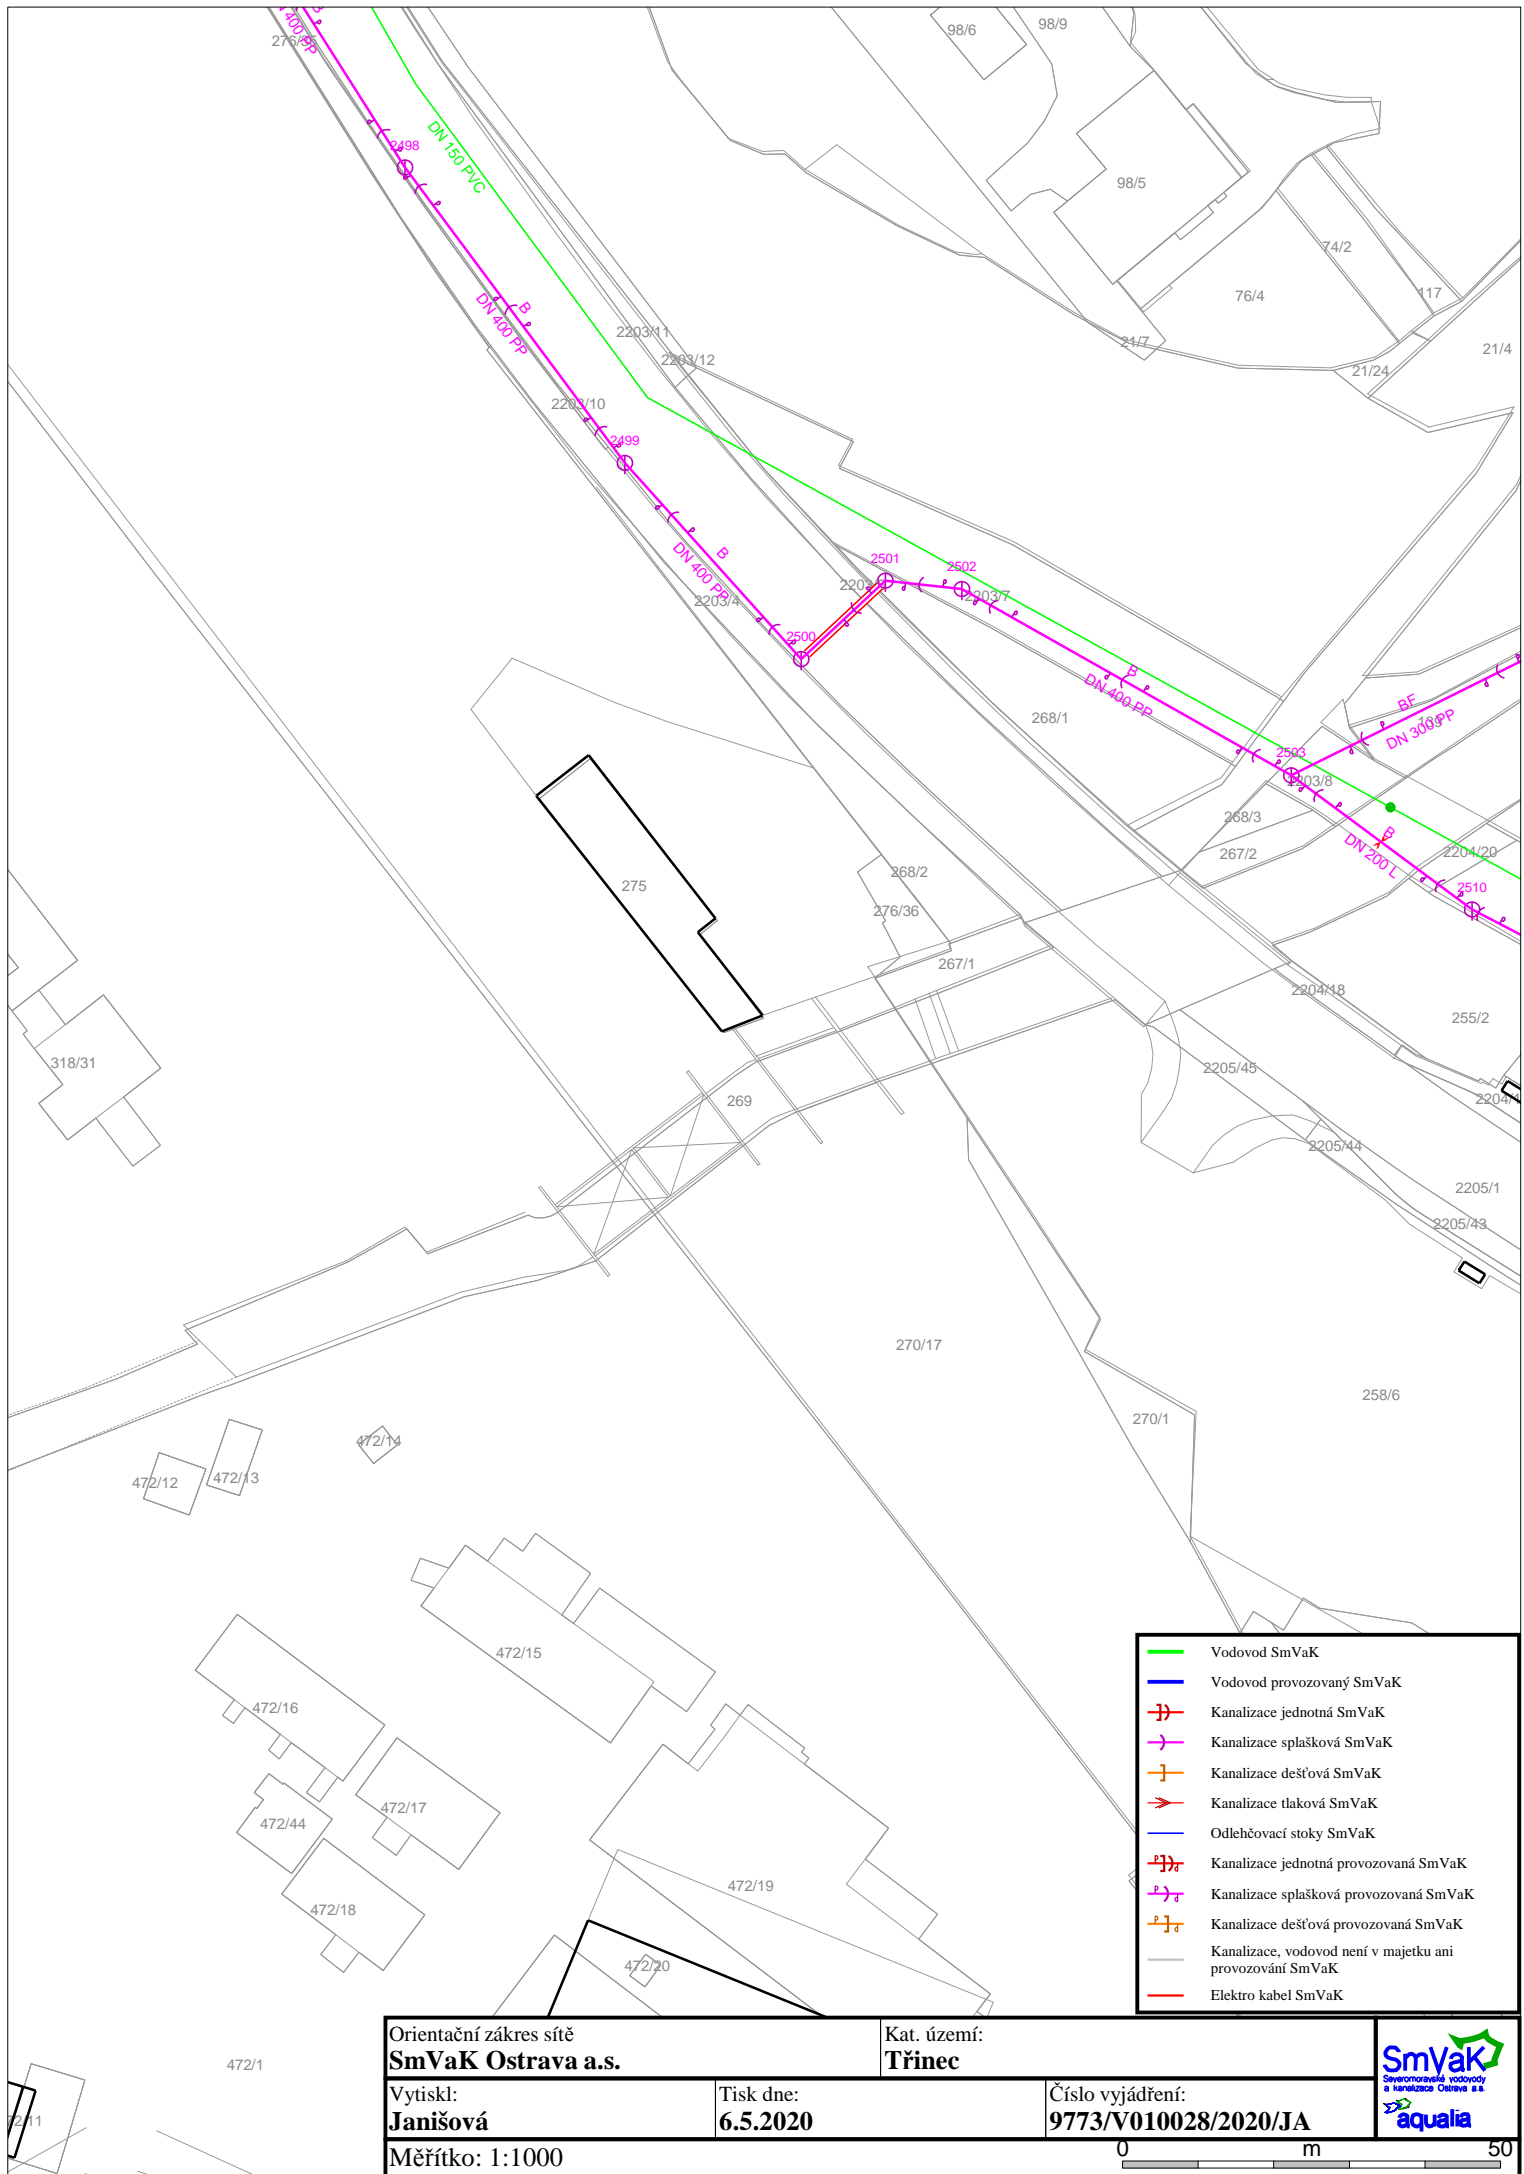

Orientační zakres sítě  
**SmVaK Ostrava a.s.**

Kat. území:  
**Třinec**

Vytiskl:  
**Janišová**

Tisk dne:  
**6.5.2020**

Číslo vyjádření:  
**9773/V010028/2020/JA**



Měřítko: 1:1000

0 m 50