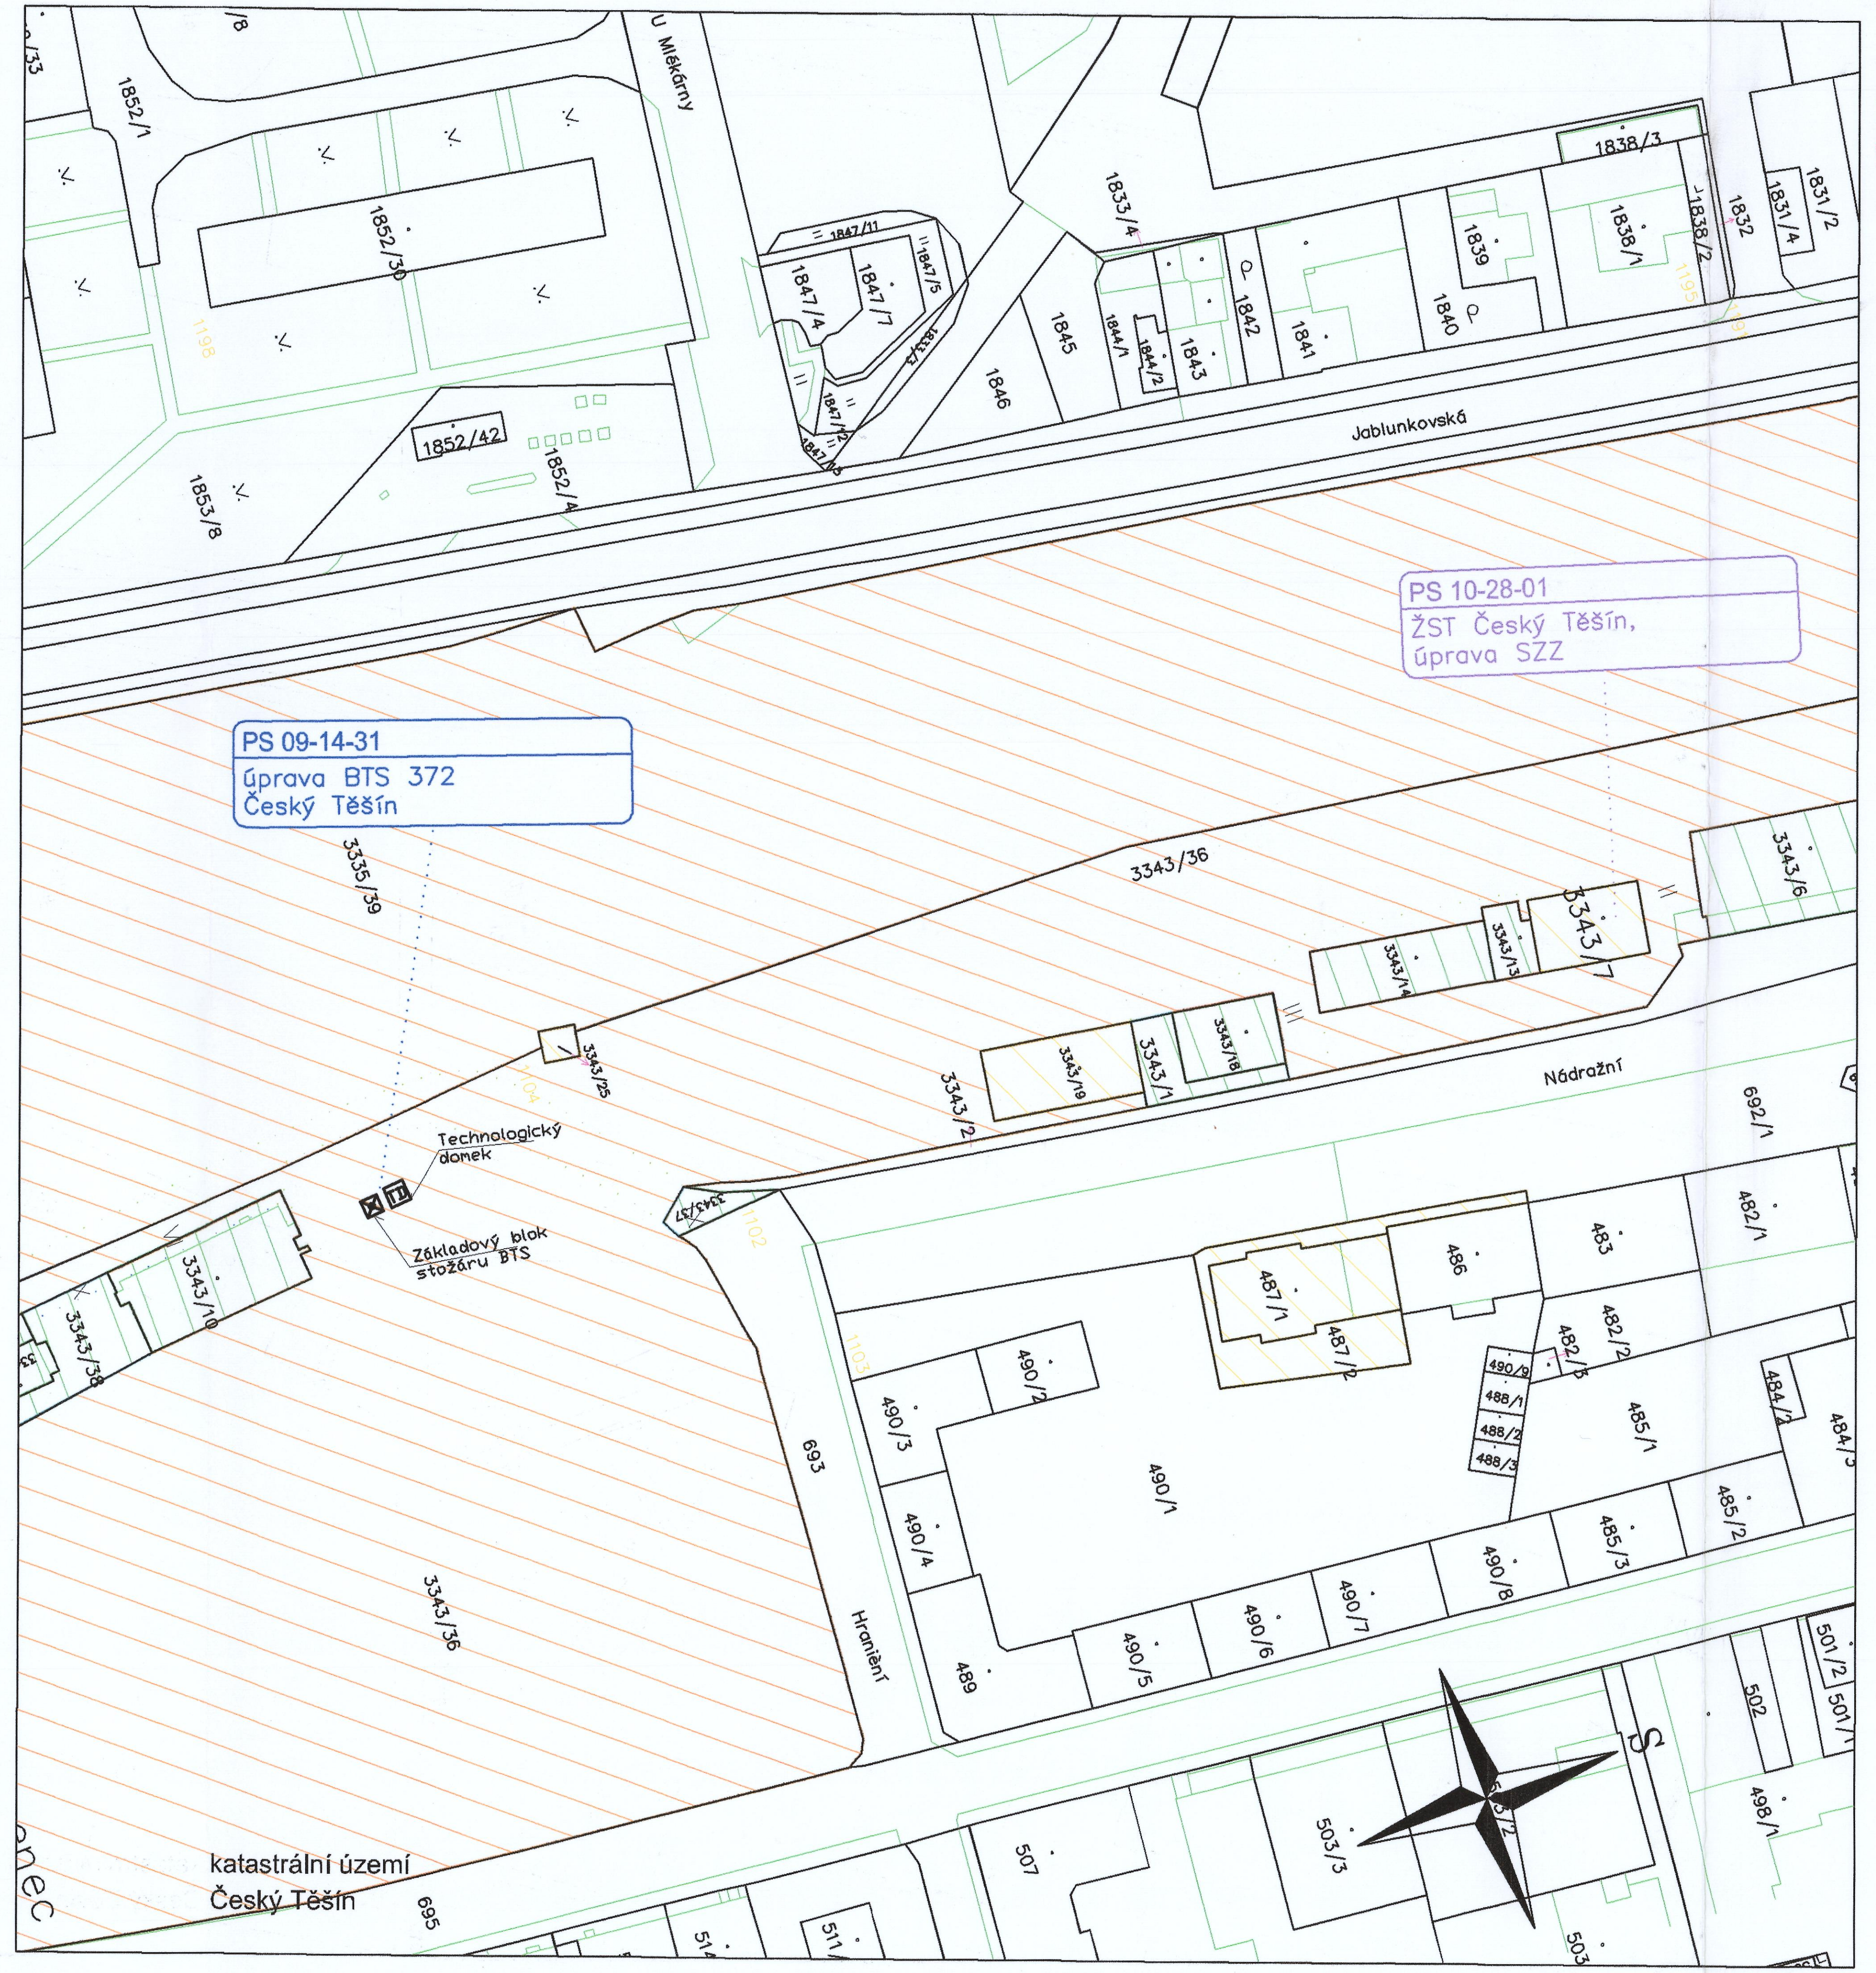

sfdi
STÁTNÍ FOND DOPRAVNÍ INFRASTRUKTURY

SŽDC

Legenda:

Trasa sdělovací kabelizace - zafoukání do stávající HDPE trubky - bez výkopová technologie
Zabezpečovací kabelizace a zařízení

KM - hranice pozemku
KM - vnitřní kresba

Legenda k poskytovaným datům, platnost k 15.4.2018

OP - části parcel ČD navržené do SŽDC [oranžová]
sr_OP - šrafy pro části parcel ČD navržené do SŽDC [oranžová] (*pozemek typu A dle Dohody o postupu majetkového vypořádání mezi SŽDC a ČD pro potřeby investiční výstavby*)
OPRSM - části parcel ČD, které zůstávají ČD [světle zelená]
sr_OPRSM - šrafy pro části parcel ČD, které zůstávají ČD [světle zelená]
SZDC - části parcel SŽDC, které zůstávají SŽDC [žlutá]
sr_SZDC - šrafy pro části parcel SŽDC, které zůstávají SŽDC [žlutá]
JV - jiný vlastník [fialová]

Návrh po RK - 30.5.2018

NH - nové hranice [tyrkysová]
VBP - věcné břemeno přístupu [zelená]
VBS - věcné břemeno sítí [tmavě modrá]

České dráhy, a.s.
Nábřeží L. Svobody 1222
110 15 Praha 1
IČ: 70994226
DIČ: 001-70994226

Souhlas vlastníka podle § 184a zákona č. 183/2006 Sb., v platném znění, neoddělitelnou součástí je souhrnné stanovisko Českých drah, a.s.
č.j. 2180/20-032 ze dne 25.5.2020
V Praze dne 28-05-2020 Podpis:

Souřadnicový systém S-JSTK

Revize č.:	Datum:	Popis:

Investor, objednatel: SŽDC — Správa železniční dopravní cesty, státní organizace, Dlážděná 1003/7, 110 00 Praha 1, Stavební správa západ, Sokolovská 278/1955, 190 00 Praha 9			Souprava č.:
Generální projektant: signal PROJEKT — Signal Projekt s.r.o., Vídeňská 55, 639 00 Brno			
Hlavní inženýr projektu: Mgr. Radek Böhm	Odpovědný projektant PS: Mgr. Radek Böhm	Vypracoval: Ing. Pavla Böhmová	Kontroloval: Ing. Milan Lukášek
STAVBA: ETCS Mosty u Jablunkova - Dětmarovice			Stupeň dok.: DUR
		Zak. číslo: 19-024-10-513	Datum: 01/2020
SO/PS: Situační výkresy		Číslo části: C.	Příloha č.: C.4-9
PŘÍLOHA: Speciální situační výkres UMVŽST - Český Těšín		Měřítko: 1:1000	