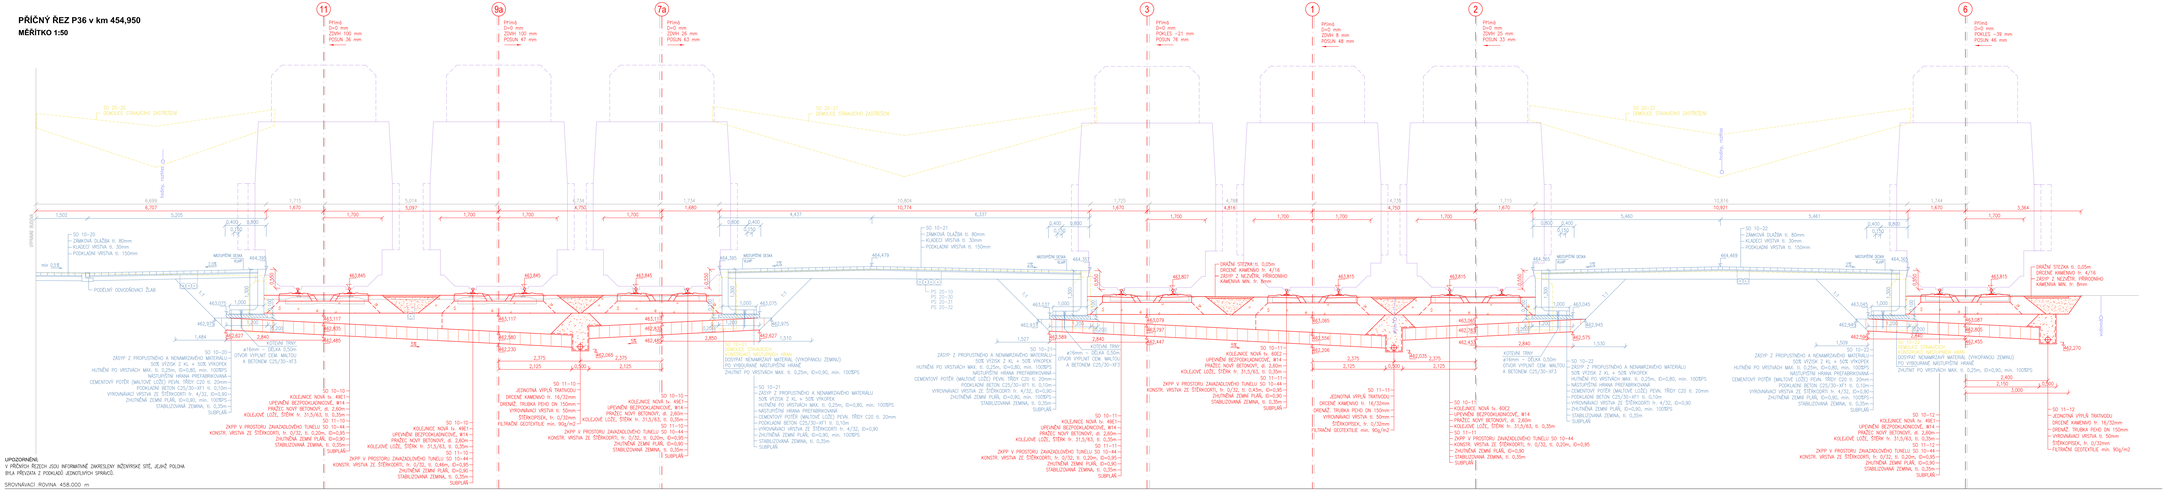
PŘÍČNÝ ŘEZ P36 v km 454,950
MĚŘÍTKO 1:50


11
9a
7a
3
1
2
6
SO 20-20 - DEMOLICE STÁVAJÍCÍHO ZAŘÍZENÍ
SO 20-21 - DEMOLICE STÁVAJÍCÍHO ZAŘÍZENÍ
SO 20-22 - DEMOLICE STÁVAJÍCÍHO ZAŘÍZENÍ
SO 10-20 - ZÁMKOVÁ DLAŽBA tl. 80mm; KLADECÍ VRSTVA tl. 50mm; PODKLADNÍ VRSTVA tl. 150mm
SO 10-21 - ZÁMKOVÁ DLAŽBA tl. 80mm; KLADECÍ VRSTVA tl. 30mm; PODKLADNÍ VRSTVA tl. 150mm
SO 10-22 - ZÁMKOVÁ DLAŽBA tl. 80mm; KLADECÍ VRSTVA tl. 30mm; PODKLADNÍ VRSTVA tl. 150mm
SMYKOVÁ ZÓNA
ŽELEZNIČNÍ SVRŠEK
MECHANICKY STABILIZOVANÁ ZEMINA
ZÁSYP Z PROPUSTNÉHO A NEMRAZIVÉHO MATERIÁLU
SOS VÝSTRAŽ. Z AL. + SOS VÝKOPEK
HUTNĚNÍ PO VRSTVÁCH MAX. tl. 0,25m, Ev=80,0 MN/m², 100%PS
MEZIVRSTVA VRSTVA PROTIZÁMRZNOVÁ
CEMENTOVÝ POTĚR (MALTOVÉ LOŽE) PEVNÁ TŘÍDY C20 tl. 20mm
PODKLADNÍ BETON C25/30-XF1 tl. 0,15m
VYROVNÁVACÍ VRSTVA ZE ŠTĚRKODRTI fr. 4/32, tl.=0,30÷0,90m
ZHUTNĚNÁ ZEMNÍ PLÁŇ, tl.=0,80, min. 100%PS
STABILIZOVANÁ ZEMINA, tl. 0,35m
SUBPLÁŇ
ZÁSYP Z PROPUSTNÉHO A NEMRAZIVÉHO MATERIÁLU (VYKOPANÉHO ZEMINOU) PO VYBOURANÉ NÁSTUPNÍ HRANĚ
ZHUTNĚNÍ PO VRSTVÁCH MAX. tl. 0,25m, Ev=80,0 MN/m², 100%PS
SO 10-21 - ZÁSYP Z PROPUSTNÉHO A NEMRAZIVÉHO MATERIÁLU
SOS VÝSTRAŽ. Z AL. + SOS VÝKOPEK
HUTNĚNÍ PO VRSTVÁCH MAX. tl. 0,25m, Ev=80,0 MN/m², 100%PS
MEZIVRSTVA VRSTVA PROTIZÁMRZNOVÁ
CEMENTOVÝ POTĚR (MALTOVÉ LOŽE) PEVNÁ TŘÍDY C20 tl. 20mm
PODKLADNÍ BETON C25/30-XF1 tl. 0,15m
VYROVNÁVACÍ VRSTVA ZE ŠTĚRKODRTI fr. 4/32, tl.=0,30÷0,90m
ZHUTNĚNÁ ZEMNÍ PLÁŇ, tl.=0,80, min. 100%PS
STABILIZOVANÁ ZEMINA, tl. 0,35m
SUBPLÁŇ