VYTYČOVACÍ VÝKRES NÁSTUPIŠŤ km 454,775 - 455,000
MĚŘÍTKO 1:250

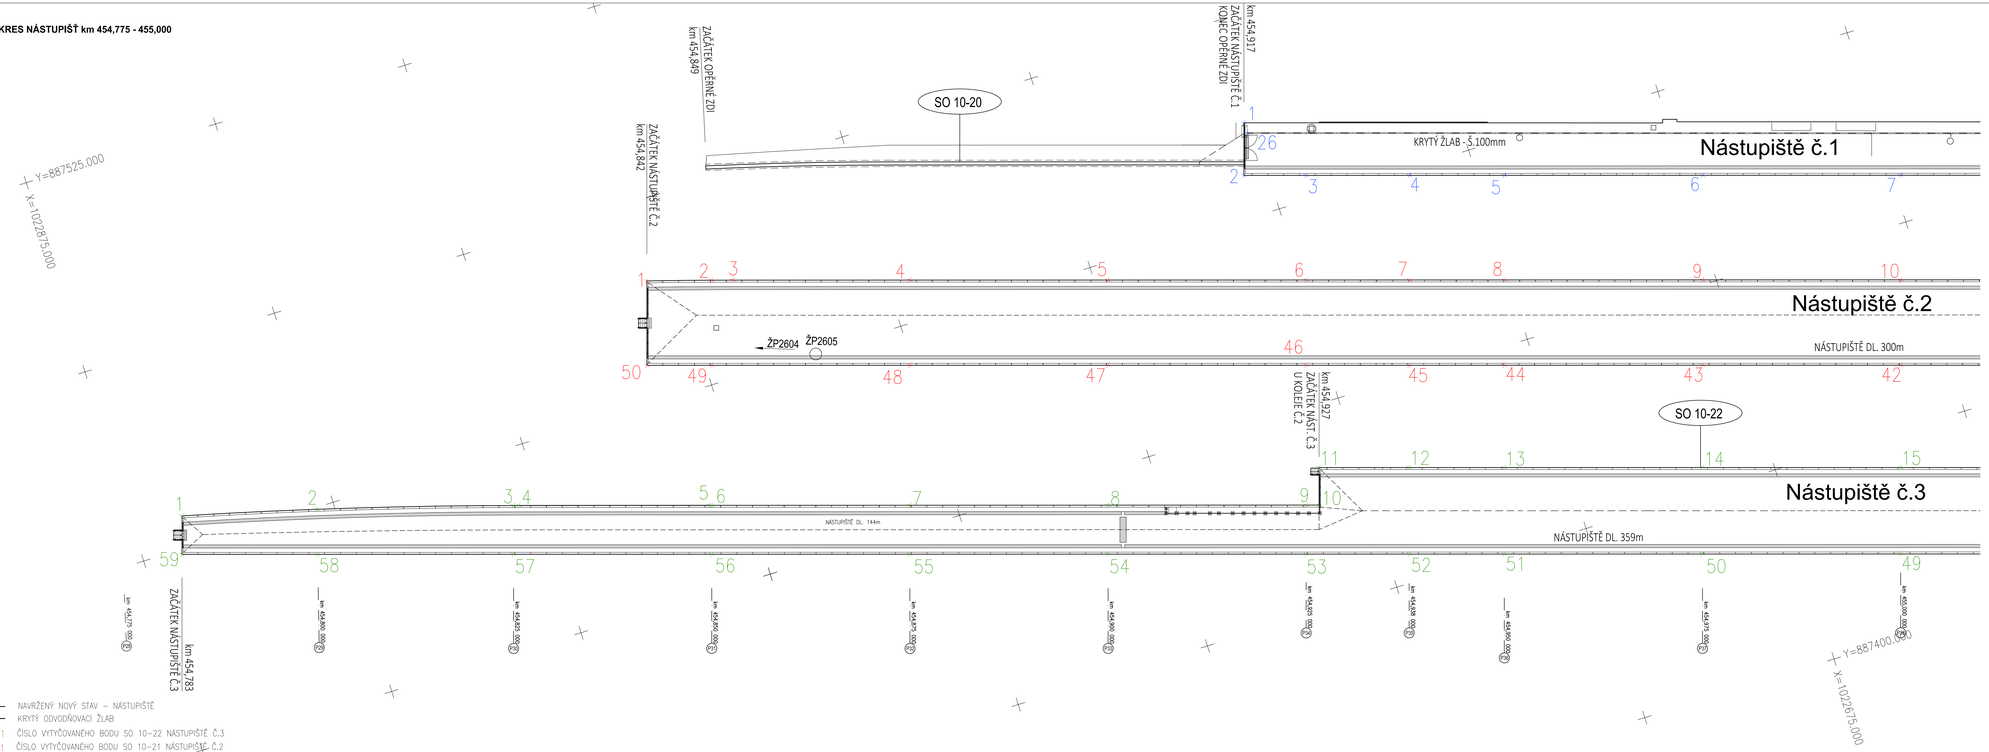

LEGENDA:

- NAVRŽENÝ NOVÝ STAV – NÁSTUPIŠTĚ
- KRYTÝ ODVODŇOVACÍ ŽLAB
- 1 ČÍSLO VYTYČOVANÉHO BODU SO 10-22 NÁSTUPIŠTĚ Č.3
- 1 ČÍSLO VYTYČOVANÉHO BODU SO 10-21 NÁSTUPIŠTĚ Č.2
- 1 ČÍSLO VYTYČOVANÉHO BODU SO 10-20 NÁSTUPIŠTĚ Č.1

Spolufinancováno Evropskou unií
Nástroj pro propojení Evropy

PROJEKT JE SPOLUFINANCOVÁN ZE STŘEDNÍ ZÁSTAVBY EU Z PROGRAMU NÁSTROJ PRO PROPOJENÍ EVROPY (CEF).
ZA TENTO PUBLIKACE ODPOVÍDÁ POUZE JEJÍ AUTOR. EVROPSKÁ UNIE NENESE ODPOVĚDNOST ZA JAKÉKOLI VYUŽITÍ INFORMACÍ V NÍ OBSAŽENÝCH.

SO 10-20 Nástupiště č. 1
SO 10-21 Nástupiště č. 2
SO 10-22 Nástupiště č. 3

Odpovědný projektant:	Ing. Miroslav Novák	
Vypracoval:	Tomáš Jeníček	
Kontroloval:	Ing. Miroslav Novák	

PROGI SPOL. S R. O.
Žukovova 79/60, 400 03 Ústí nad Labem
www.progi.cz
Tel: 411 199 504

Objednatel: **Správa železniční dopravní cesty, státní organizace**
Dlážděná 1003/7, 110 00 Praha 1

Stavba:

Modernizace ŽST Cheb

Číslo projektu:	24/2016
Datum:	01/2017
Stupeň:	P
Měřítko:	1 : 250
Část:	E.1.2
Číslo výkresu:	10.1

VYTYČOVACÍ VÝKRES NÁSTUPIŠŤ km 454,775 - 455,000