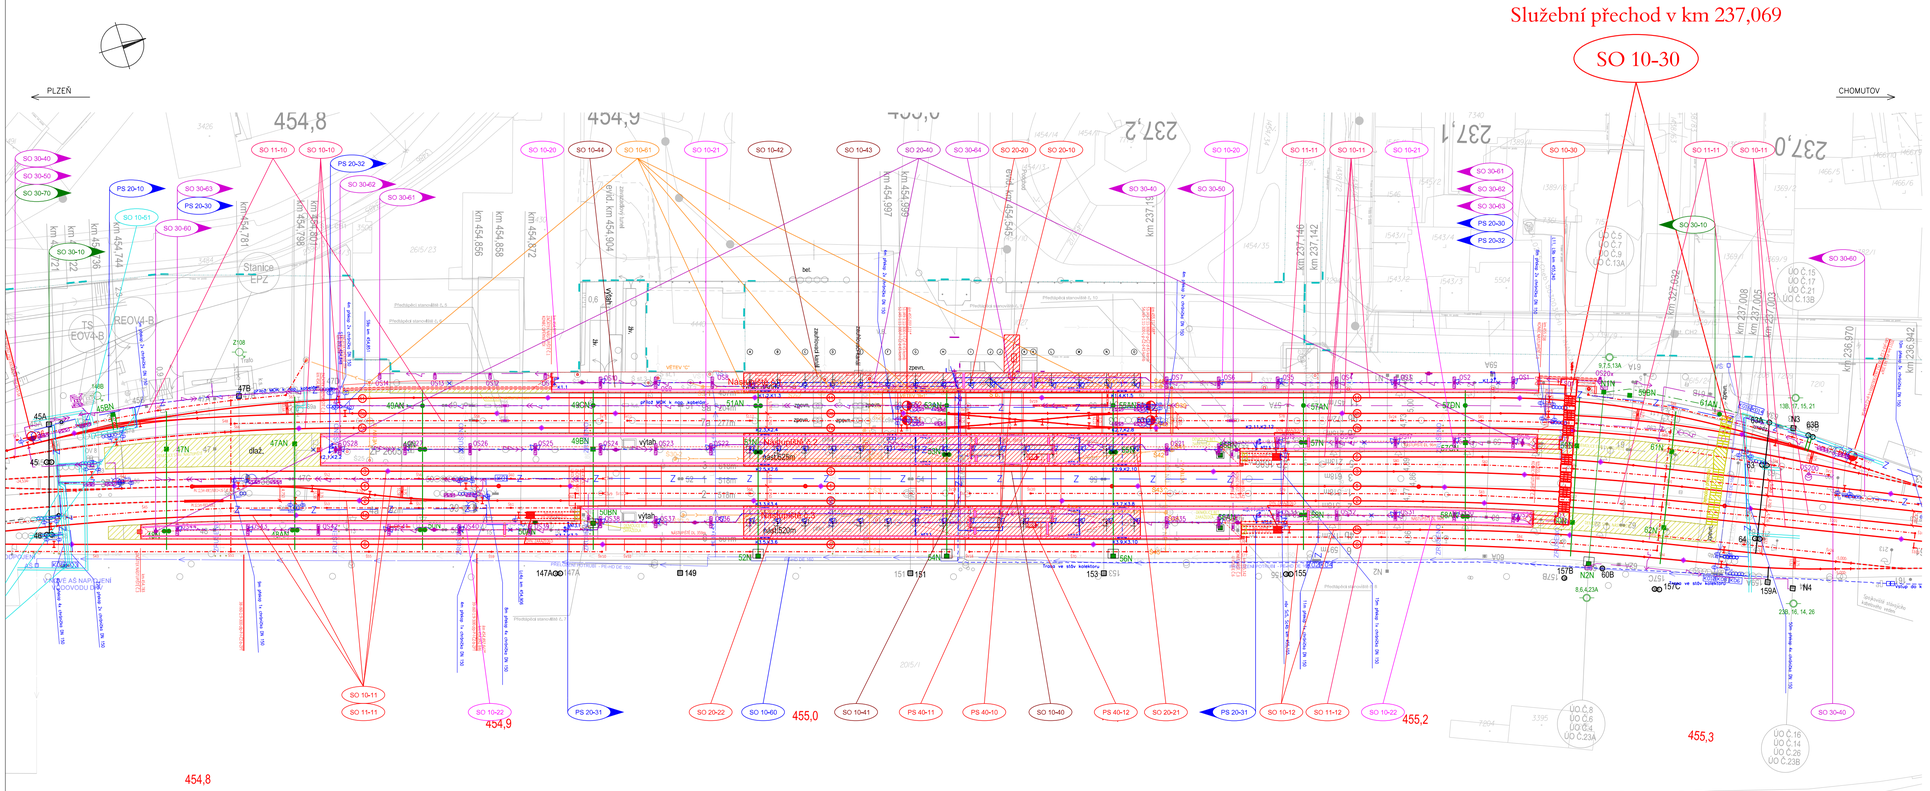

Spolufinancováno Evropskou unií
Nástroj pro propojení Evropy

PROJEKT „MODERNIZACE ŽST CHEB" JE SPOLUFINANCOVANÝ EU Z PROGRAMU NÁSTROJ PRO PROPOJENÍ EVROPY (CEF).
ZA TUTO PUBLIKACI ODPOVÍDÁ POUZE JEJÍ AUTOR, EVROPSKÁ UNIE NENESE ODPOVĚDNOST ZA JAKÉKOLI VYUŽITÍ INFORMACÍ V NÍ OBSAŽENÝCH.

SO 10-30
ČÁST E.1.3

VÝŠKOVÝ SYSTÉM Bpv SOUŘADNICOVÝ SYSTÉM S-JTSK ±0,000 = xxx,xx m n. m.

Číslo změny:	Obsah změny:	Datum změny:
01	-	-
02	-	-
03	-	-

Objednatel:
Správa železniční dopravní cesty, statní organizace
Dlážděná 1003/7
110 00 Praha 1

Generální projektant:
SUDOP PRAHA a.s.
Olšanská 1a, 130 80 Praha 3
tel.: +420 267 094 111
fax: +420 224 230 316
e-mail: praha@sudop.cz

Hlavní inženýr projektu: ING. STANISLAV ŽÁČEK
Garant profese: -

Středisko: PROJEKTOVÉ STŘEDISKO ÚSTÍ NAD LABEM

Vedoucí střediska:	Odpovědný projektant SO, IO, PS:	Vypracoval:	Kontroloval:
ING. MIROSLAV VÁŇA	ING. LUKÁŠ ČERNÝ	ING. LUKÁŠ ČERNÝ	ING. MIROSLAV VÁŇA

Název akce:
Modernizace ŽST Cheb

Číslo smlouvy: 16-176.240
Projektový stupeň: PROJEKT

název PS/SO:
SO 10-30 Služební přechod v km 237,069

Datum: 11 / 2016
Číslo části: E.1.3

Název přílohy:
Situace

Měřítko: 1:1000
Počet formátů: 4xA4
Číslo přílohy: **2**

DOKUMENT LZE UŽÍVAT POUZE VE SMYSLU PŘÍSLUŠNÉ SMLOUVY O DÍLO, ZÁSAHA JEHO ČÁST NEMŮŽE BÝT DLE ZÁKONA č.121/2000 Sb. KOPÍROVÁNA NEBO JINÝM ZPŮSOBEM ROZŠIŘOVÁNA. BEZ SOUHLASU SUDOP PRAHA a.s.