
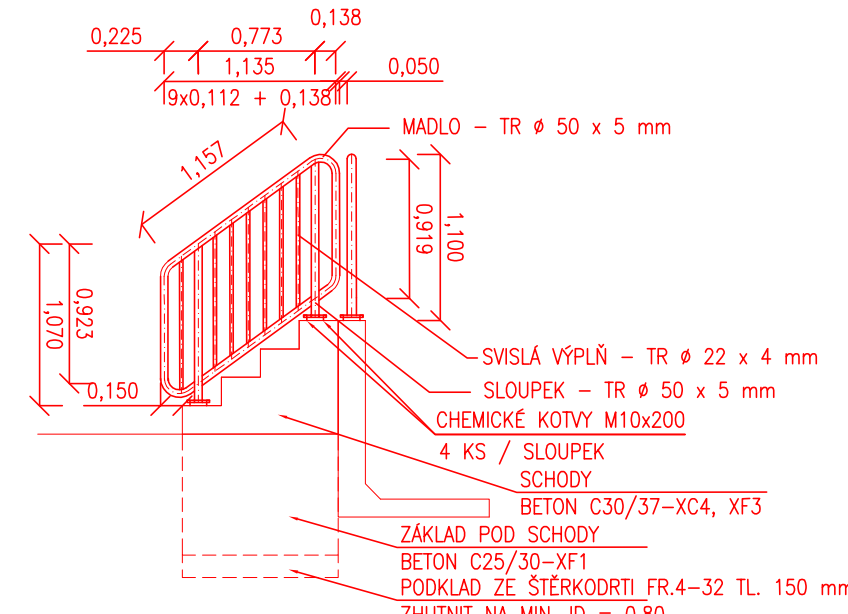
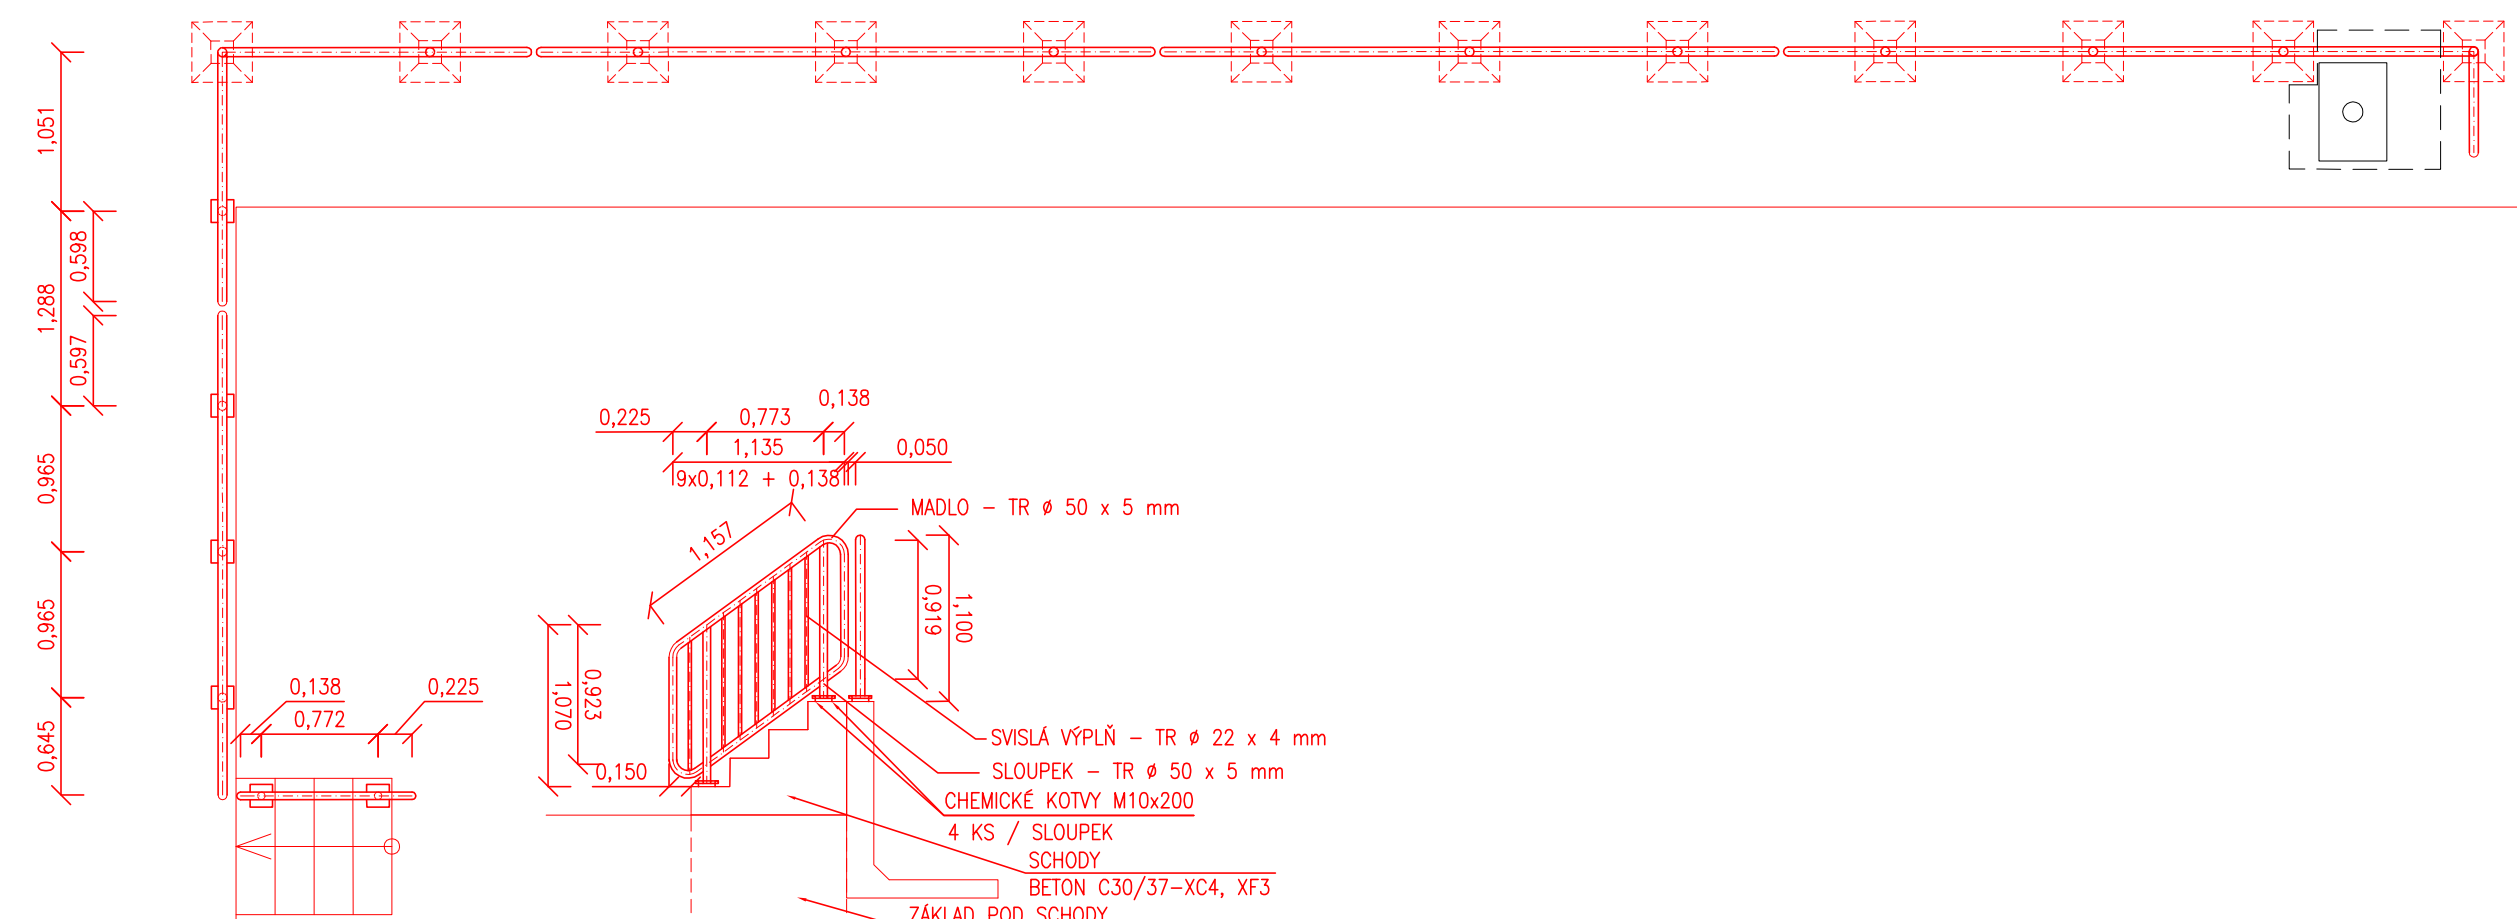




MERITKO 1:20

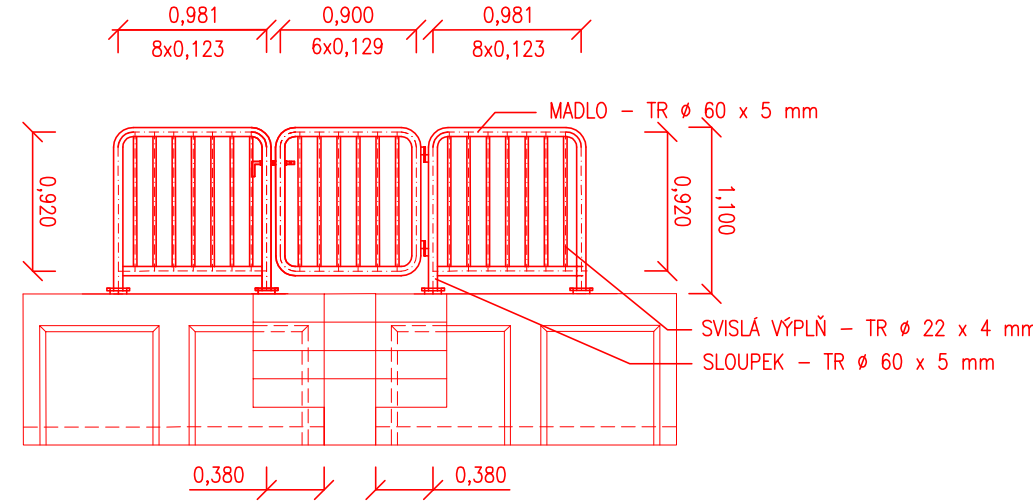

TRÍDA PROVEDENÍ OCELOVÉ KONSTRUKCE DLE ČSN1090-2: EX2
 OČEL S 235 JHR NEBO S 235 JO - DLE EN 10025-2
 - KOTVENÍ DO PATEK (400x400x900 mm) Z BETONU PROSTÉHO C 25/30 - XF1
 - V PATKÁCH KAPSY (100x100x450 mm) VYPLNÍTI PLASTBETONEM
 - KOTVENÍ SLOUPKŮ 400 mm POD VRŠEK PATEK
 - VŠECHNY OSTRÉ HRANY, UKONČENÍ, ROHY BUDOU ZAOKLENY MIN. R = 2 mm
 - ZAOKLENÍ TRUBEK 60x5 POLOMĚNÍM 100 mm - V OSE TRUBKY
 - SVARY BUDOU KOUTOVÉ EN 106 t1, 3 mm

- ZÁKLADNÍ NÁTĚR MIN. TL. 80 μm
- PODKLADOVÝ EPOXIDOVÝ NÁTĚR A VRCHNÍ POLYURETANOVÝ NÁTĚR V CELKOVÉ TL. MIN. 120 μm
- CELKOVÁ TL. NÁTĚRU MIN. 200 μm

DETAIL
M 1:20

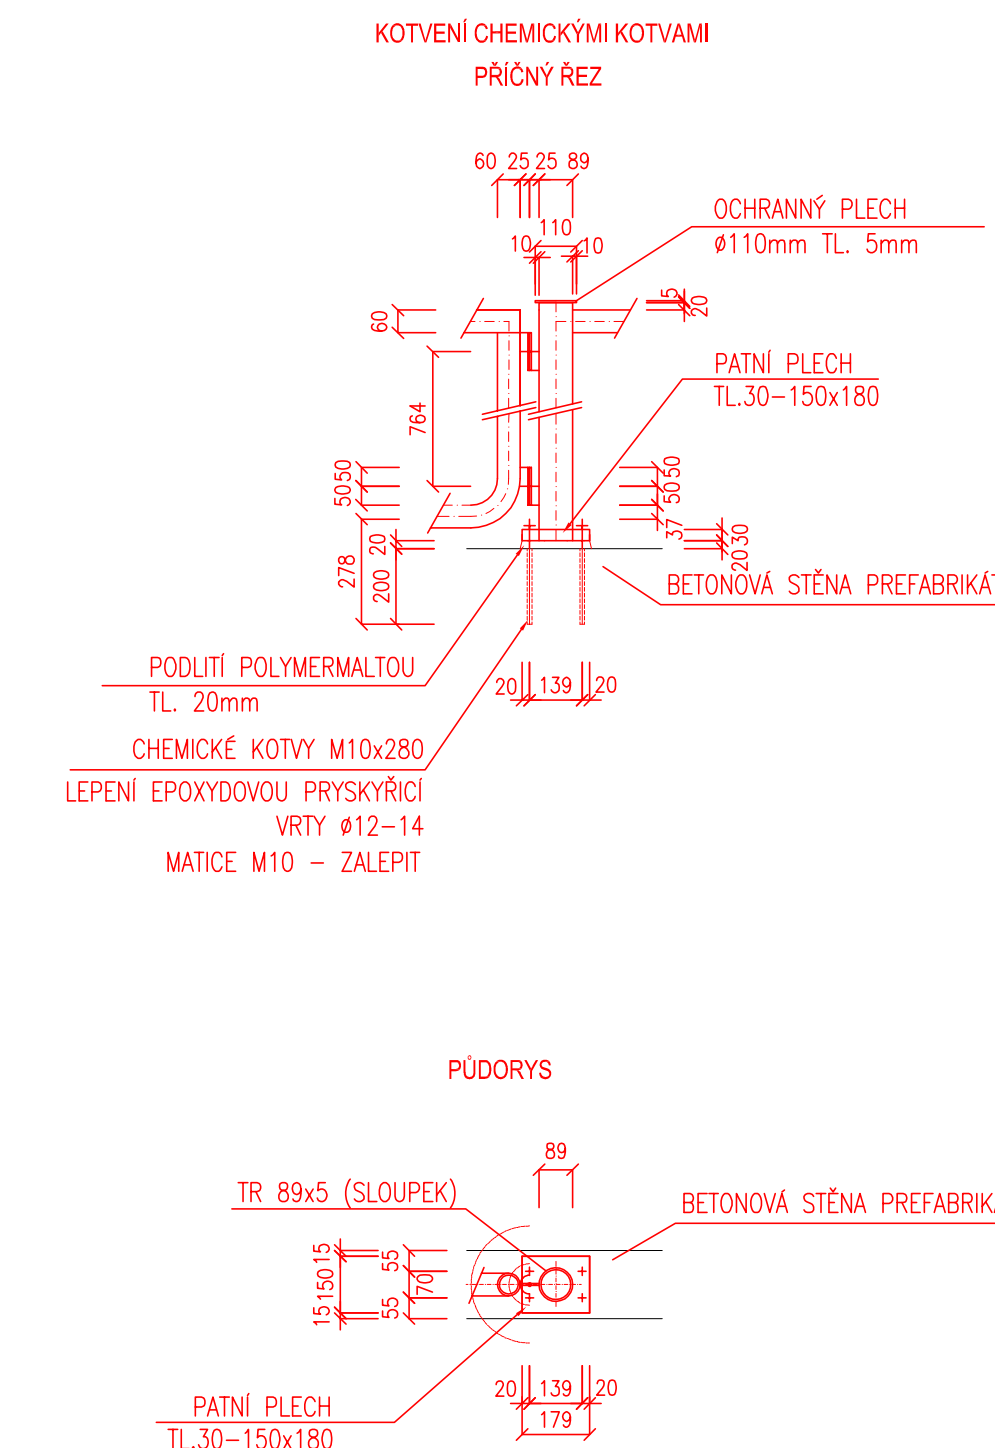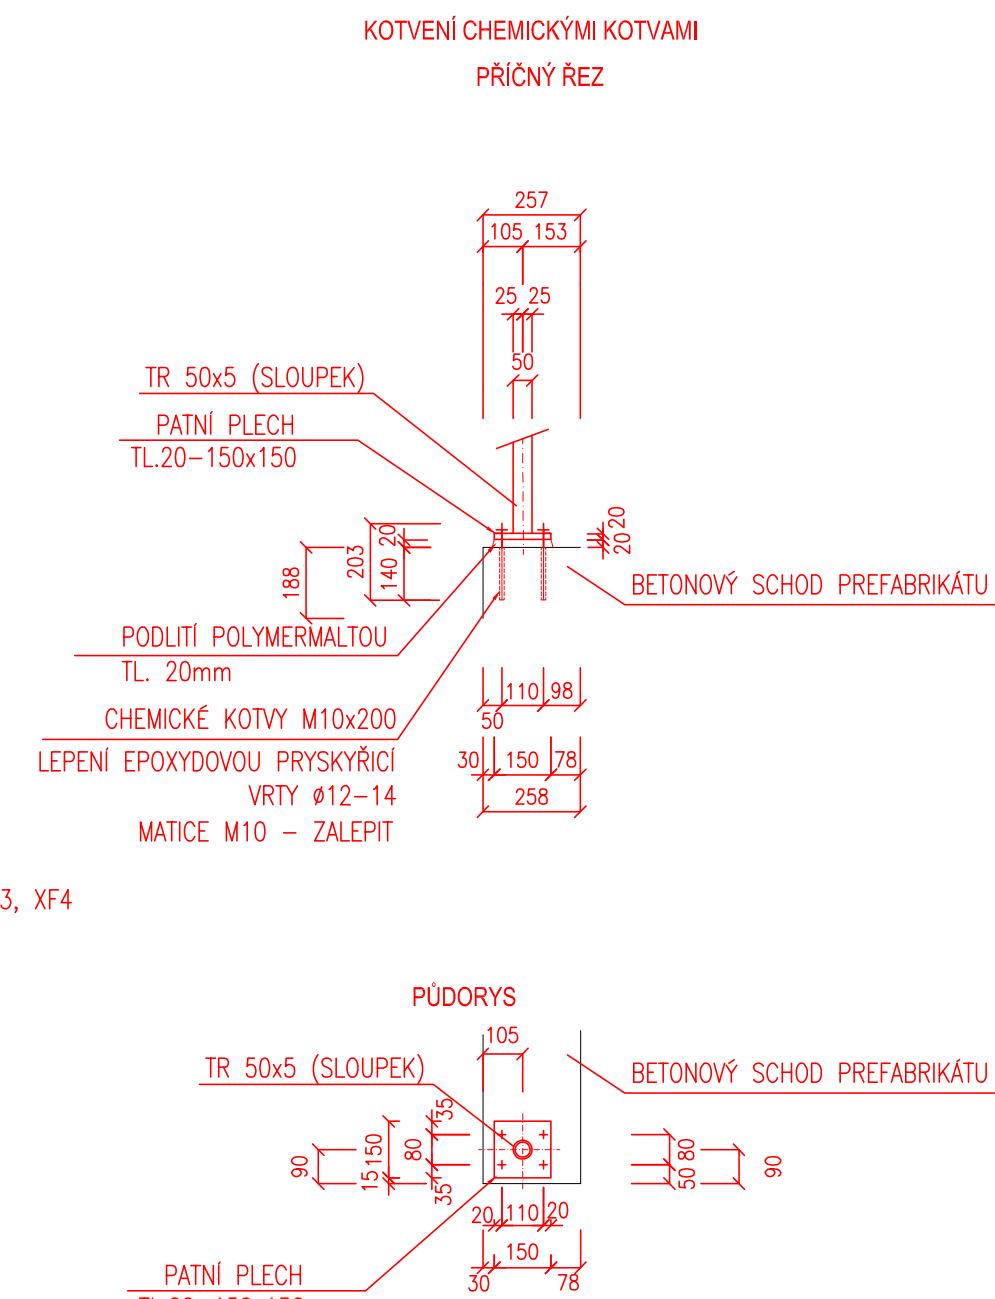

VÝKRES ZÁBRADLÍ SO 10-22

PROGL
SPOL. S R. O.

Zukovova 79/60, 400 03 Ústí nad Labem
projekce@progl.cz
Tel: 411 198 00

Číslo projektu:	24/2016
Datum:	01/2017
Stupeň:	P
Měřítko:	1 : 50
Část:	Číslo výkresu:

VÝKRES ZÁBRADLÍ SO 10-22